

27.10.14  
מקומות מסוי...

אזורי פרויקט  
טו רשת התשתית  
מ"פ ל"ר רשת תשתית ממוקד ונתיב

מראשית  
מסכת תשתית

520-8990-K


**נספח מצב מאושר**

|                                  |                   |
|----------------------------------|-------------------|
| מס' 0181172-507                  |                   |
| תא\מק\4227                       |                   |
| מתחם יצחק שדה - חלקות 56, 55, 47 |                   |
| נספח לתכנית                      | גליון 1 מתוך 2    |
| תחולה                            | רקע               |
| תיאור                            | נספח מצב מאושר    |
| תאריך עריכת הנספח                | 09/09/2014        |
| רשימת התרשימים                   | קנ"מ              |
| תצריף תכניות מאושרות             | 12.500            |
| מצב מאושר                        | 1500              |
| שמות וזיהומות:                   |                   |
| נושא:                            | יוסי סיון         |
| תאריך:                           | יסקי - מור - סיון |

|   |            |
|---|------------|
| העדה הטקסטית לתכנית ולמצב מאושר - יוסי סיון |            |
| מס' תכנית:                                  | 550222122  |
| תאריך תחילת תכנון:                          | 11.08.2014 |
| תאריך תחילת תכנון:                          | 11.08.2014 |
**מקרא**

- גבול תחום
- גבול תחום משותף
- פס תחום משותף
- דרך קיימת
- דרך מתוכננת
- אזור מגורים א
- מגורים ב
- שטח יצחק שדה
- שטח להולכי רגל
- בניין מרכז
- אזור מסחרי
- שטח רכבת
- אזור לונדון בעיני
- בניין מיוחד
- מספר 2
- מספר מיוחד
- מרכז מספיק ראשי
- אקו שטח
- שטח נחל בדרך
- משדות
- שטח למטרופוליס
- שטח מלונדון שדות ידע
- דרך משלבת ומשטח
- אזור תעשייה
- תעשייה מיוחדת
- שטח יצחק שדה
- פרטי פתוח
- דרך מאושרת
- דרך מתוכננת
- דרך משלבת
- מגורים, מסחר ותעשייה
- מסחר, תעשייה ותחבורה
- בנין להרס
- זיקת האנא לנ"ל רכב
- פרטיליטי
- שטח פרטי פתוח
- זיקת האנא להולכי רגל
- תחנה
- דרך תכנון
- דרך מאושרת
- דרך משלבת
- שטח להסלמה
- דרך תת קרקעית
- מדרגה
- רשת סלילה תת קרקעית
- שטח המיועד לתחנה תת קרקעית
- זנת האנא לנ"ל
- זנת האנא חודית לנ"ל
- רשת לתכנון תחנה תת קרקעית
- מבצלת גובה משתב"ט
- דרך פרטית מתירה
- זיקת האנא
- זיקת האנא למעבר רגלי
- זיקת האנא למעבר רגלי
- דרך/מסילה לביטול
- מנהרה/מעבר תחתי
- גבול מבצלת בניה
- רשת מתכננת
- חית מסחרית
- קולנוע
- חית מסחרית
- להרס
- שיפור - ביולאפי
- מבנה לשימור/העסקה
- קו בנין
- קו בנין בקומת קרקע
- קו בנין בקומת המרתף
- קו בנין בקומת עליונות
- קו בנין
- קו בנין על
- קו בנין תחת
- רושנת דרך
- גוש
- חלקות
- ציר רחוב
- חומות

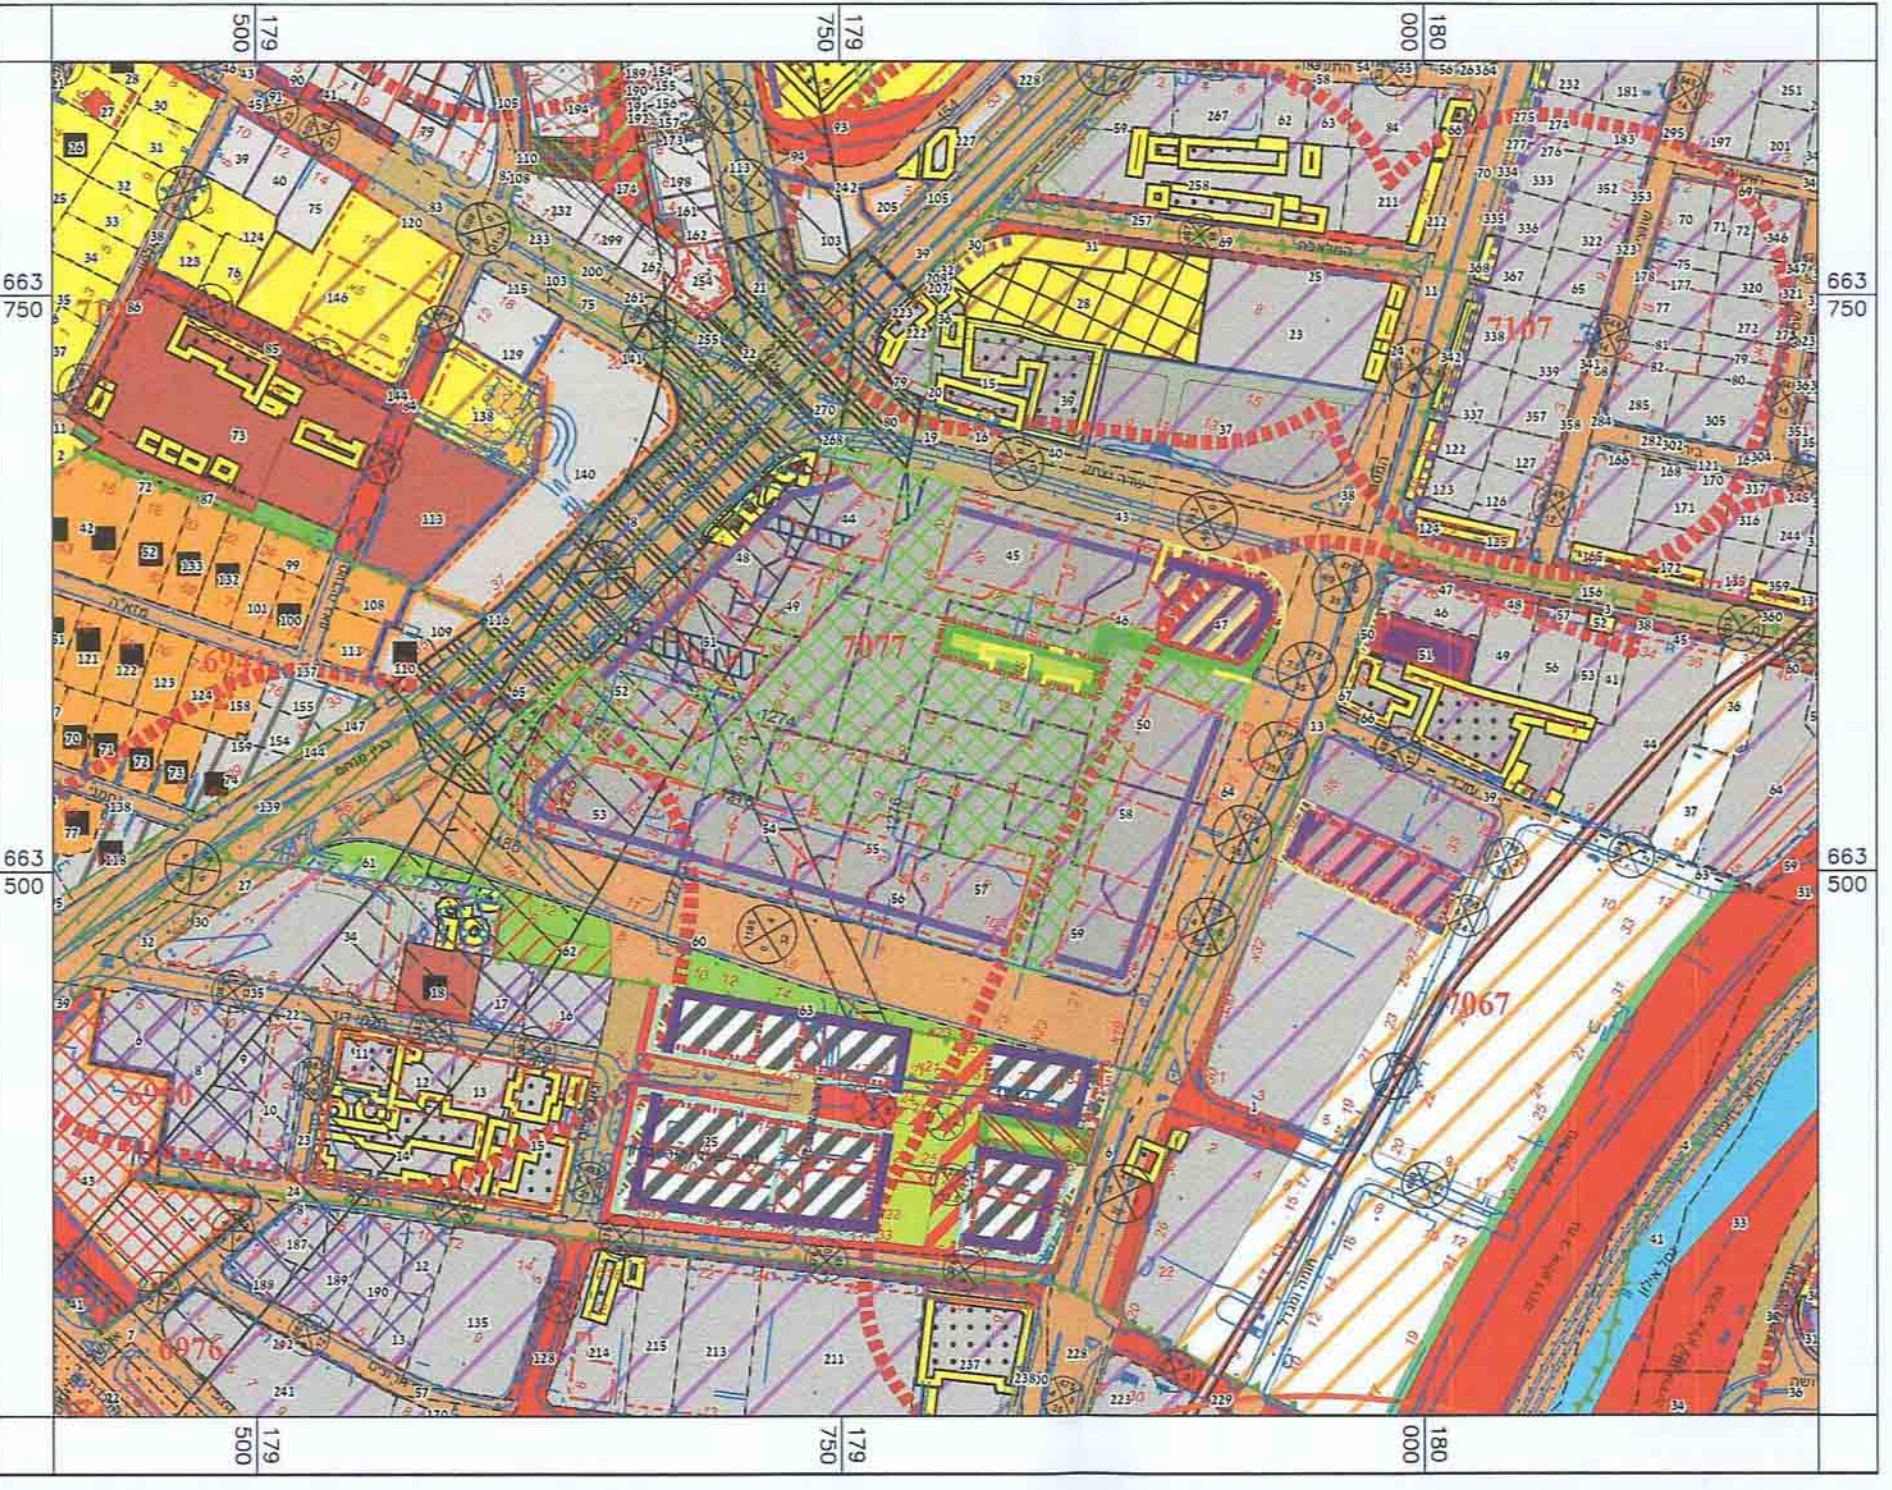

תצריף תכניות מאושרות ק.מ: 1:2,500

**מקרא**

- גבול תחום
- דרך קיימת
- דרך מתוכננת
- אזור מגורים א
- שטח יצחק שדה
- בניין מרכז
- אזור מסחרי
- שטח רכבת
- אזור לונדון בעיני
- בניין מיוחד
- מספר 2
- מספר מיוחד
- מרכז מספיק ראשי
- אקו שטח
- שטח נחל בדרך
- משדות
- שטח למטרופוליס
- שטח מלונדון שדות ידע
- דרך משלבת ומשטח
- אזור תעשייה
- תעשייה מיוחדת
- שטח יצחק שדה
- פרטי פתוח
- דרך מאושרת
- דרך מתוכננת
- דרך משלבת
- מגורים, מסחר ותעשייה
- מסחר, תעשייה ותחבורה
- בנין להרס
- זיקת האנא לנ"ל רכב
- פרטיליטי
- שטח פרטי פתוח
- זיקת האנא להולכי רגל
- תחנה
- דרך תכנון
- דרך מאושרת
- דרך משלבת
- שטח להסלמה
- דרך תת קרקעית
- מדרגה
- רשת סלילה תת קרקעית
- שטח המיועד לתחנה תת קרקעית
- זנת האנא לנ"ל
- זנת האנא חודית לנ"ל
- רשת לתכנון תחנה תת קרקעית
- מבצלת גובה משתב"ט
- דרך פרטית מתירה
- זיקת האנא
- זיקת האנא למעבר רגלי
- זיקת האנא למעבר רגלי
- דרך/מסילה לביטול
- מנהרה/מעבר תחתי
- גבול מבצלת בניה
- רשת מתכננת
- חית מסחרית
- קולנוע
- חית מסחרית
- להרס
- שיפור - ביולאפי
- מבנה לשימור/העסקה
- קו בנין
- קו בנין בקומת קרקע
- קו בנין בקומת המרתף
- קו בנין בקומת עליונות
- קו בנין
- קו בנין על
- קו בנין תחת
- רושנת דרך
- גוש
- חלקות
- ציר רחוב
- חומות

מצב מאושר ק.מ: 1:500

