


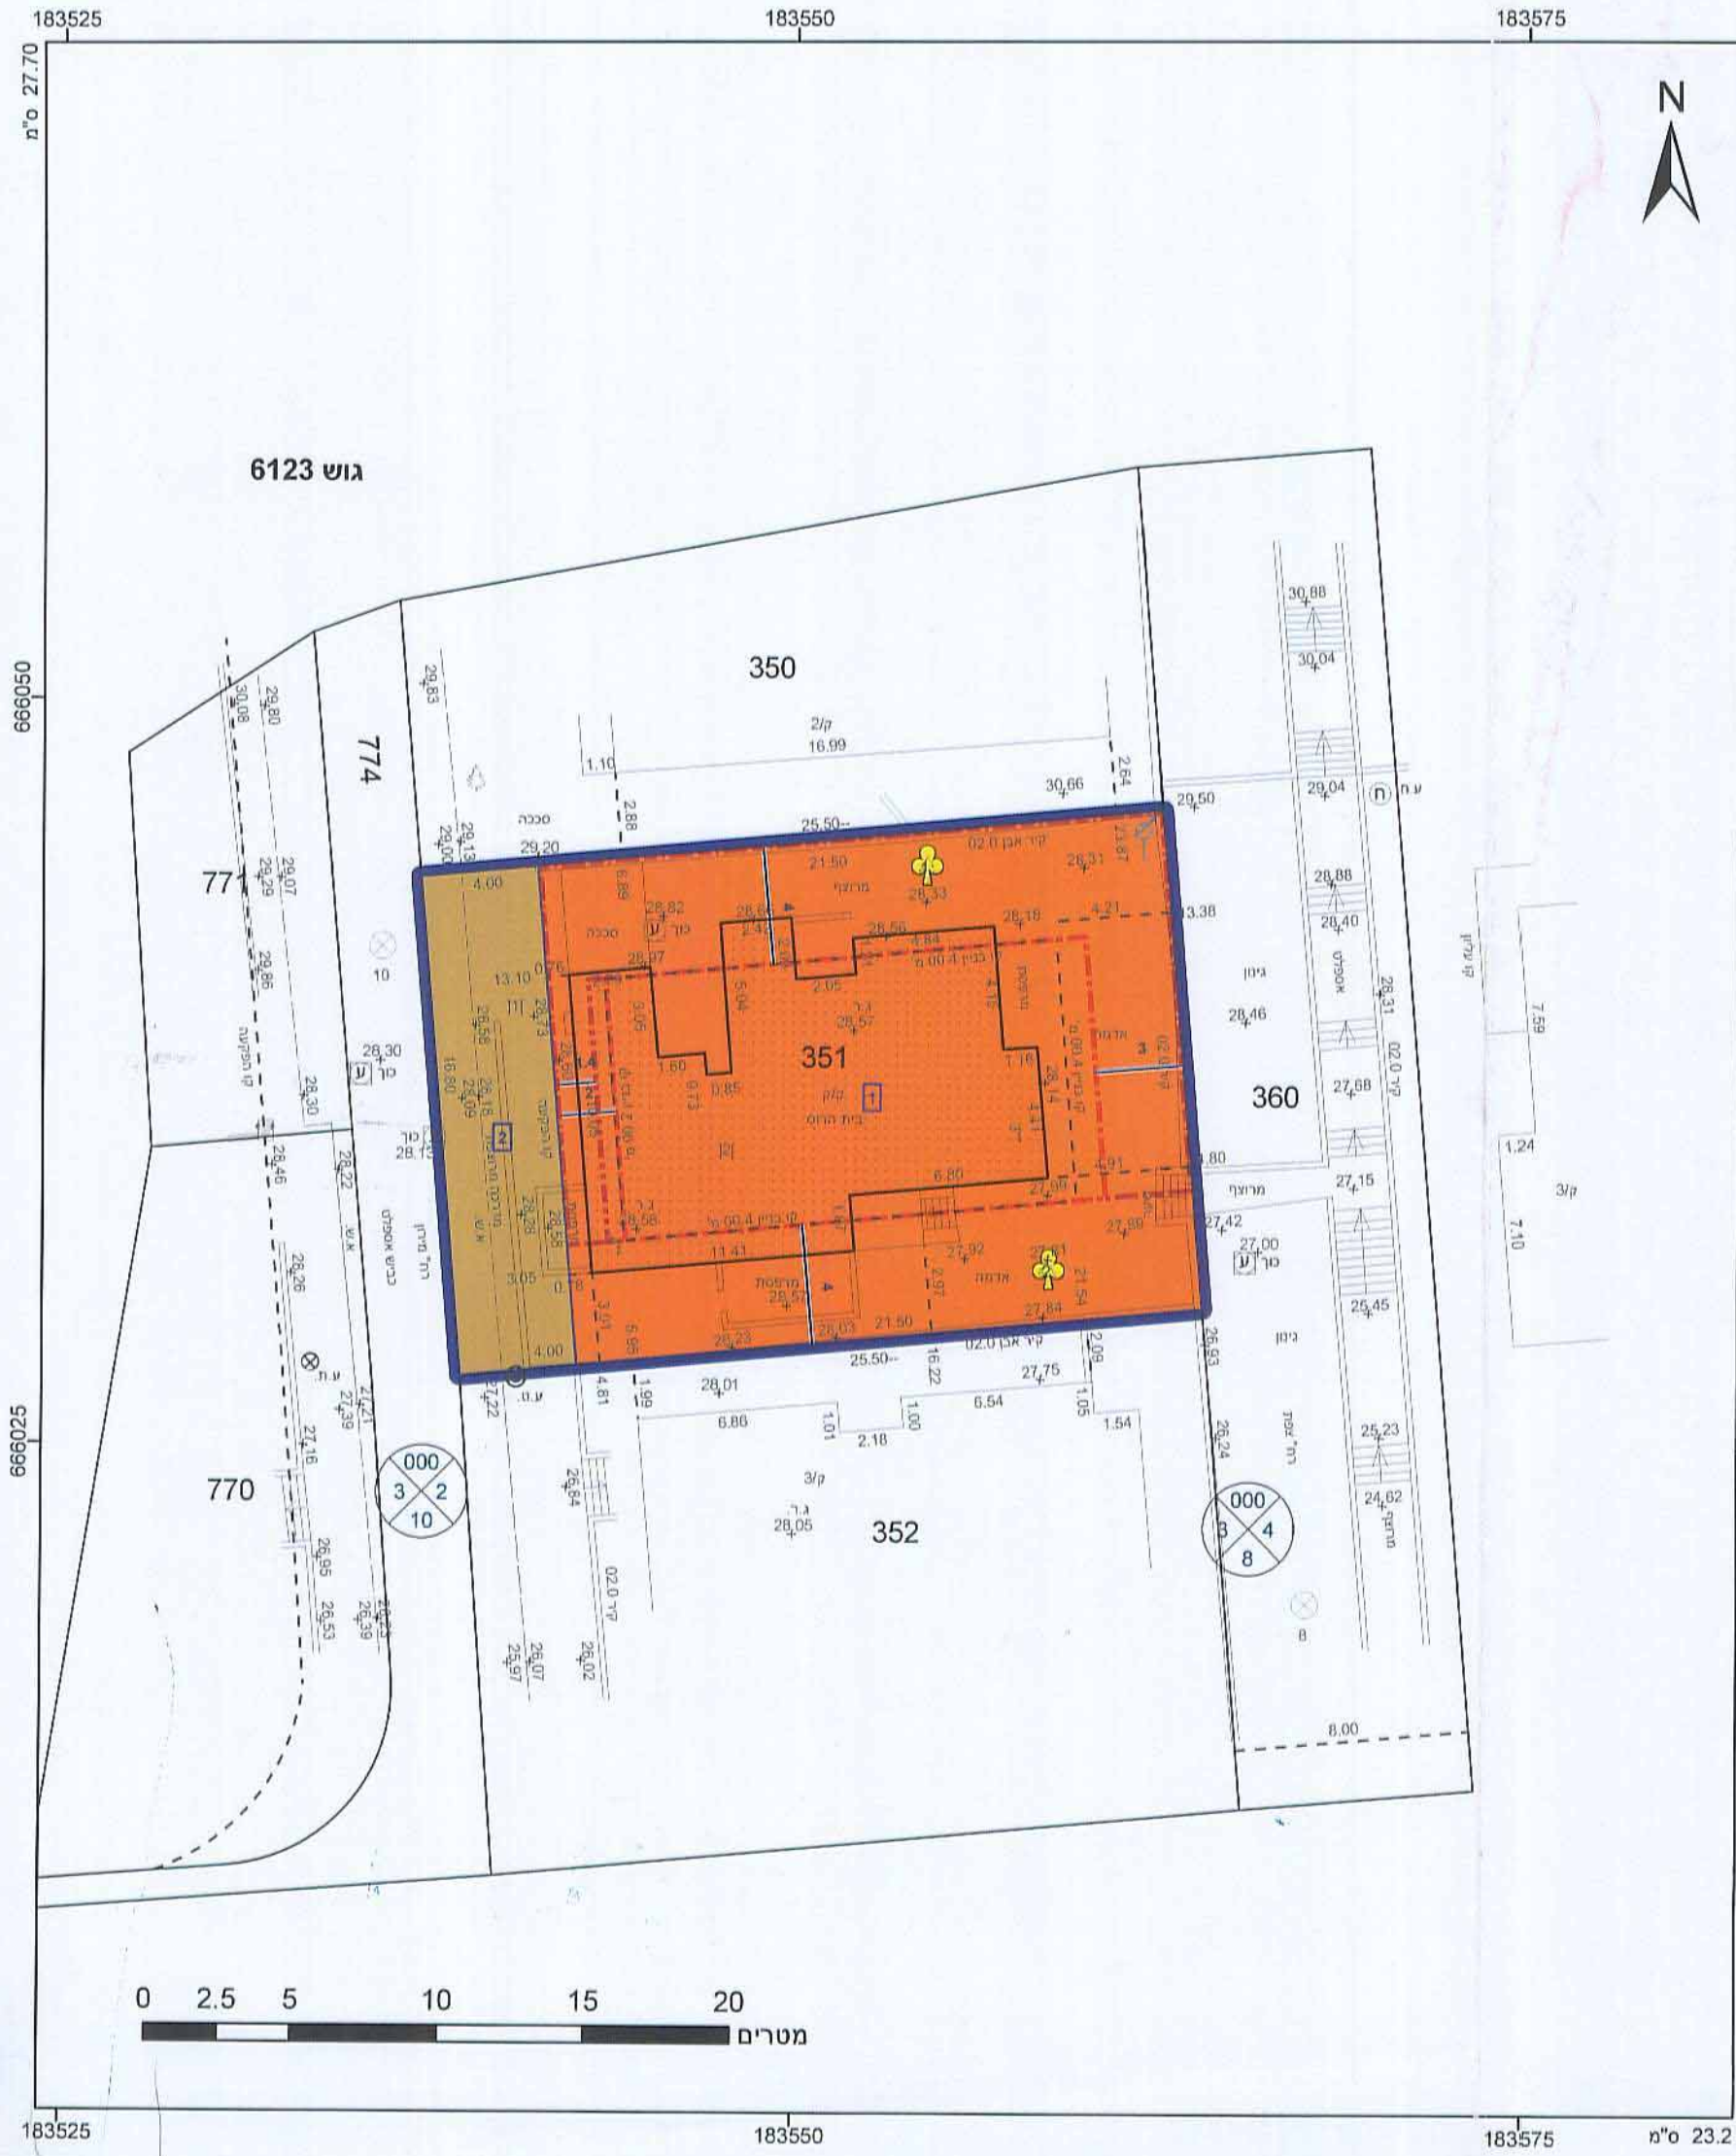

מקרא

גבול תכנית	1
גבול גוש	1234
מספר חלקה	5
מספר דרך	2
מספר בנין	3
מספר חלקה	4
מספר דרך	1

מגורים ג	□
דרך מאושרת	□
קו בנין	□
קו בנין עילי	□
קו בנין תחתית/תת קרקעי	□
מידות	—
עץ/עצים לעקירה	✿

עיריית בני ברק
מח' תכנון
20-05-2014
נתקבל

אישורים

הועדה המקומית לתכנון ולבניה בני ברק
 החליטה לאשר להפקדה/ לתת תוקף
 לתכנית מס' בב/מק/ 3314
 בישיבה מס' 203/08 ביום 27.1.14

אשר רות מוזס
 ס' תכנון העיר
 לתכנון ולבניה
 אגף התכנון

הועדה המקומית לתכנון ולבניה בני ברק
 החליטה לאשר להפקדה/ לתת תוקף
 לתכנית מס' בב/מק/ 3314
 בישיבה מס' 204/3 ביום 8.12.14

אשר רות מוזס
 ס' תכנון העיר
 לתכנון ולבניה
 אגף התכנון

הרשאה להקמת מבנה מגורים
 מס' 1055
 מספר רשיון
 28.4.14
 תאריך

דיווח על סלוב
 מס' 1055
 מ"ר

חוק התכנון והבנייה, התשכ"ה - 1965
תכנית מפורטת

מס' 501-0190454

בב/מק/3314-תוספת דירת
גג ברח' מירון 4

תשריט מצב מוצע

מחוז	תל-אביב
מרחב תכנון מקומי	בני ברק
רשות מקומית	בני ברק
ישוב	בני ברק
תכנית בסמכות	מקומית
איחוד וחלוקה	ללא איחוד וחלוקה
היתרים או הרשאות	תכנית שמכוחה ניתן להוציא היתרים או הרשאות
מונה תדפיס התשריט	4
מועד הפקדה	22/04/2014
מהדורה	1
שלב	מילוי תנאים להפקדה
שטח התכנית	0.431 דונם
קנה מידה	1:250

שמות וחתימות*

מגיש תכנית	נפתלי מרדכי ולידמן
מגיש תכנית	יוסף ערבליץ
עורך ראשי	לואי אשקני
זים	נפתלי מרדכי ולידמן
זים	יוסף ערבליץ
זים	רות ערבליץ

בעלי ענין בקרקע*

בבעלות רשות מקומית	תאגיד עיריית בני ברק
בעלים	נפתלי מרדכי ולידמן
בעלים	יוסף ערבליץ
בעלים	רות ערבליץ

טבלת גושים וחלקות*

מספר גוש	מספר חלקה/ כל הגוש	מספר חלקות בחלקיות
6123	חלק 351	מספר חלקות בחלקיות

* לפירוט מספ' יש לפנות להוראות התכנית

תרשים התמצאות 1:1500

שנת צילום אוויר: 2012/3013
 גרסת מערכת: 02.2012