











תשריט מצב מאושר

מקרא מצב מאושר

-  גבול תוכנית
-  גבול חלקה
-  קו בנין
-  מספר חלקה 404
-  דרך מאושרת
-  מגורים ב'2
-  מספר הדרך
-  קווי בנין
-  רוחב הדרך

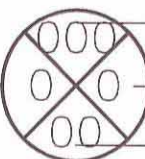

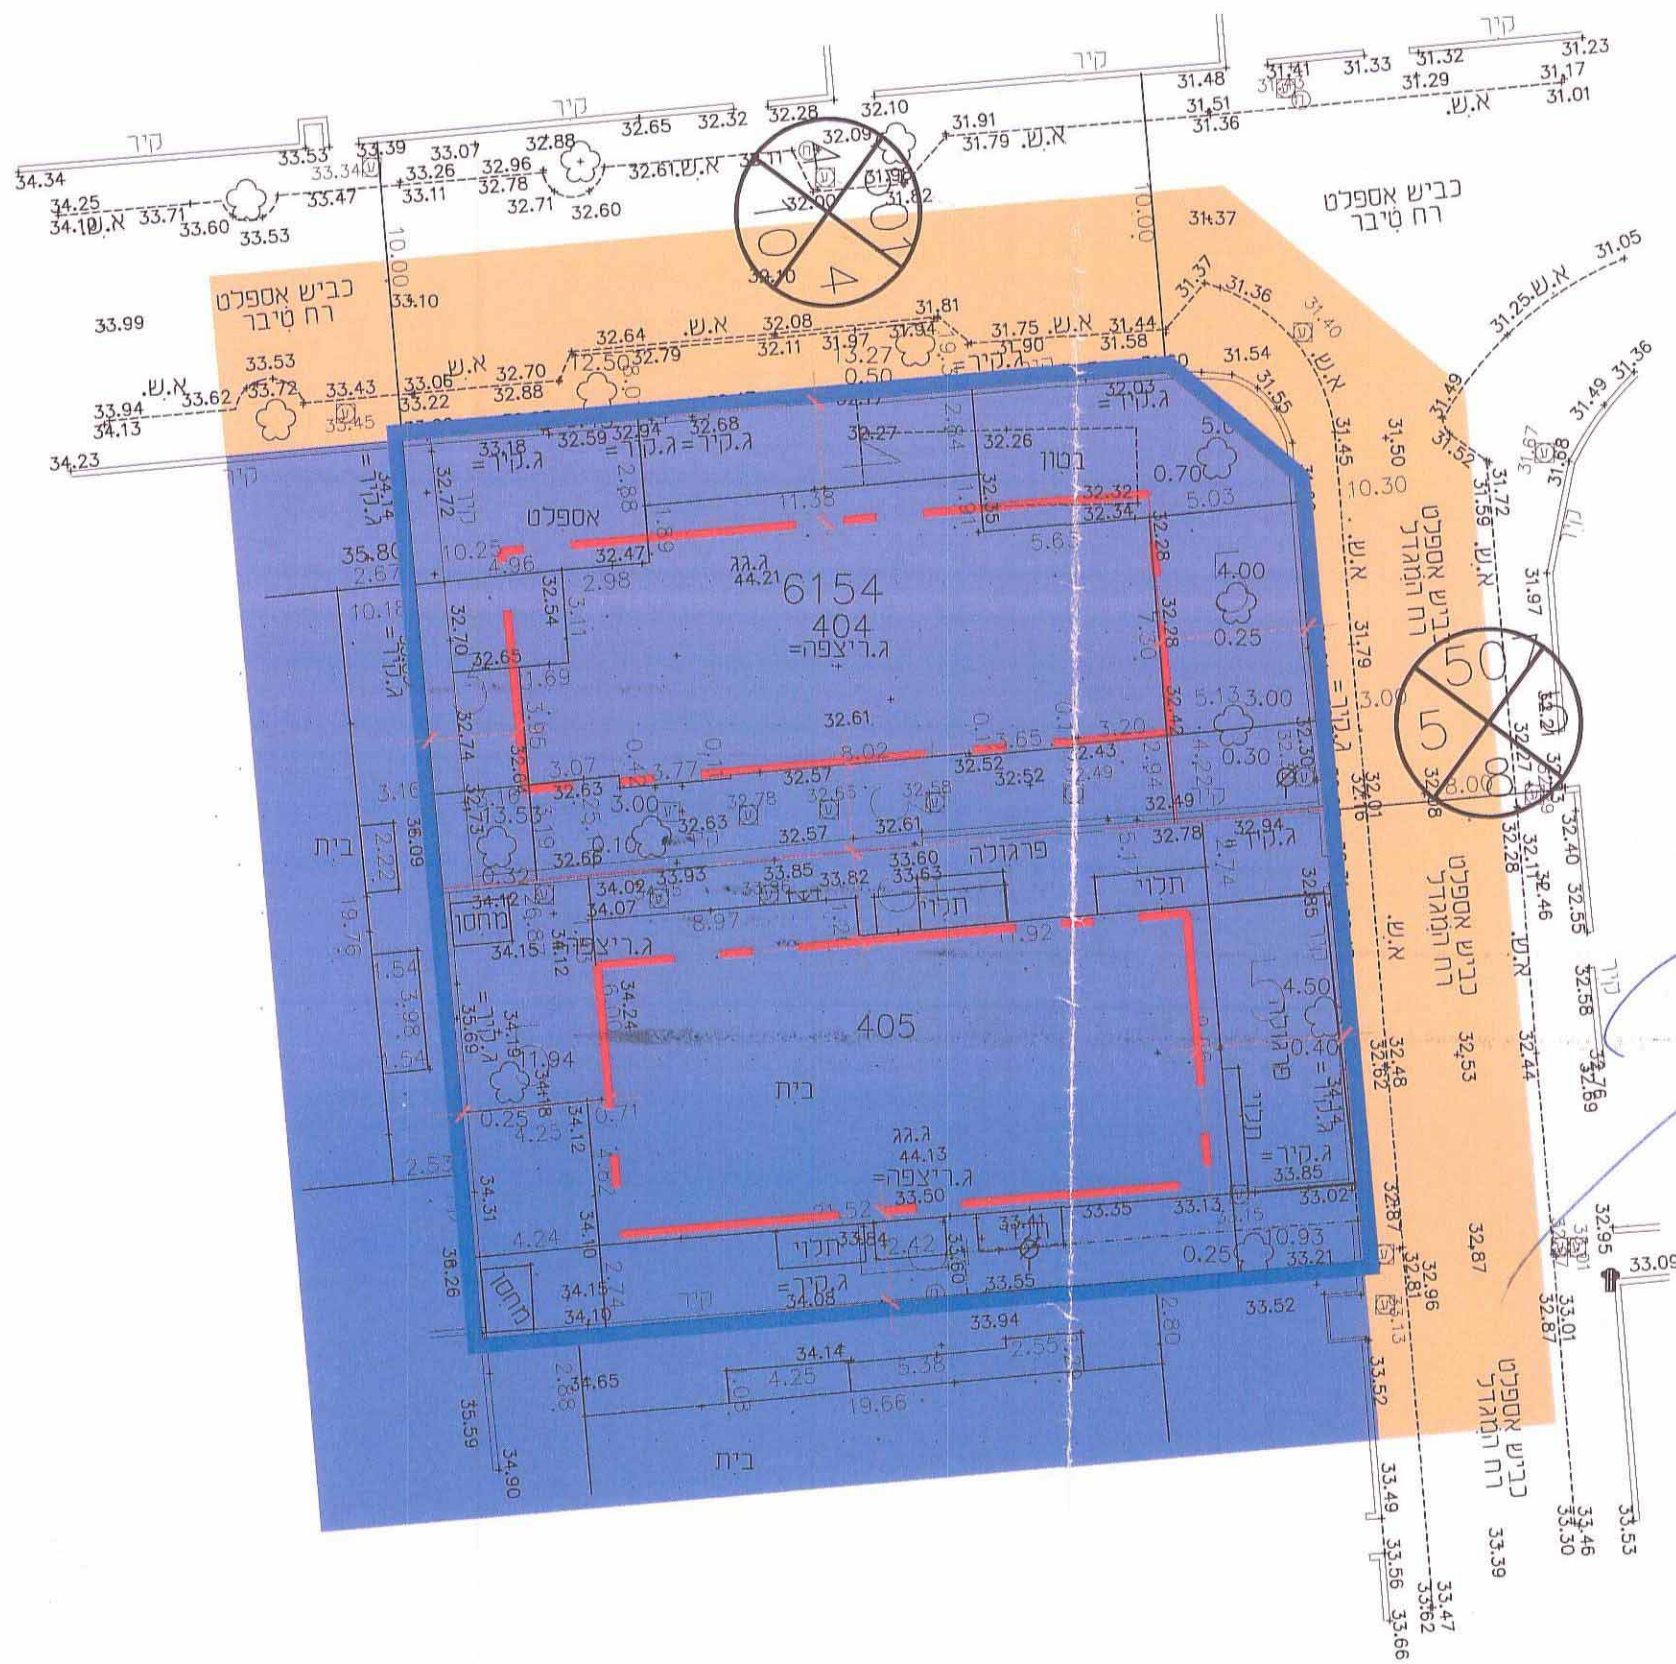הועדה המקומית לתכנון ולבניה - גבעתיים
 אישור תכנית מס' 503-0189282
 הועדה המקומית החליטה לאשר את התכנית
 בשיבה מס' 20140011 ביום 05/11/14

ממונה מרח	מהנדס	יו"ר
תל-אביב	הועדה	הועדה