


500923-4

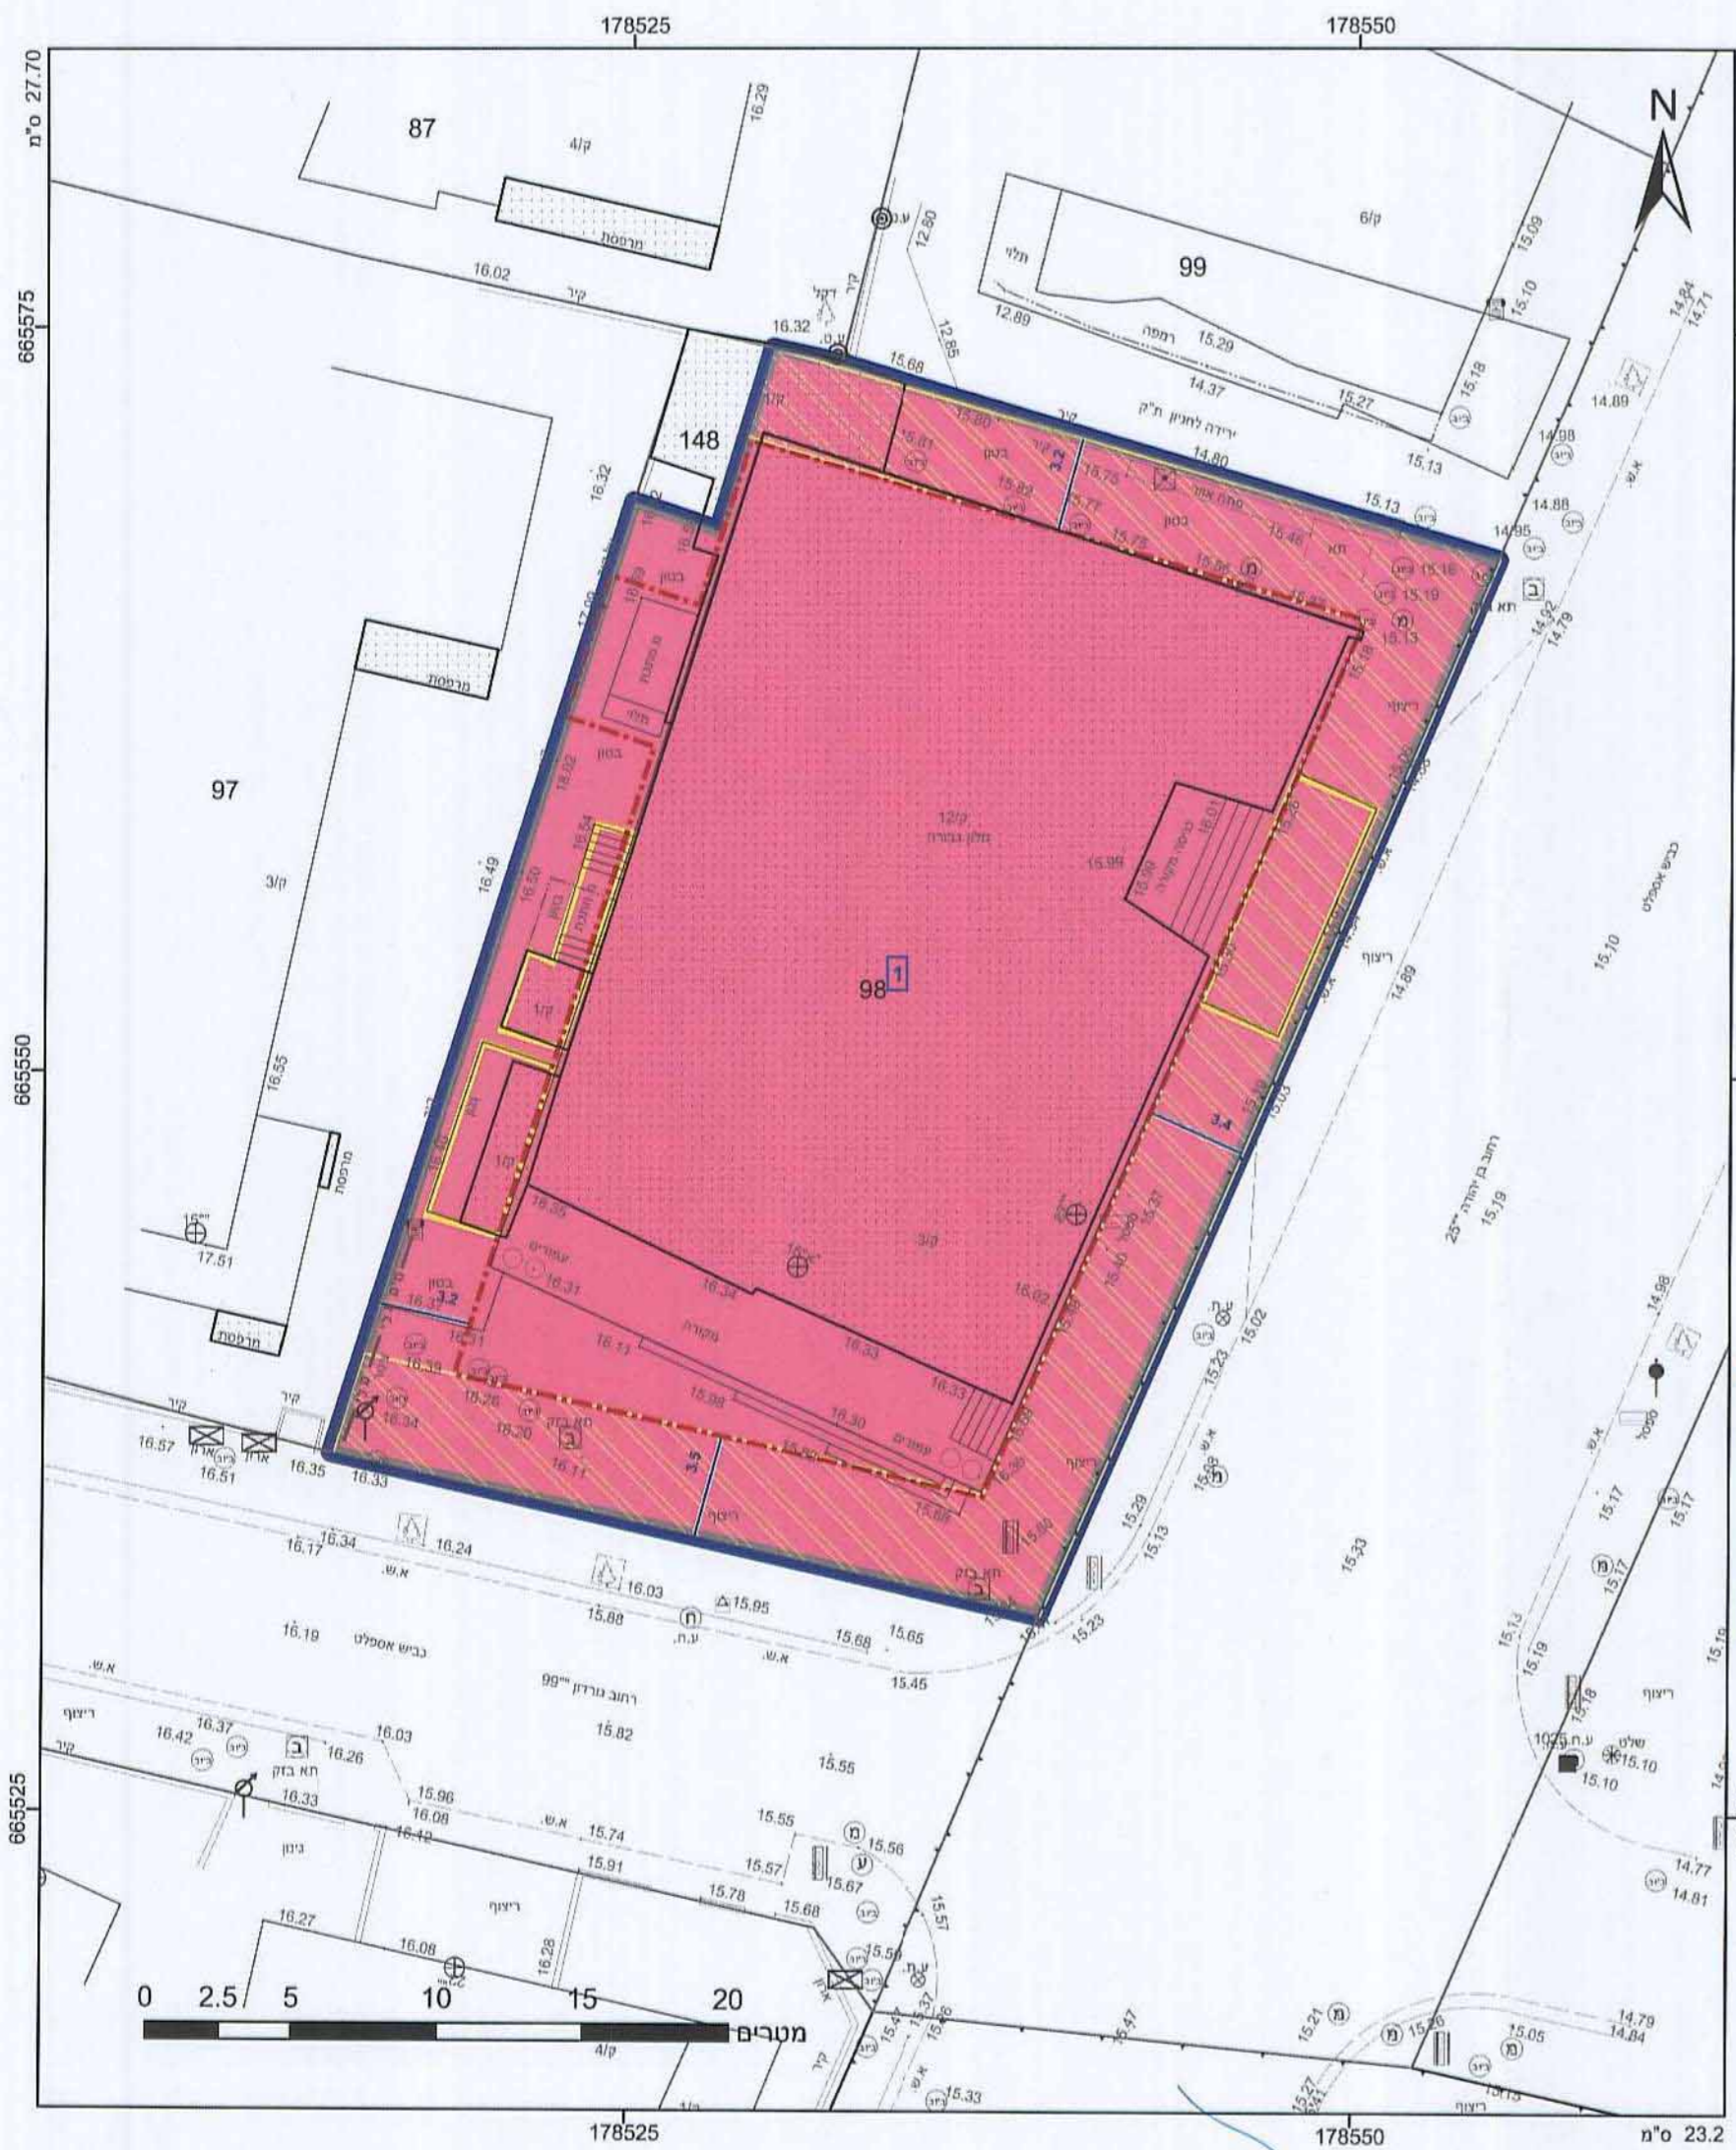

מקרא

תא שטח ומספרו	גבול התכנית
1	גוש 1234
2 3 4	גבול גוש ומספרו
קווי בנין	גבול חלקה ומספרה
רוחב מדבר	5

מלונאות (אכסון מלונאי)	מלבן
זיקת הנאה למעבר רגלי	צורה
מבנה להריסה	צורה
קו-בנין	קו-נקודה
מידות	קו-נקודה

אישורים

משרד הפנים מחוז תל-אביב
 חוק התכנון והבניה תשכ"ה - 1965
 אישור תכנית מס' 507-0155291
 הועדה המחוזית לתכנון ולבניה החליטה ביום 1.12.14 לאשר את התכנית
 גילה אורון
 יו"ר הועדה המחוזית

הועדה המקומית לתכנון ולבניה תל-אביב - יפו

שם התכנית תא/3985 מספר במערכת המקומות 507-0155291 - מושב דבורה בן יהודה 87

הומלצה למתן תוקף (לאחר דיון בהתנגדויות)

תאריך פרוטוקול החלטה _____
 אושרה למתן תוקף ע"י הועדה המחוזית לתכנון ולבניה

תאריך 01.12.2014 ישיבה מס' 1173
 מטעם הו"א עוזר גבולי, אדר
 יו"ר ועדת הנשמה תאריך _____

הריני מצהיר בזאת כי המפה הטופוגרפית/המצבית המהווה רקע לתכנית זו, נערכה על ידי ביום 29.03.2012 והיא הוכנה לפי הוראות נוהל מב"ת ובהתאם להוראות החוק ולתקנות המודדים שבתוקף. דיוק הקו הכחול והקדסטר: מדידה אנליטית מלאה ברמת תצ"ר

מחזור מעמדות
 מספר רישון 680
 מודד מוסמך 680
 תאריך 25.10.15
 03-60/תת"מ 37

חוק התכנון והבניה, התשכ"ה - 1965
 תכנית מפורטת

מס' 507-0155291

תא/3985 מלון דבורה בן יהודה 87

תשריט מצב מוצע	גיליון 1 מתוך 1
מחוז	תל-אביב
מרחב תכנון מקומי	תל אביב-יפו
רשות מקומית	תל אביב-יפו
ישוב	תל אביב-יפו
תכנית בסמכות	מחוזית
איחוד וחלוקה	ללא איחוד וחלוקה
היתרים או הרשאות	תכנית שמכוחה ניתן להוציא היתרים או הרשאות
מונה תדפיס התשריט	11
מועד הפקדה	18/01/2015
מהדורה	1
שלב	מילוי תנאים למתן תוקף
שטח התכנית	1.045 דונם
קנה מידה	1:250

שמות וחתימות*

מגיש תכנית	יששכר קנול תאגיד: מלון דבורה בע"מ
עורך ראשי	משה ורד תאגיד: מ.ר.ד אדריכלים בע"מ
יו"ר	יששכר קנול תאגיד: מלון דבורה בע"מ

בעלי ענין בקרקע*

בעלים	יששכר קנול תאגיד: מלון דבורה בע"מ
-------	--------------------------------------

טבלת גושים וחלקות*

מספר גוש	כל הגוש	מספרי חלקות בשלמותן	מספרי חלקות בחלקיותן
6968	98		

* כמפורט בהוראות / הודעה

תרשים התמצאות 1:1500

