


5009224 - מ

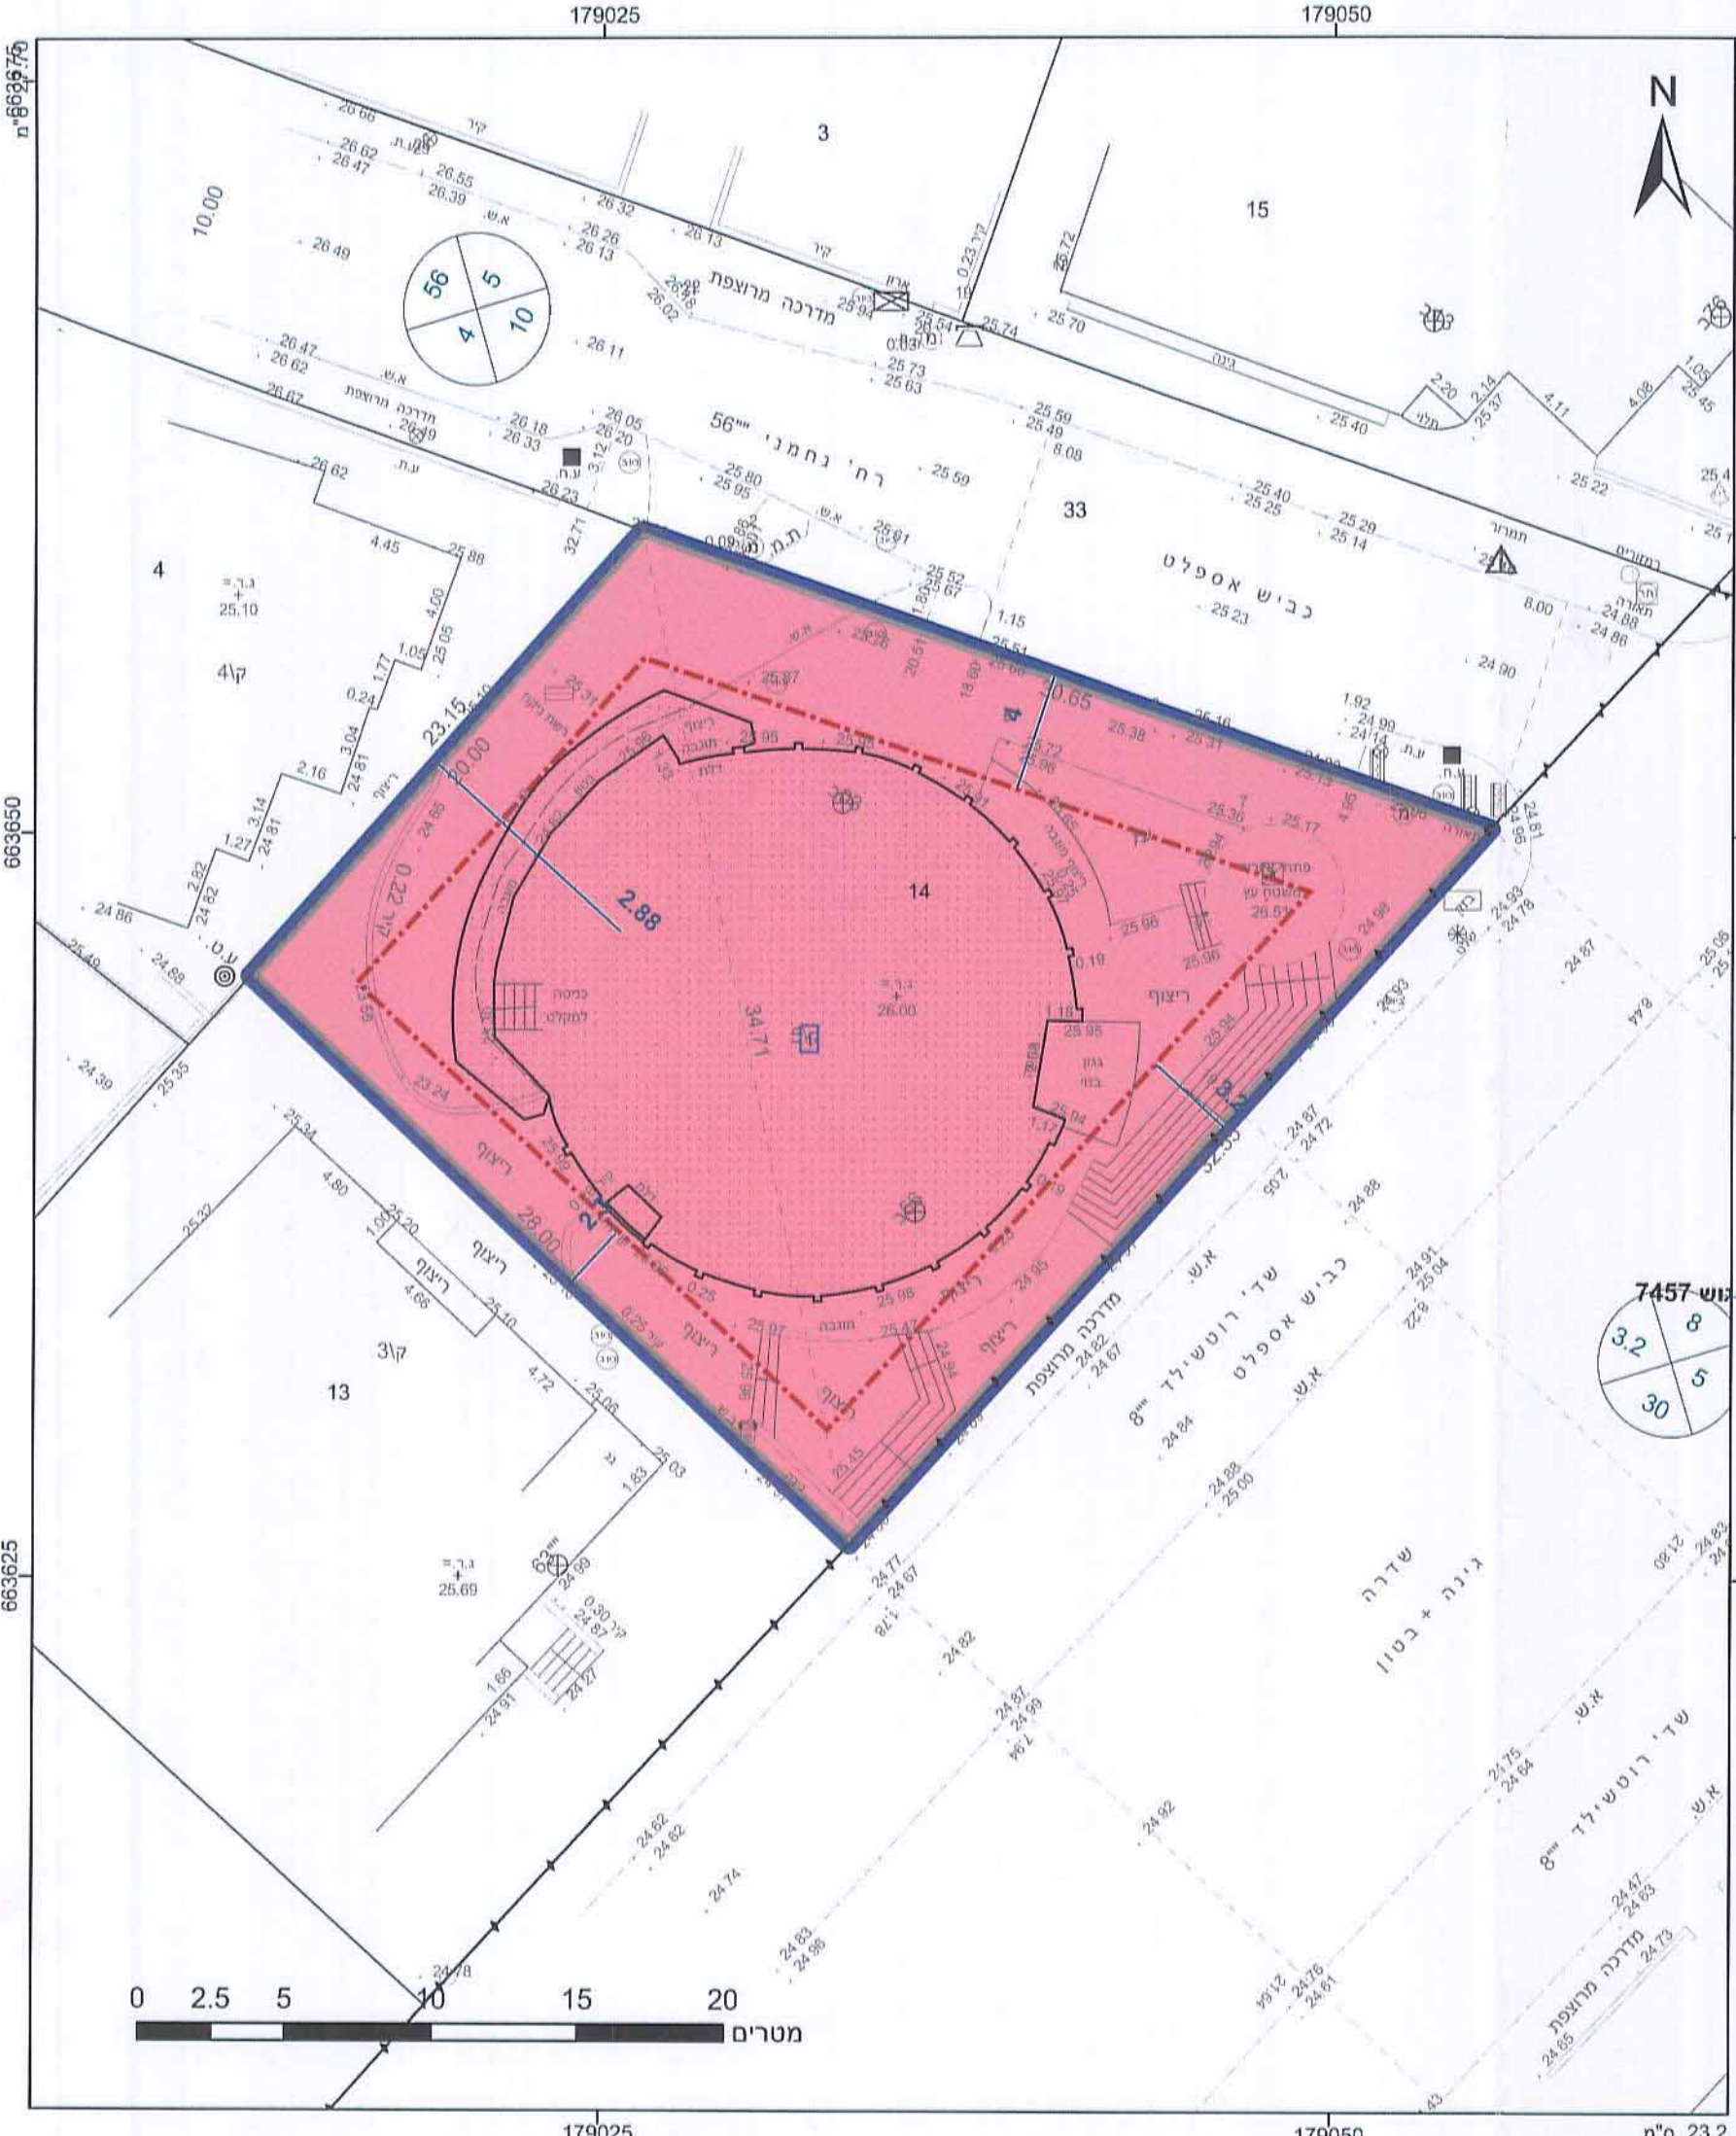

מקרא

תא שטח ומספרו	1	גבול תכנית	1234
חומר הדרך	2	גבול גוש ומספרו	5
קווי בנין	3	גבול חלקה ומספרה	
רשת מידות	4		

מלגאות (אכסון מלגואי) ■
 קו-בנין ---
 מידות —

מאושרת

חוק התכנון והבניה, התשכ"ה - 1965
 תכנית מפורטת

מס' 507-0158337

מלון ברוטשילד 65 תא/ 4077

תשריט מצב מוצע	גיליון 1 מתוך 1
מחוז	תל-אביב
מרחב תכנון מקומי	תל אביב-יפו
רשות מקומית	תל אביב-יפו
ישוב	תל אביב-יפו
תכנית בסמכות	מחוזית
איחוד וחלוקה	לא איחד וחלוקה
היתרים או הרשאות	8 תכנית שמטרתה ניתן להוציא היתרים או הרשאות
מונה תדפיס התשריט	מועד הפקדה
05:58	25/12/2014
מהדורה	1
שלב	מילוי תמאים למתן תוקף
שטח התכנית	0.734 דונם
קנה מידה	1:250

שמות וחתימות*

מביש תכנית	חתימה:	תאגיד חברת נשר בד
עורך ראשי	חתימה:	חטיבת מורד אדריכלים בע"מ
זים	חתימה:	תאגיד חברת נשר בד

הועדה המקומית לתכנון ולבניה תל-אביב - יפו

שם התכנית תא/4077 מספר בעמרכת המקומות 507-0158337 - מלון ברוטשילד 65

הומלצה למתן תוקף (לאחר דיון בהתנגדויות)
 פרטוקול החלטה

אושרה למתן תוקף ע"י הועדה המחוזית לתכנון ולבניה

תאריך: 03.11.2014 ישיבה מס' 1175

מנהל האגף: ענדה עזריאל
 מנהל חינוך: יו"ר ועדת המשנה
 עוזר מנהל: אריאל

דורות ספיר, עו"ד
 מ"מ וסגן ראש העירייה

בעלי עניין בקרקע*

בעלים	חתימה:	תאגיד חברת נשר בד
-------	--------	-------------------

אישורים

טבלת גושים וחלקות*

מספר גוש	7455	חלק	14
מספר חלקה/כל הגוש		מספרי חלקות בשלמותן	
		מספרי חלקות בחלקיותן	

משרד הפנים מחוז תל-אביב
 חוק התכנון והבניה תשכ"ה - 1965
 אישור תכנית מס' 507-0158337
 הועדה המחוזית לתכנון ולבניה החליטה ביום 3.11.2014 לאשר את התכנית
 גילה אורון
 יו"ר הועדה המחוזית

הריני מצהיר בזאת כי המפה הטופוגרפית/המצבית המהווה רקע לתכנית זו, נערכה על ידי ביום 23.12.2014 והיא חוכנה לפי הוראות טהל מבא"ת ובהתאם להוראות החוק ולתקנות המודדים שבתוקף. דיוק הקו הכחול והקדסטר: מדידה אנליטית מלאה ברמת תצ"ר ראובן לאופר

מספר רישוי: 574
 תאריך: 8.1.2015

שם המודד: [חתימה]
 חתימה:

לאופר ראובן-מוזד מוסמך
 משרד טכני למדידות
 מספר: 5608221
 תאריך: 2015

טבלת גושים וחלקות*

מספר גוש: 7455
 חלק: 14

