

50928-M-1

חוק התכנון והבנייה, התשכ"ה - 1965  
תכנית מפורטת

**מס' 507-0147520 תא/מק/4207 העברת זכויות מכיכר צינה דיזנגוף 4 לרח' יערי 15**

תשריט מצב מוצע	גיליון 1 מתוך 2
מחוז	תל-אביב
מרחב תכנון מקומי	תל אביב-יפו
רשות מקומית	תל אביב-יפו
ישוב	תל אביב-יפו
תכנית בסמכות	מקומית
איחוד וחלוקה	ללא איחוד וחלוקה
היתרים או הרשאות	תכנית שמכוחה ניתן להוציא היתרים או הרשאות
מונה תדפיס התשריט	11
מועד הפקדה	09/11/2014
מהדורה	1
שלב	מילוי תנאים למתן תוקף
שטח התכנית	1.894 דונם קנה מידה 1:250

**שמות וחתימות\***

מגיש תכנית	חתימה:	איתי בר-חיה תאגיד
מגיש תכנית	חתימה:	דליה וקסלר מילצ'ר תאגיד
מגיש תכנית	חתימה:	ברכה ליטבק תאגיד
עורך ראשי	חתימה:	דניאל מסטר תאגיד


**בעלי ענין בקרקע\***

בעלים	חתימה:	שמעון אליהו תאגיד
בעלים	חתימה:	איתי בר-חיה תאגיד
בעלים	חתימה:	יוסף דבש תאגיד
בעלים	חתימה:	דליה וקסלר מילצ'ר תאגיד
בעלים	חתימה:	ברכה ליטבק תאגיד

**טבלת גושים וחלקות\***

מספר גוש	כל הגוש	חלק/כל חלק	מספרי חלקות בשלמותן	מספרי חלקות בחלקיותן
7092	חלק 3			
7186	חלק 21			

\* לפירוט נוסף יש לפנות להוראות התכנית  
**תרשים התמצאות 1:1500**

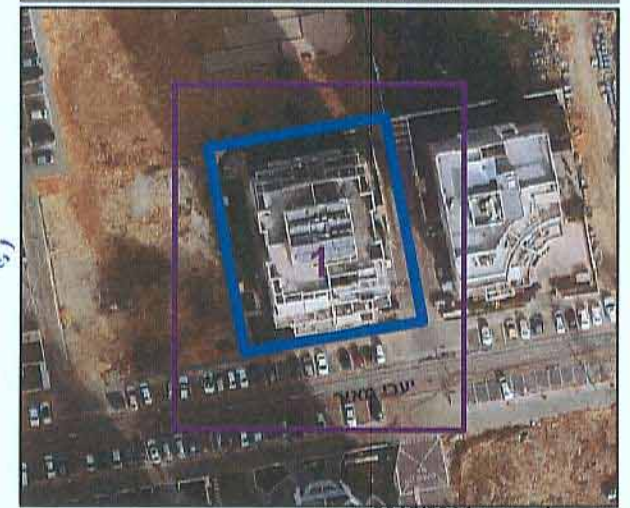

שנת צילום אוויר: 2012/2014  
גרסה מערבת 02.2012

**מקרא**

גבול התכנית	1
גוש 1234	2
גבול גוש ומספרו	3
גבול חלקה ומספרה	4
קווי בנין	5
רומב מדרג	6

יעוד עפ"י תכנית מאושרת אחרת

10.11.14

מאשרת

מחמת מקומית

**אישורים**

אדריכל צינעל מ.ד. 107667

**הועדה המקומית לתכנון ולבניה תל-אביב-יפו**

מרחב תכנון תל אביב - יפו  
חוק התכנון והבניה תשכ"ה - 1965  
אישור תכנית מס תא/מק/4207  
העברת זכויות מכיכר צינה דיזנגוף 4 לרח' יערי 15  
מס' מערכת מקומות 507-0147520


התכנית מאושרת מכח סעיף 108 (ג) לחוק

החל מיום 5.11.2014

מנהל האגף	מקנהס העיר	יור הועדה/ יור עמדת התכנית
		מ"מ וסגן ראש

הריני מצהיר בזאת כי המפה הטופוגרפית/המצבית המהווה רקע לתכנית זו, נערכה על ידי ביום 05.11.2013 והיא הוכנה לפי הוראות טהל מבא"ת ובהתאם להוראות החוק ולתקנות המודדים שבחוקף. דיוק הקו הכחול והקדסטר: קו כחול (בלבד) בלמה אנליטית

שם המודד	שם המודד
276	20
מספר רישיון	חתימה
11.11.2014	
תאריך	

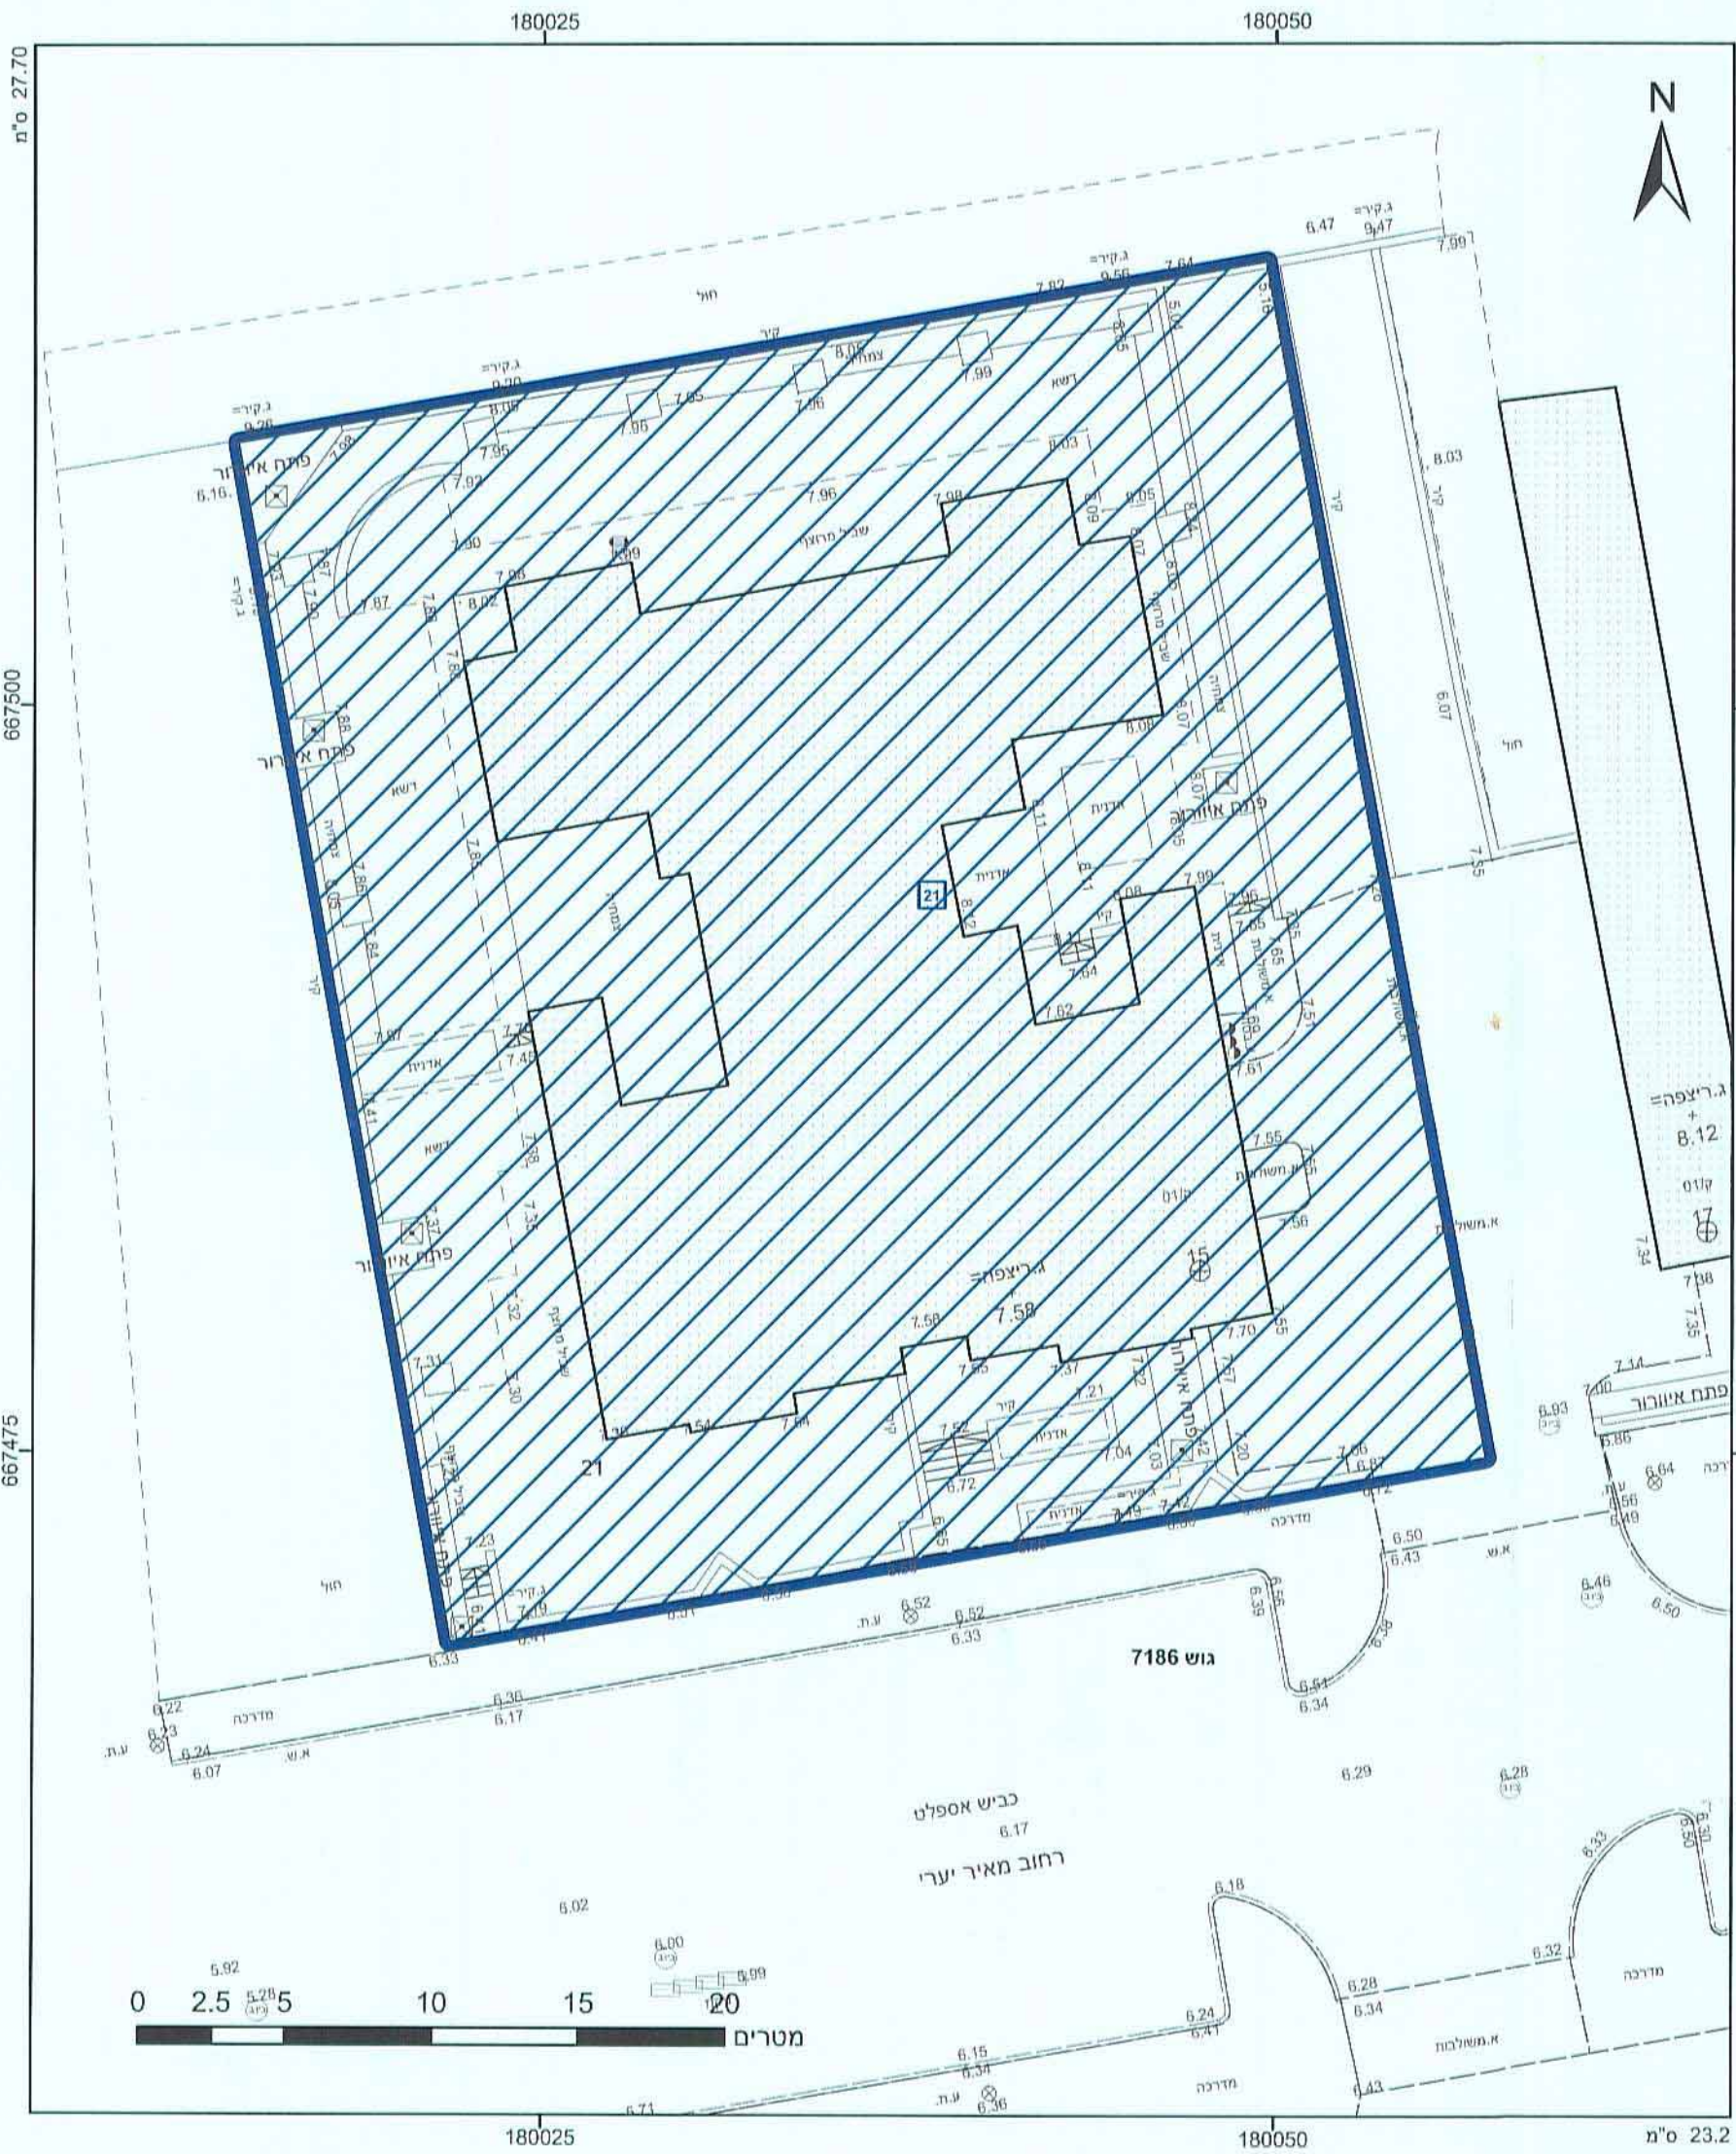

180025 180050 23.2 ס"מ

667500 667475

ג.ר. ציפה = 8.12

7186 גוש

כביש אספלט 6.17

רחוב מאיר יערי

מטרים 0 2.5 5 10 15 20

180025 180050