


502-0191643-14

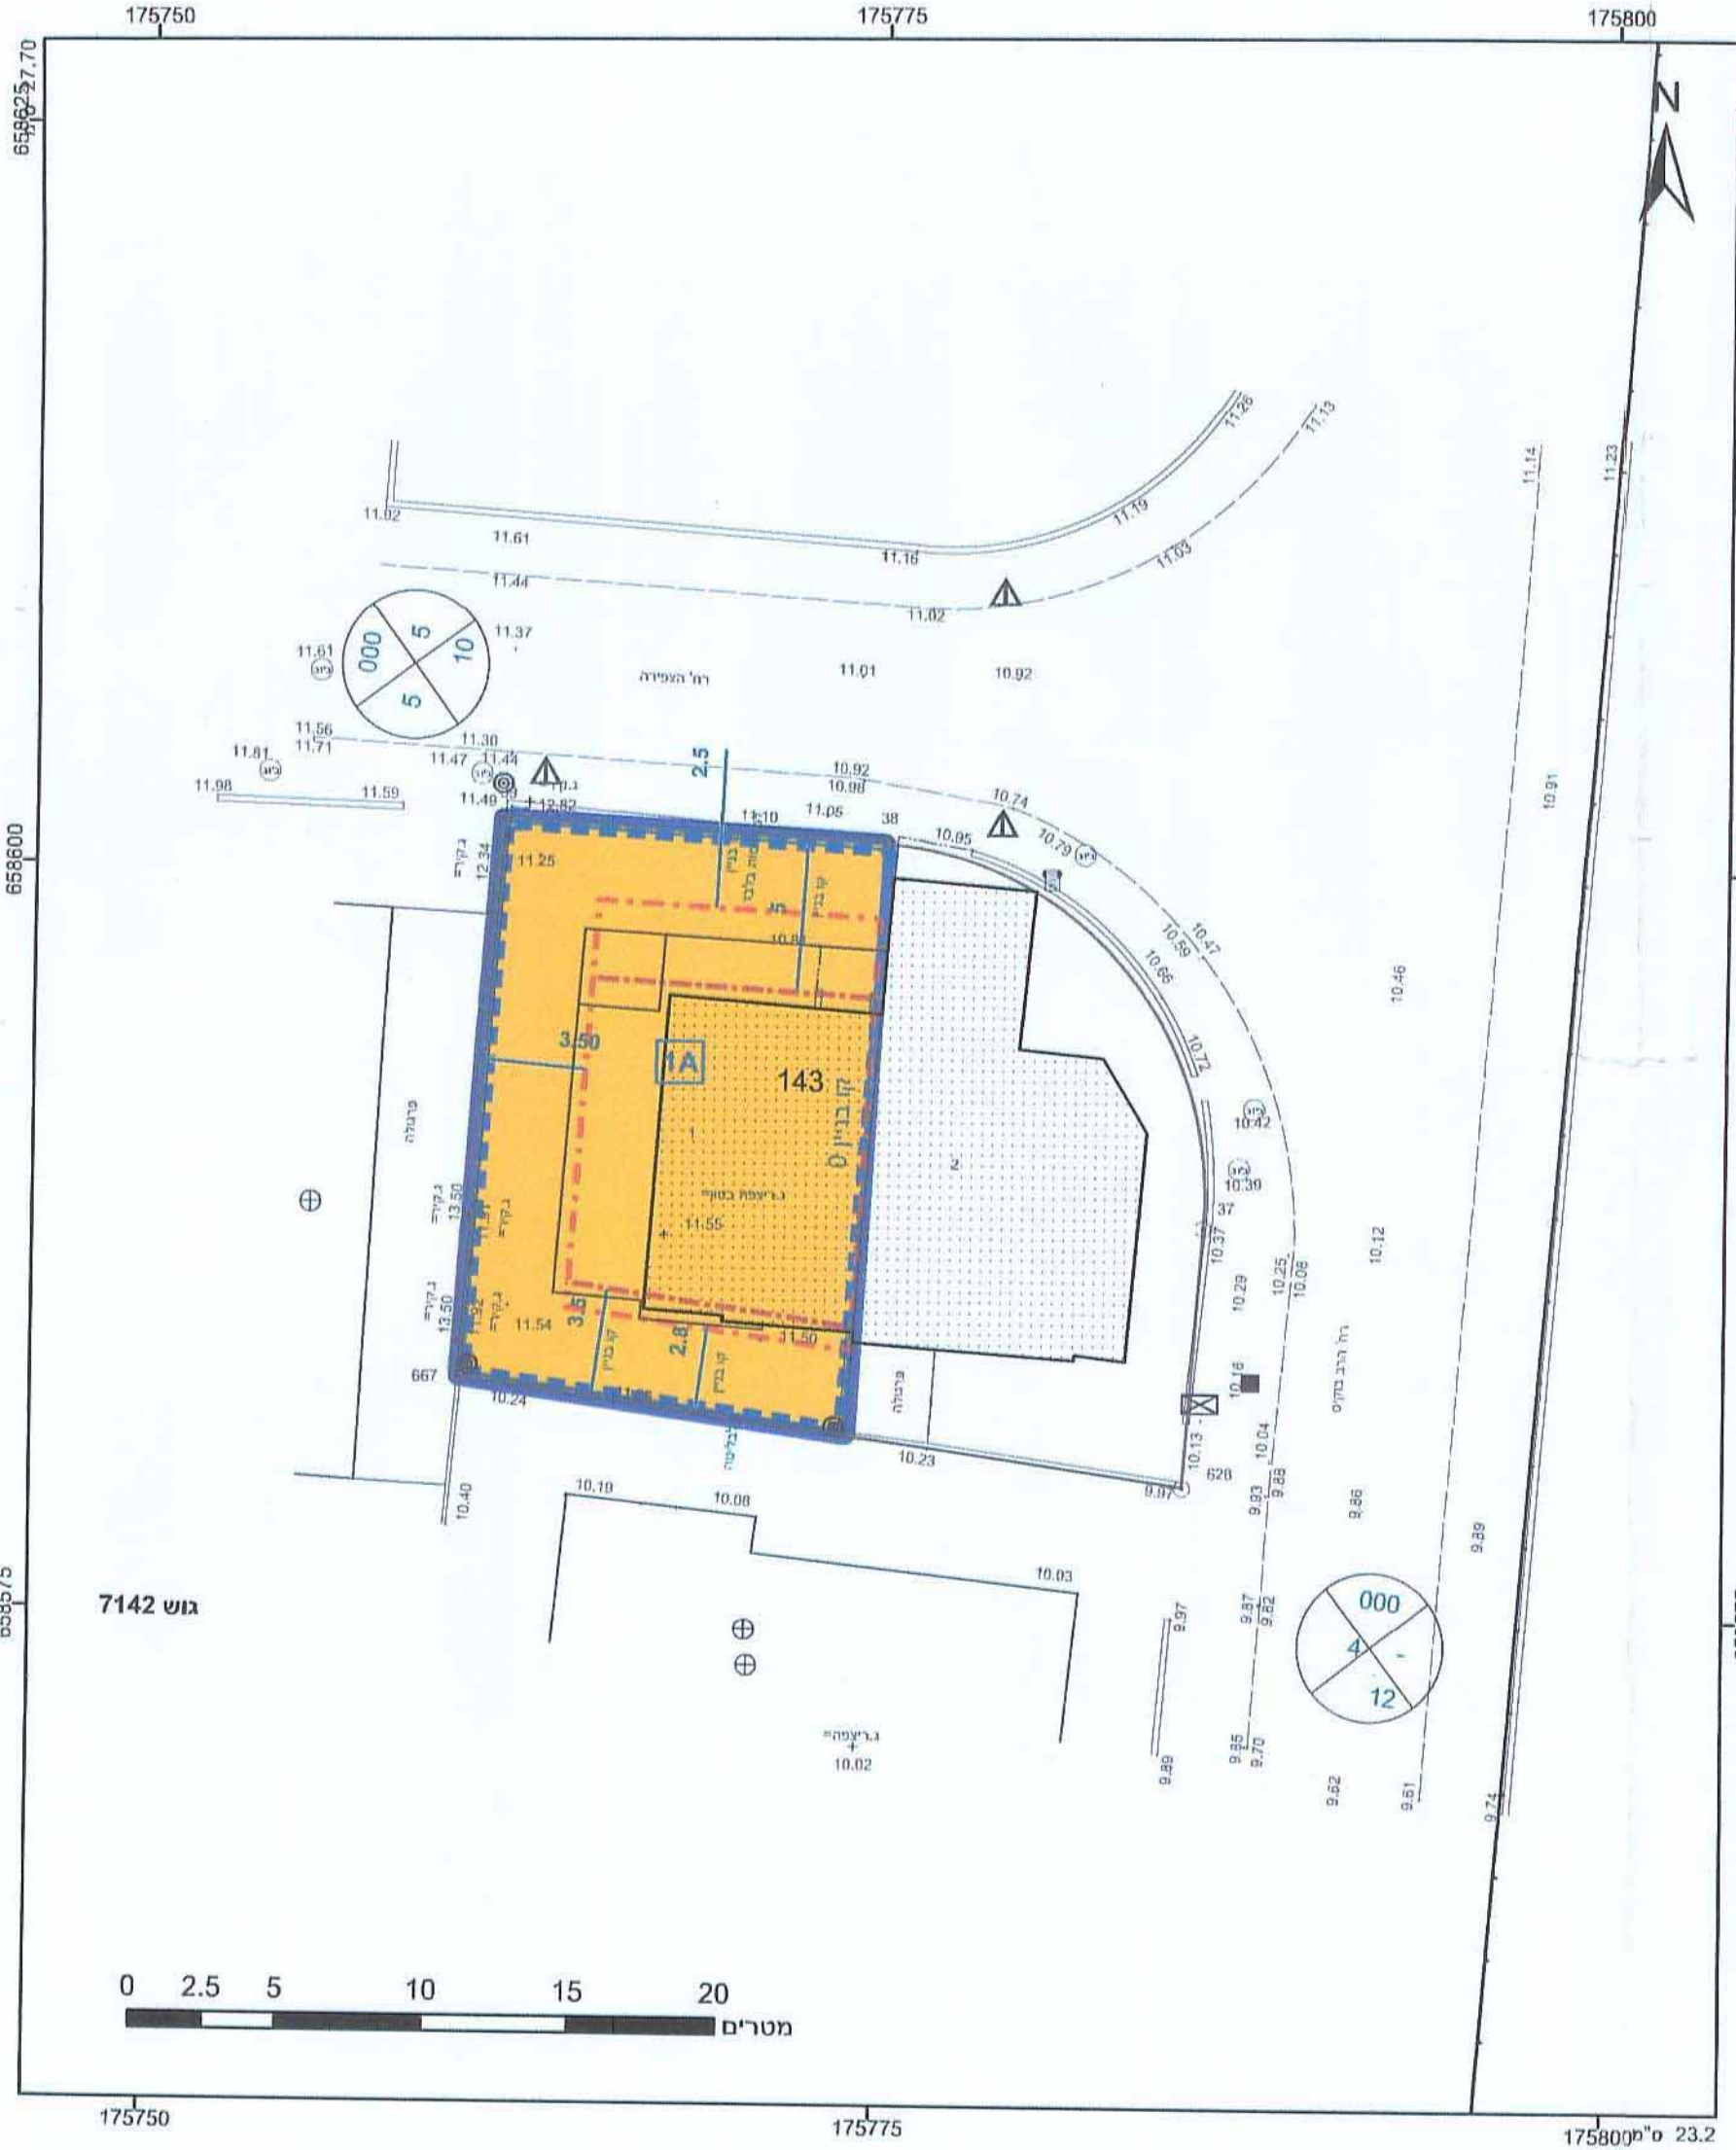

**מקרא**

תא שטח ומספרו	1	גבול התכנית	גוש 1234
מספר הדרך	1	גבול גוש ומספרו	5
קו בנין	2	גבול חלקה ומספרה	5
רוחב הדרך	3		

- מגורים ב
- קו בנין
- מגרש המחולק לתאי שטח
- קו-בנין
- מידות

חוק התכנון והבנייה, התשכ"ה - 1965  
תכנית מתאר מקומית

**502-0191643 מס'**

**בי/626/מק - שינוי בינוי  
ברחוב הצפירה 14**

תשריט מצב מוצע	גיליון 1 מתוך 1
מחוז	תל-אביב
מרחב תכנון מקומי	בת ים
רשות מקומית	בת ים
ישוב	בת ים
תכנית בסמכות	מקומית
איחוד וחלוקה	ללא איחוד וחלוקה
היתרים או הרשאות	תכנית שמכונה ניתן להוציא היתרים או הרשאות
מונה תדפיס התשריט	17
מועד הפקדה	17/06/2015
מנהל	23:42
מנהל	1
שלב	מילוי תנאים לחתן תוקף
שטח התכנית	0.257 דונם
קנה מידה	1:250

**שמות וחתימות\***

מניש תכנית	יוסף בן שמעון	10/1	חתימה:
מניש תכנית	קורל ברדה	10/1	חתימה:
עורך ראשי	משה מנו		חתימה:
יום	יוסף בן שמעון	10/1	חתימה:
יום	קורל ברדה	10/1	חתימה:

**בעלי ענין בקרקע\***

בעלים	יוסף בן שמעון	חתימה:
בעלים	קורל ברדה	חתימה:
בעלים	שרון כהן	חתימה:
דייר	ארז נענה	חתימה:
דייר	מיסי נענה	חתימה:
דייר	רון נענה	חתימה:

**טבלת גושים וחלקות\***

מספר גוש	7142	מספר חלקות	143
כל הגוש	חלק	מספר חלקות בשלמותן	143



הועדה המקומית לתכנון ולבניה בת-ים  
החליטה לאשר להפקדה / לתת תוקף  
502-0191643  
לתכנית מס' 3/5/15 ביום 20/5/2015  
בישיבה מס' 2015003

ממונה מחוז תל-אביב  
יו"ר הוועדה  
מנהלס  
הוועדה

הריני מצהיר בזאת כי המפה הטופוגרפית/המצבית המהווה רקע לתכנית זו, נערכה על ידי ביום 17-10-2013 והיא הוכנה לפי הוראות נוהל מבא"ת ובהתאם להוראות החוק ולתקנות המודדים שבתוקף. דיוק הקו הכחול והקדסטר: קו כחול (בלבד) ברמה אנליטית

דרור בן נתן  
מספר רישון 594  
שק המוחזק  
חתימה