

# תכנית מס' 501-0224683

שינויים ותוספות בבנין חדש  
ברחי הגליל 1 - בב/מק/3326

תכנית מפורטת

מצב מאושר

| איחוד וחלוקה | סמכות ראשית | אופי התכנית                     |
|--------------|-------------|---------------------------------|
| ללא          | ועדה מקומית | תכנית שניתן מוכחה להוציא היתרים |

מחזור :  
מרחב תכנון מקומי :  
רשות מקומית :  
שוב :

שטח התכנית : 746 מ"ר  
קנה מידה : 1 : 250

## גושים וחלקות בתכנית:

| גוש  | סוג הגוש | חלקות בשלמותן | חלקי חלקות |
|------|----------|---------------|------------|
| 6195 | מסדר     | 409           | -          |

חתימת מודד

|             |                             |               |
|-------------|-----------------------------|---------------|
| מגיש התכנית | שם: צלח אבנר מ.ד. 055520449 | חתימת המגיש : |
|             | כחובת: חיים נדא 13 בני ברק  |               |
|             | סמל: 050-8677527            | דוא"ל:        |

|             |                                        |                             |
|-------------|----------------------------------------|-----------------------------|
| עורך התכנית | שם: מרייזמן אדריכלים מר. 37304 קרייזמן | חתימת העורך :               |
|             | כחובת: אבו גבירול 14 בני ברק           |                             |
|             | סמל: 03-6163514                        | דוא"ל: kraizman@neto.net.il |

מקרא מצב מוצע

קו בנין עילי

קו בנין


גבול תוכנית לתצוגה

\* מגורים בו

טקסט בשורה אחת yexy

רוטטה

מספר הדרך קווי בנין רוחב הדרך

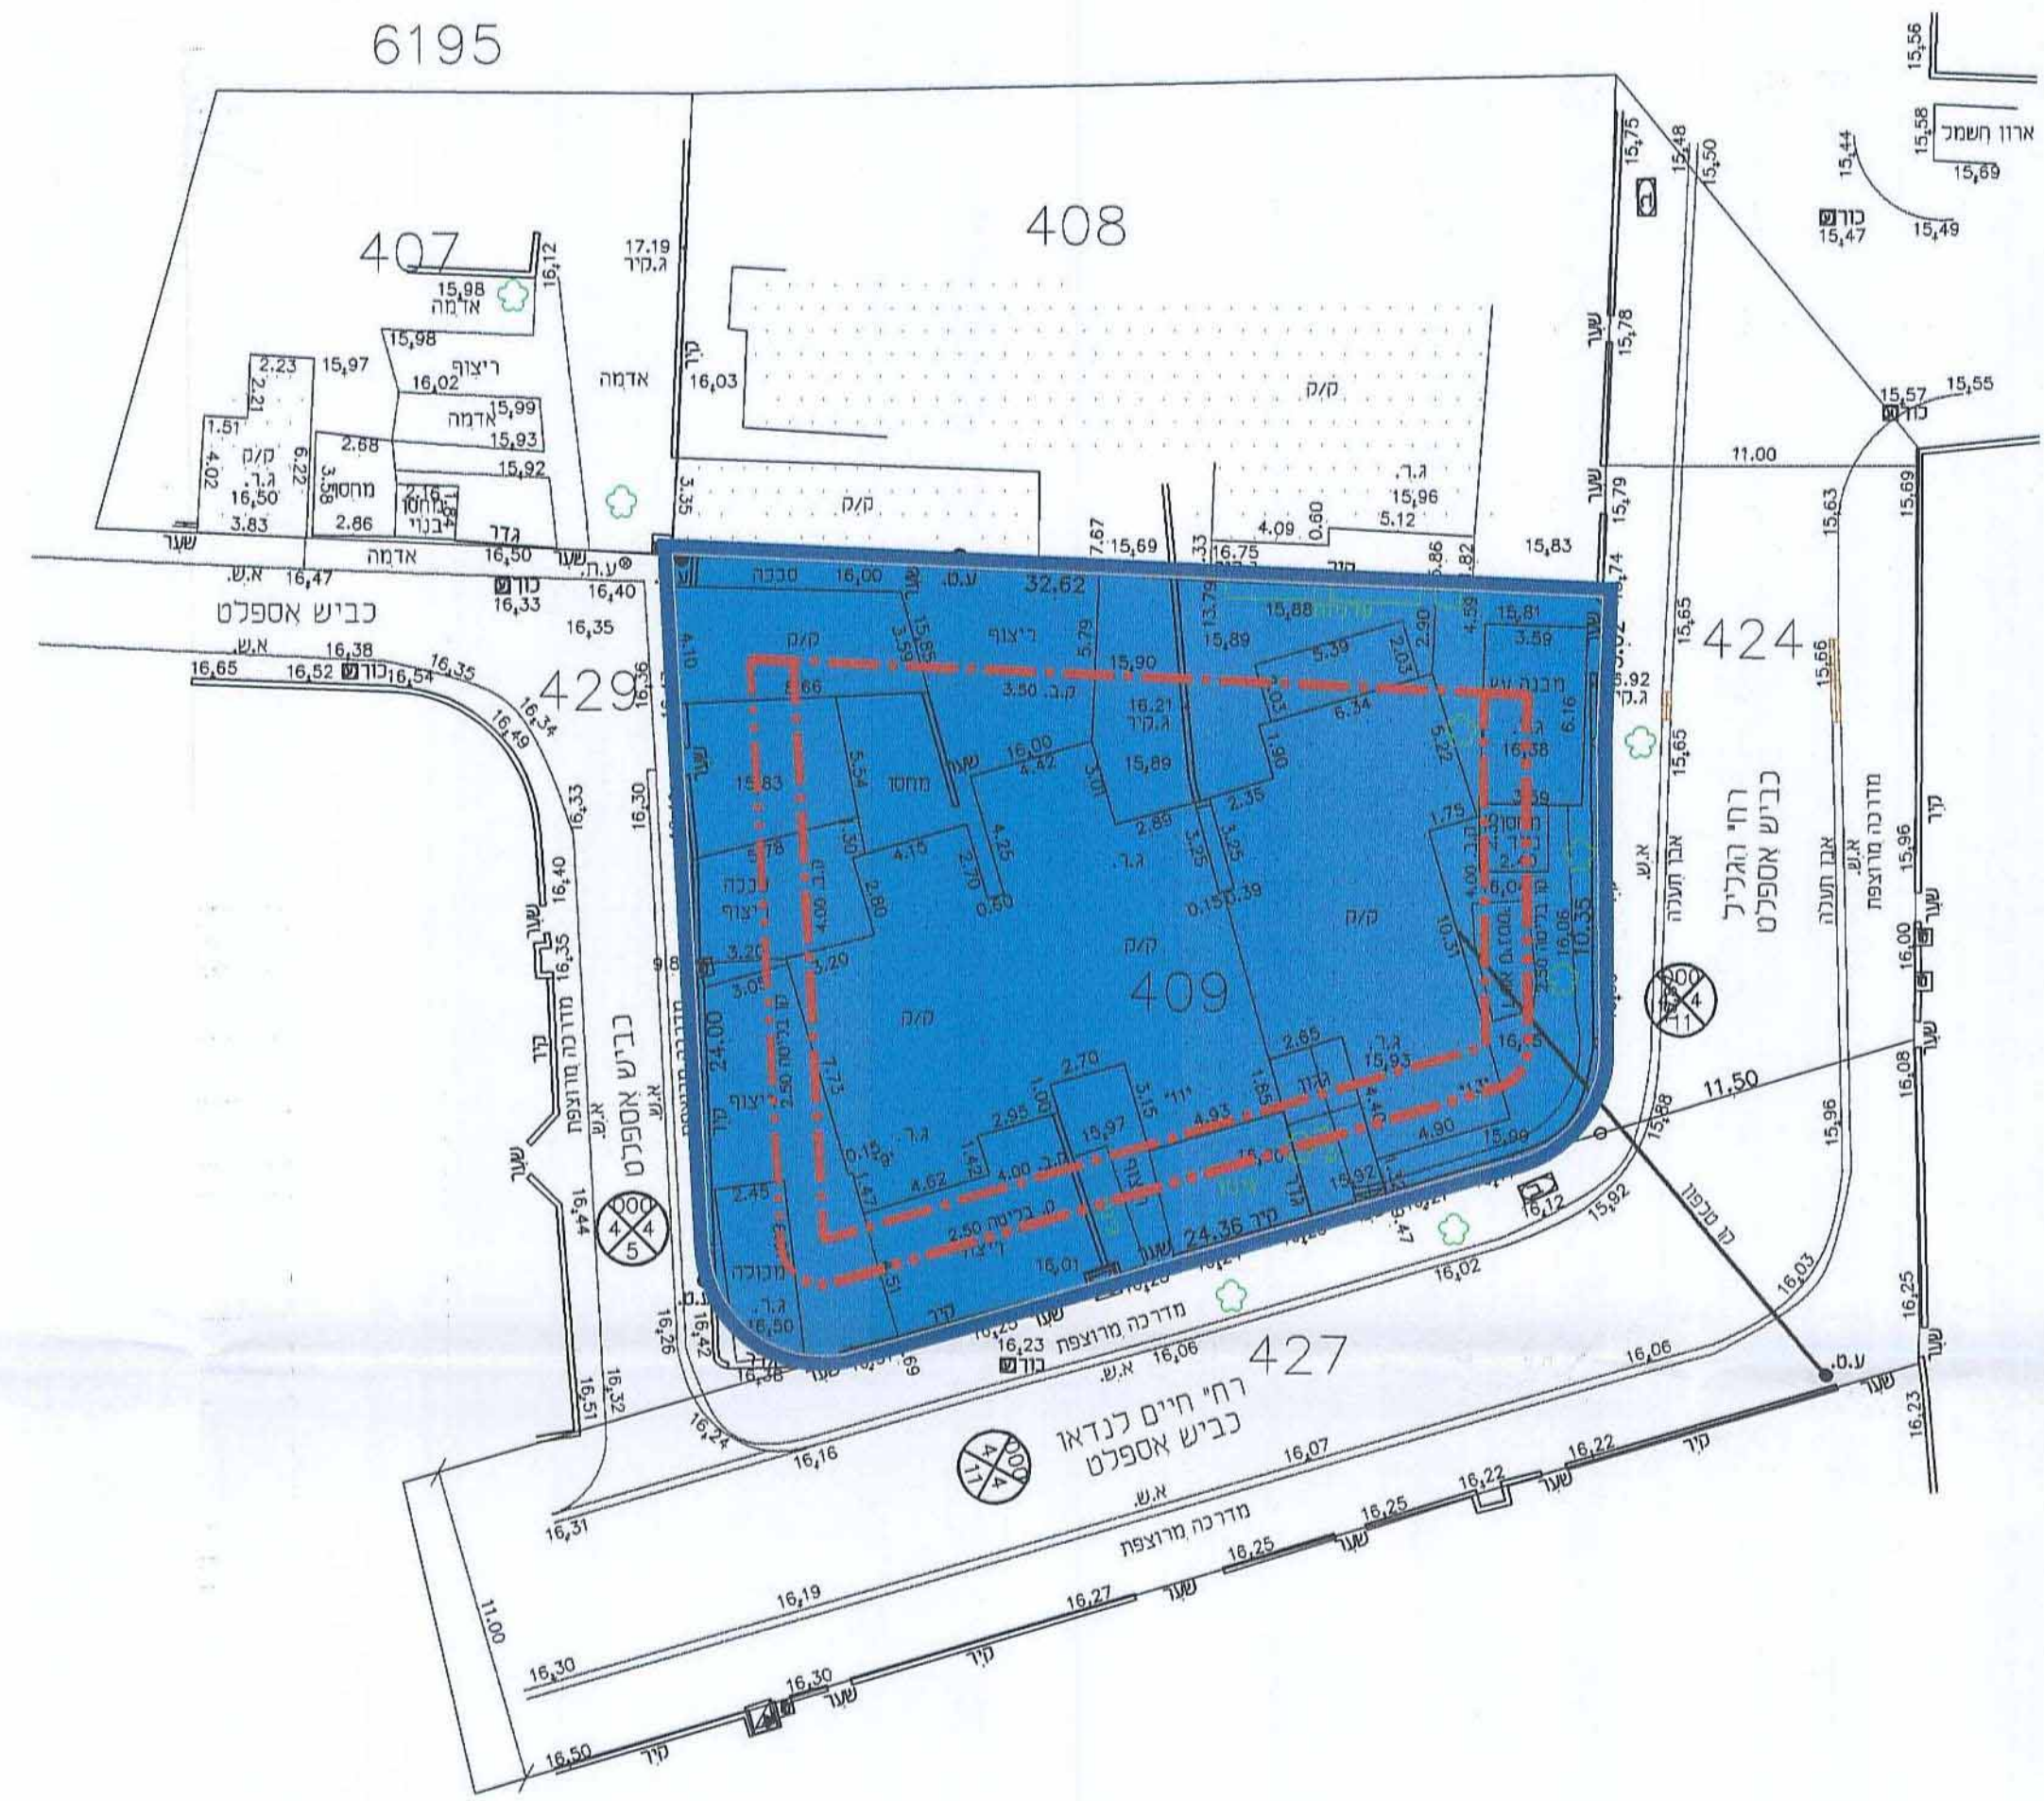

מספר התוכנית: dy2808

1. רמת דיוק הקו הכחול והקדסטרי:  
1 = מדידה גרפית  
2 = קו כחול <בלבד> ברמה אנליטית  
3 = מדידה אנליטית מלאה ברמת תציר

1. המדידה המקורית  
הריני מצהיר בזאת כי מדידת המפה הטופוגרפית/  
המצבית המהווה רקע לתוכנית זו, נערכה על ידי:

ביום 23.2.14

והיא הוכנה לפי הוראות נוהל מבאית ובהתאם  
להוראות החוק ולתקנות המודדים שבתוקף.

שם המודד: דרונוב יורסלב

מספר רישיון: 1055

חתימה: \_\_\_\_\_ תאריך: \_\_\_\_\_