

חוק התכנון והבנייה, התשכ"ה - 1965
 משרד הפנים - מחוז תל-אביב
 הועדה המחוזית להתיישבות
 להפקיד את התכנית
 28/10/2014
 תאריך י"ד תשרי ה'תשע"ד



חוק התכנון והבנייה, התשכ"ה - 1965
 מאושרת
 תכנית מפורטת

מ' 553-0194217

בי"ס יערים רמת השרון

| | |
|------------------|-----------------|
| תשריט מצב מאושר | גיליון 1 מתוך 1 |
| מחוז | תל-אביב |
| מרחב תכנון מקומי | רמת השרון |
| רשות מקומית | רמת השרון |
| ישוב | רמת השרון |
| שטח התכנית | 20.747 דונם |
| קנה מידה | 1:500 |

מקרא

| | |
|--|---------------------|
| | מבנים ומוסדות ציבור |
| | שטח ציבורי פתוח |
| | דרך מאושרת |
| | קו-בנין |
| | מידות |

אדריכלות נוף ונדסבורג
 רשיון מס' 21806
 רחוב האמנה 5 הירובסקי
 6101001 תל-אביב
 052-8657227
 www.nirad.com
 nirad@nirad.com


מקרא מפת מדידה

| | | | |
|--|----------------------------|--|------------------|
| | מבנה | | שחת ביטורת כנכית |
| | גרו-סיטוכתומחה | | עמוד כנלי |
| | אבן עפר | | ארז כנלי |
| | דרך עפר | | עמוד השארה |
| | גדר חיל ורשת | | עמוד תשורת |
| | גדר אבוקור | | ע. השגל עץ |
| | גדר אבוקור אבוק גדרו בסוק | | ע. השגל בסוק |
| | שפת מדי | | ע. השגל תעלה |
| | מדורן עניון שיפוע סביר | | ע. השגל. זית |
| | עץ | | שחת. גוב מים |
| | נקרת גובה אופיינית | | שחת. כיוב |
| | קו גובה משיג 6.5 מדי | | שחת. ניקוד |
| | קו גובה משיג (2.5-5.0) מדי | | גוב התשורת |

תרשים התמצאות - קנ"מ 1:10000



תרשים סביבה - קנ"מ 1:2500

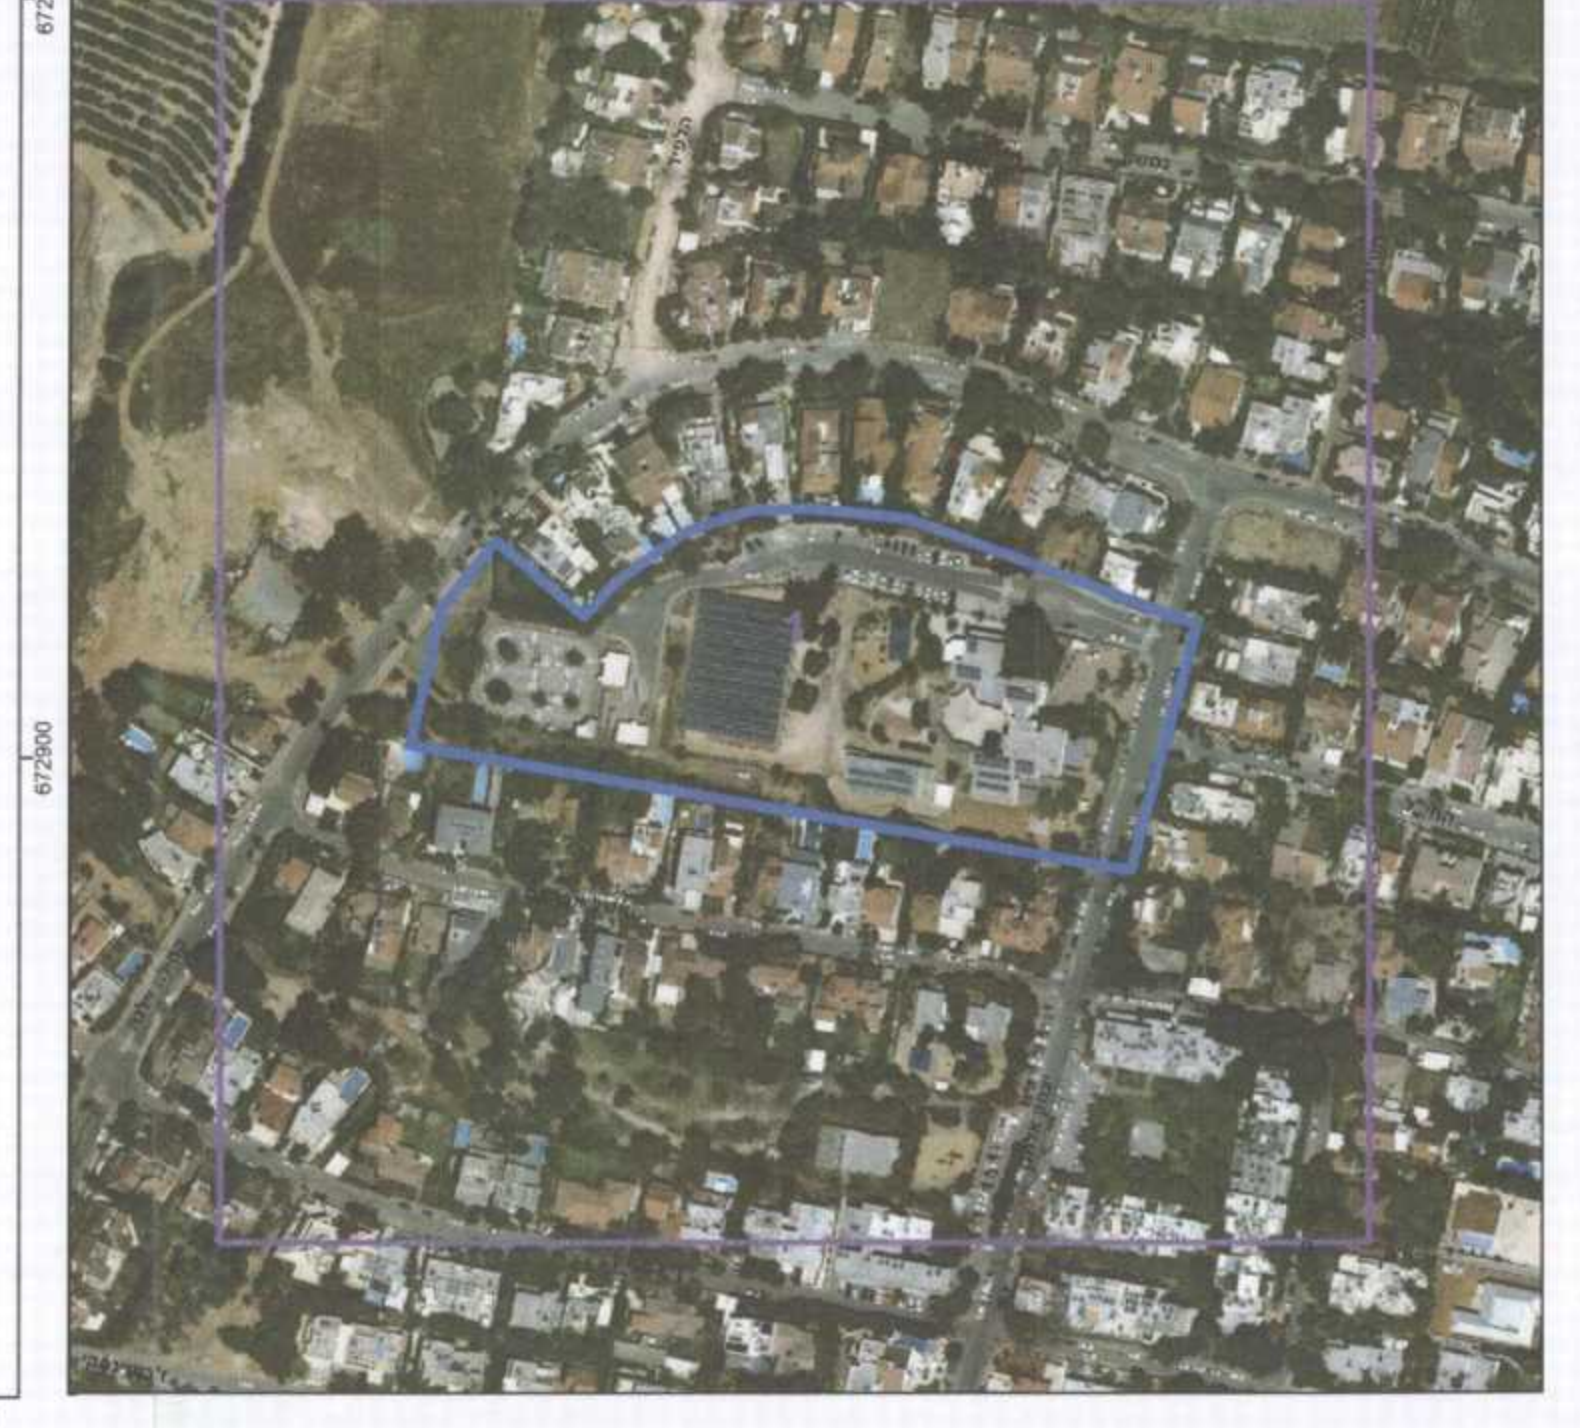

הועדה המקומית לתכנון ולבניה
 מחוז רמת השרון
 תכנית מס' 553-0194217
 תאריך: 28/10/2014
 משרד הפנים - מחוז תל-אביב
 חוק התכנון והבנייה, התשכ"ה - 1965
 חתום: