

תכנית מכורטת
מס' 508-0157297
קא\ 431 מעונות סטודנטים
רחוב שלמה המלך פינת צהייל

תשריט מצב מאושר

איחוד וחלוקה	סמכות ראשית	אופי התכנית
-	ועדה מחוזית	תכנית שניתן מכוחה להוציא היתרים

מחזור : תל אביב
מרחב תכנון מקומי : קרית אונו
רשות מקומית : קרית אונו
ישוב : קרית אונו
שטח התכנית : 1.840 דונם
קנה מידה : 1 : 500

גוש וחלוקות בתכנית:

גוש	סוג הגוש	חלוקות בשלמותן	חלקי חלוקות
6490	מוסדר	239	

חותמות מוסד התכנון:

הועדה המחוזית לתכנון ולבניה - תל אביב
 מס' 508-0157297
 תכנית בשטח מס' 508-0157297
 אושרה בישיבה מס' 303-15-16
 הועדה המחוזית לתכנון ולבניה
 עם השלטה לועדה המחוזית לתכנון ולבניה
 יושב ראש: *[חתימה]*
 יו"ר הוועדה: *[חתימה]*


שלב: מתן תוקף - מהדורה: א'
 תאריך: 10.08.2015

שמות ודתימרות:


יום התוכנית	הוועדה המקומית קרית אונו מס' 508-0157297 רחוב רבין 41, קרית אונו 5510 פקס: 03-5311246, מס': 03-5311654	מס': 03-5311101
מגיש התכנית	הוועדה המקומית קרית אונו מס' 508-0157297 רחוב רבין 41, קרית אונו 5510 פקס: 03-5311246, מס': 03-5311654	מס': 03-5311101
בעל עניין בקרקע	עיריית קרית אונו "יצחק רבין 41 קרית אונו"	מס': 03-5311101
עורך התכנית	מיכאלה איתן שנקין 32 גבעתיים פקס: 03-5731605, מס': 03-7320320	מס': 03-5731605
מודד	עירית פנקס גולומב 17 קרית אונו פקס: 03-6355773, מס': 03-6355773	מס': 03-6355773

טבלת שטחים

מצב מאושר		מצב מוצע	
יעוד	במ"ר	במ"ר	ב-ב
יעוד	1,840	שב"צ	100
סה"כ	1,840	סה"כ	100

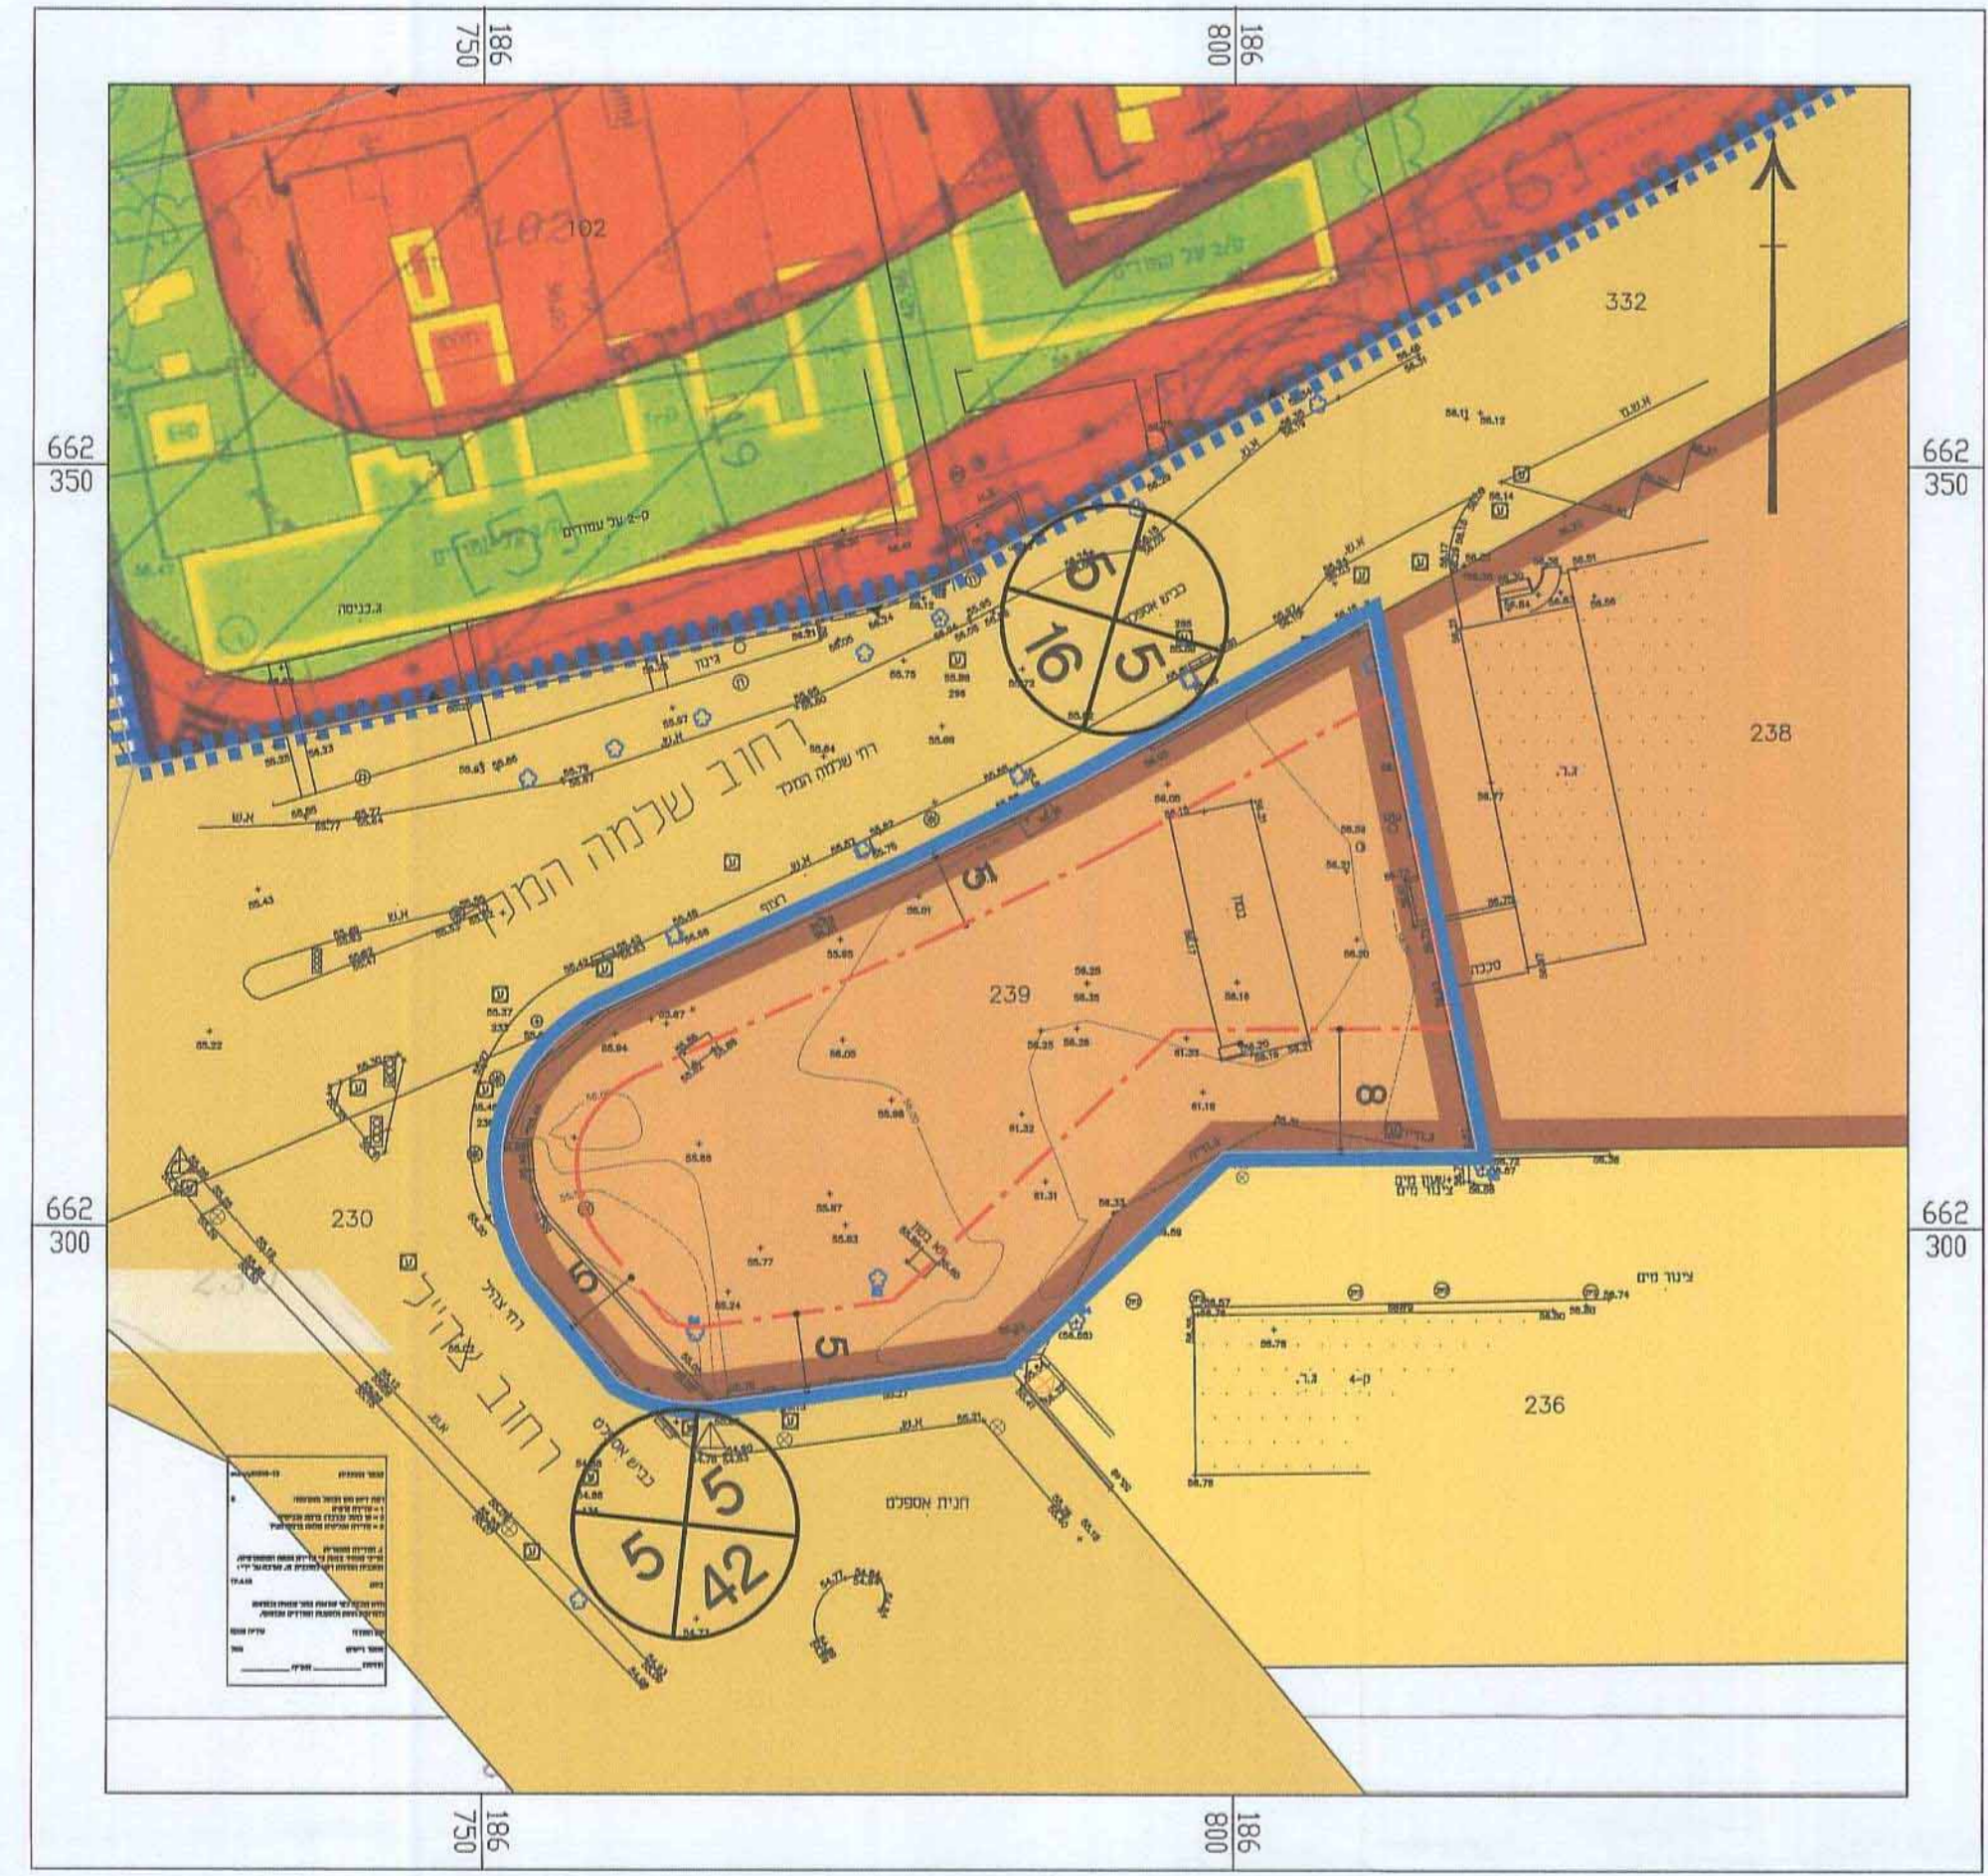

מצב מאושר קני"מ 1 : 500

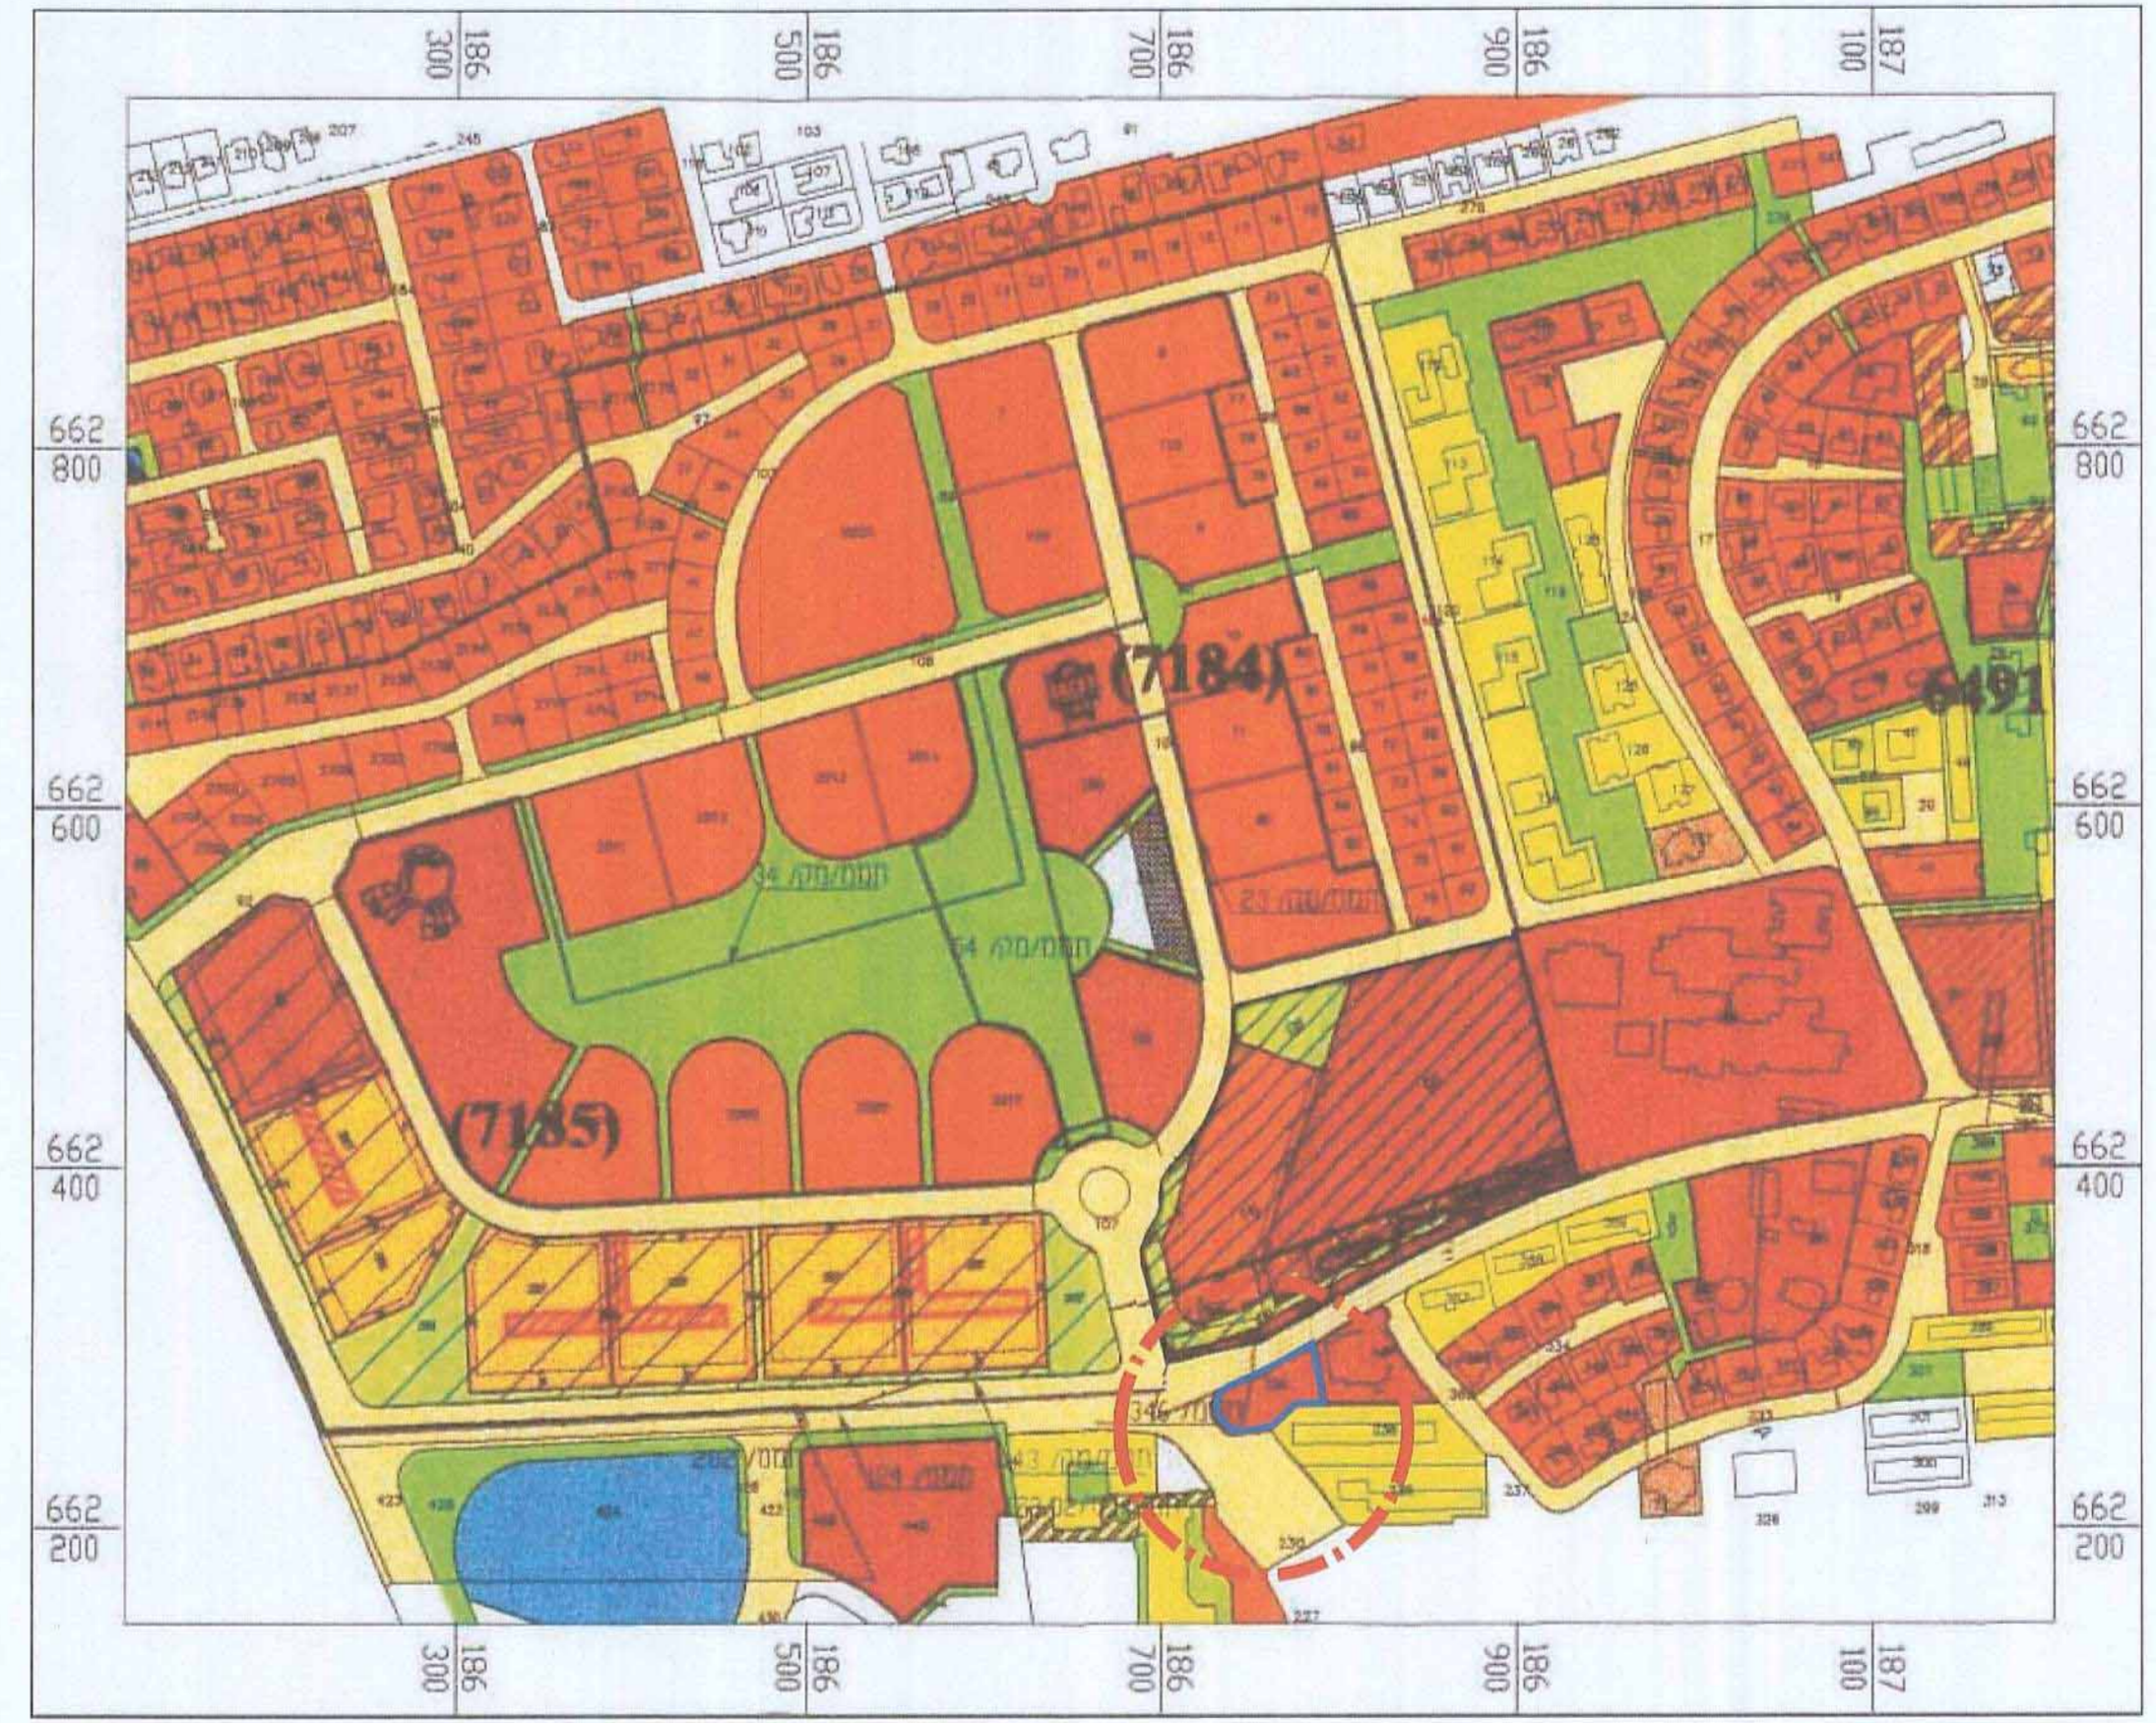

מפת סביבה 1:5000

מקרא- מצב מאושר

- מגורים ד'
- מגורים א'
- שטח ציבורי פתוח
- שטח למבני צבור
- גבול מגרש ומספר
- גבול תוכנית מאושרת
- גבול בתכנית
- דרך מאושרת
- מס' הדרך
- קו בניין
- רחוב הדרך

הריני מצהיר בזאת כי המפה הטופוגרפית/ מצבית מהווה רקע לתוכנית זו, נערכה על ידי ביום היא הוכנה לפי הוראות נוהל מב"ת ובהתאם לזוהר את החוק ולתקנות המודדים שבתוסף, דיוק המו הכתוב בתוספת.
 עיריית פנקס
 מספר רישון 780
 תאריך: 19.8.15