

6122-1010B.DWG

# מפה טופוגרפית

קנ"מ 1:250

# בני-ברק

גוש : 6122  
 חלקה : 1010  
 שטח : 0.708 ד.מ.  
 הפקעה : 231 מ"ר

תוכנית מצב מאושר 1:250  
 הרחבות בבנין קיים  
 רח' מימון 48  
 בב/מק/3312

גבול תכנית  
 קו בנין  
 קו בנין עילי

מגורים ג'

רוסטה מספר הדרך  
 קווי בנין  
 רחוב הדרך

עיריית בני ברק  
 מח' תכנון  
 30-04-2015  
 נתקבל


הועדה המקומית לתכנון ולבניה בני ברק  
 החליטה לאשר/להפקיד/ לתת תוקף  
 לתכנית מס' בב/מק/3312  
 בנשיאת מס' ביום 16.2.15  
 2015/38

אדרי רות מוחס  
 ס' תעודת העיר  
 לתכנון תעונוי בניה  
 אנף ההנדסה לב"ב


כלכלאוגיסטיין  
 תחילת הפעולה 31.8.2015  
 מוקד 7 בני ברק

666 250  
666 225  
666 200  
666 150

400 184  
425 184  
450 184  
475 184

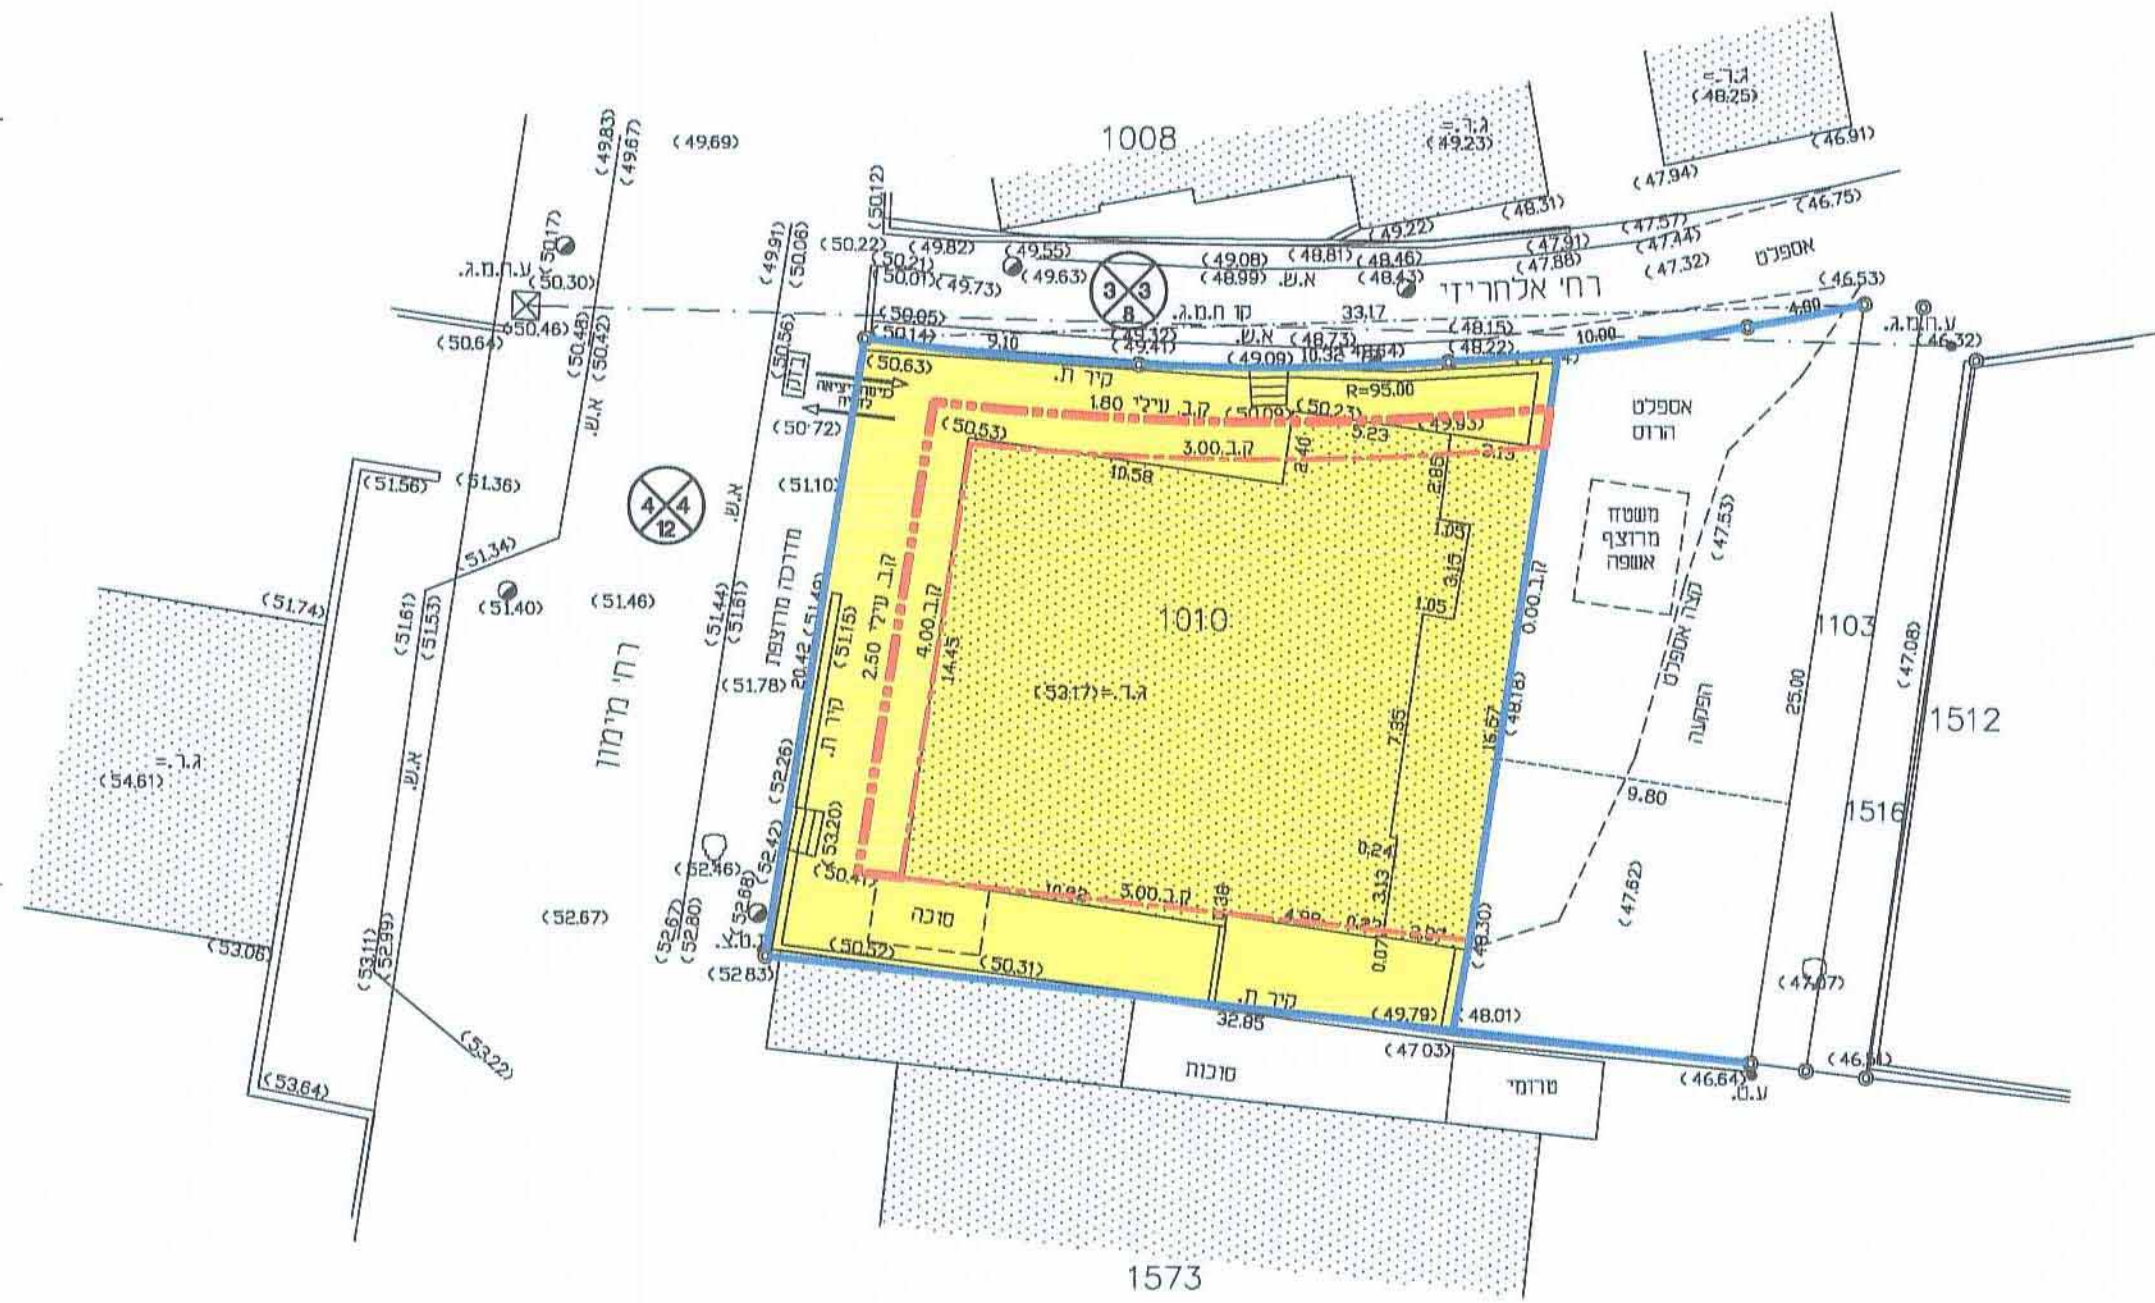

## תרשים סביבה 1:1250

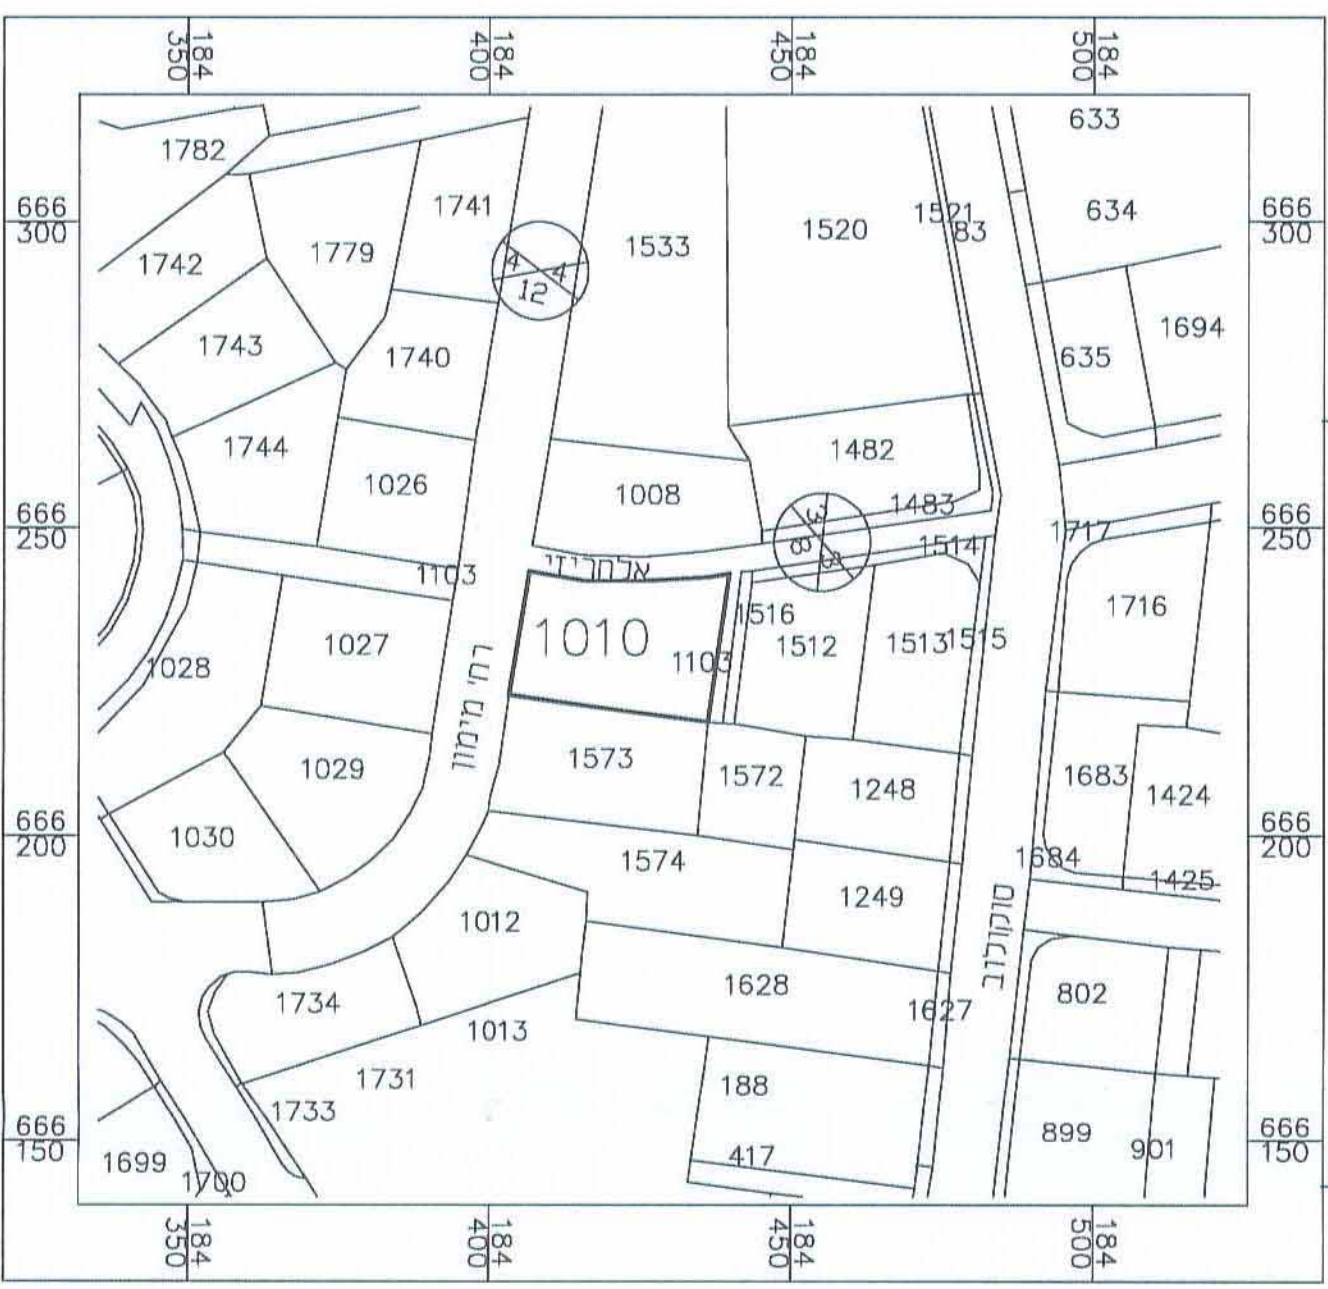

## הערות :

1. מספרים בסוגרים הם גבהים.
  2. הגבהים קשורים לרשת העירונית.
  3. קווי הבנין טעונים אשר מהנדס העיר.
- נא לא לגשת לתכנון לפני אשרום.

עדכון 20.06.13  
 תמוז תשע"ג

בני-ברק 24.12.07  
 טבת תשס"ח

לא לצרכי רישום

א.דוד שפיגל - מודד מוסמך, רשיון מס' 375  
 רחי הרב קוק 15 ב"ב טל. 03-6183473