




### מצב מאושר

קנה"מ 1 : 250

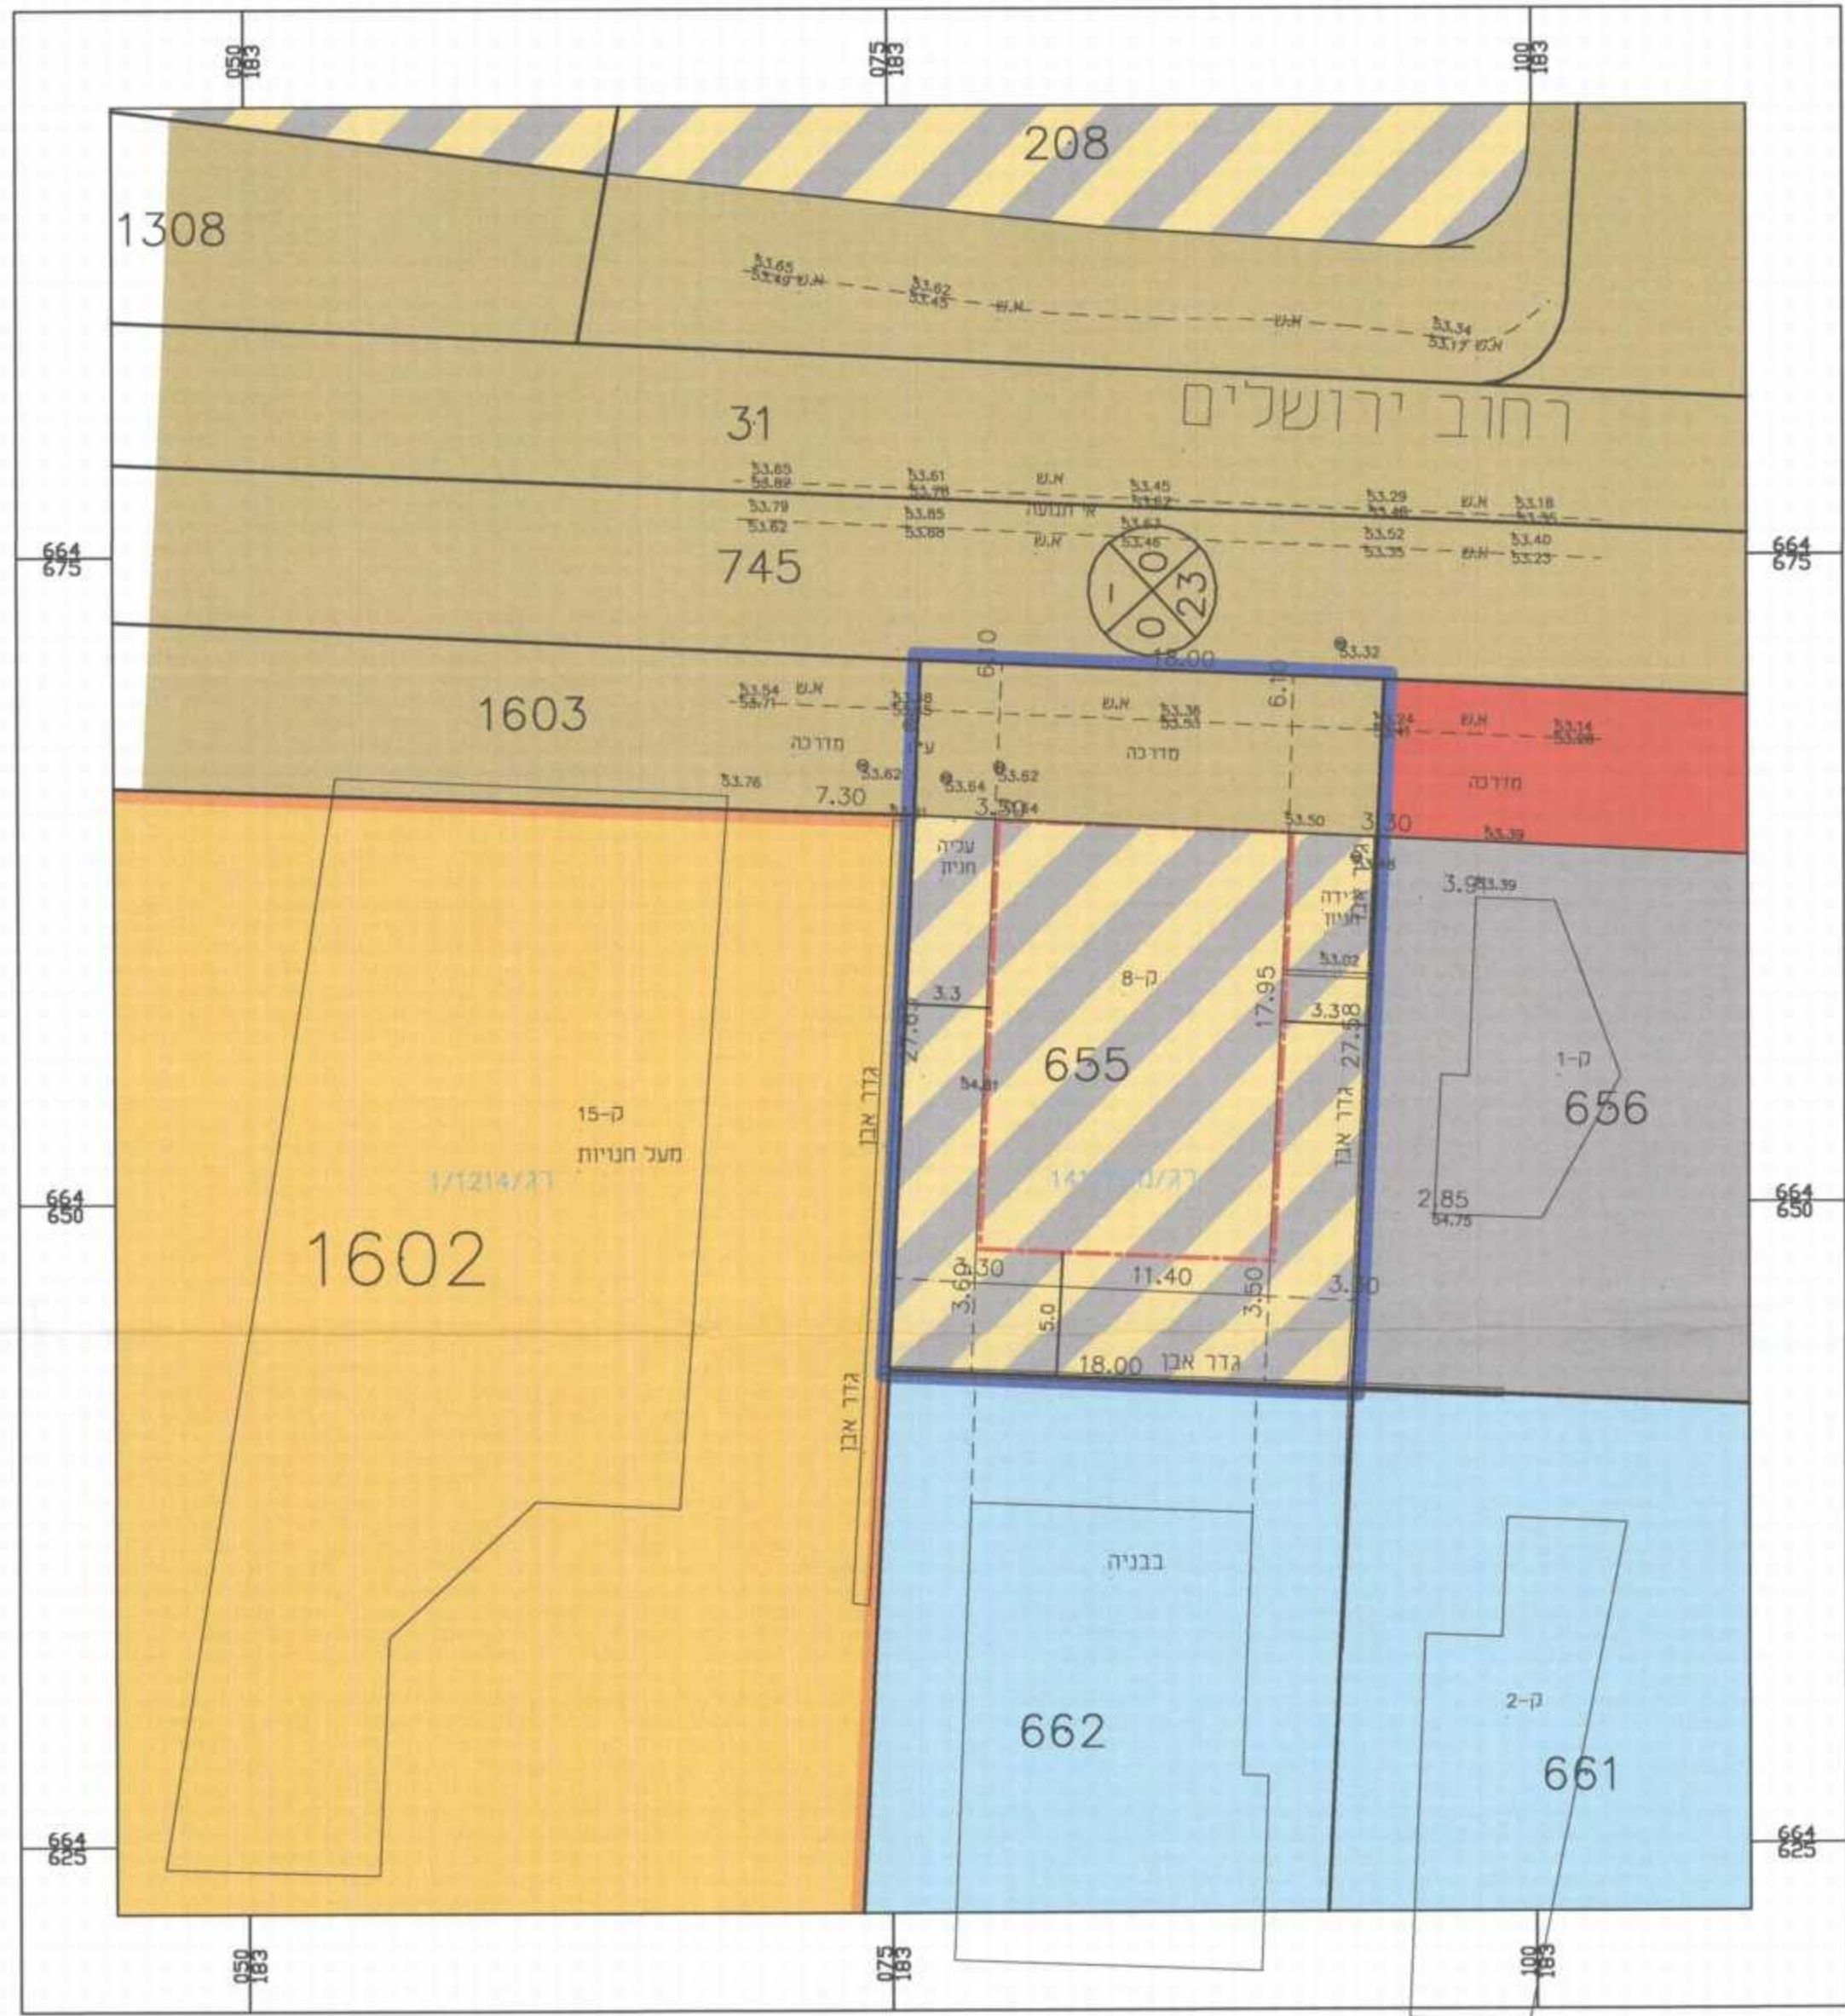

### מקרא: מצב מאושר

- גבול התכנית
- קו בניין
- מגורים מיוחד
- אזור מסחרי
- מגורים ומסחר
- מגורים ב'
- דרך מאושרת
- מספר הדרך
- קו בניין
- רחוב הדרך

- אזור שיקום
- זכות מעבר לציבור בקומת קרקע כל
- חניה עלית/תוספת
- זכות מעבר לכלי רכב
- שצ"פ מוצע
- זכות מעבר לת קרקעות לכלי רכב
- חניה מתחת לש צ.פ.
- גשר להולכי רגל
- רפואציה
- בתים בני 10 יח"ד - 2.5 קומות
- בתים דו-משפחתיים וחדריים - קומה 1
- בתים בני 4 יח"ד - 2 קומות
- בתים בני 8 עד 16 יח"ד - קומות
- זכות מעבר לכלי רכב ולהולכי רגל
- דרך לביטול בעתיד
- קיים מבנה עם שימוש חרוג
- מעבר מקורה להולכי רגל
- באר
- דרך
- זיקת האה זמנית למעבר כלי רכב
- רשות מעבר להולכי רגל מתחת לאשפוז
- מדרכוב
- מבנה לצרכי תרבות ופנאי
- טיפול טיפי
- חניה
- זיקת האה תת קרקעית למעבר כלי רכב
- מספרי בית ראשיים
- שמות רחובות
- גבול שיפוט
- descriptio
- א.ש. רחובות
- מבני ציבור
- מבנים
- מבנים משורבבים
- מוסדות ציבור
- נוש/תחומים
- בנייה
- עסקים

**משרד הפנים מחוז תל-אביב**  
 חוק התכנון והבניה תשכ"ח - 1965  
 אישור תכנית מס' 506-0173914-6  
 התכנית מאושרת מזה  
 סעיף 108 (ג) לחוק  
 נילה אלון  
 יו"ר הוועדה המקומית  
 תאריך: 28.7.2015

### מפת התמצאות

קנה"מ 1 : 2500



## תכנית מס' 506-0173914

רג\1417\א - שדרות ירושלים 6  
 תוספת זכויות בניה  
**נספח רקע**  
**מצב מאושר**

גרסה מס' 6  
 תאריך: 20.7.2015

מאושרות

סוג התכנית: מפורטת

איחוד וחלוקה	סמכות ראשית	היתרים או הרשאות
כ"א	הרצה מקומית	תכנית שניתן המבחה לחצאייה יחידים

**מחזור:** מרכז  
**מרכז תכנון מקומי:** רמת גן  
**רשות מקומית:** רמת גן  
**יישוב:** רמת גן  
**שטח התכנית:** 601 מ"ר  
**קנה מידה:** 1 : 250

גוש	סוג הגוש	חלקות בשלמותן	חלקי חלקות
6158	מזוה	655	-

שלב: מתן תוקף מהדורה: 1 תאריך: 12/06/2015

### שמות וזדהימות:

מגיש התכנית	שם שר המשפחה	מספר זיהוי	תאריך
נבעת צדק בע"מ	נבעת צדק בע"מ	512789850	512789850
יזום בפועל	שם שר המשפחה	מספר זיהוי	תאריך
נבעת צדק בע"מ	נבעת צדק בע"מ	512789850	512789850
בעלי עניין בקרקע	שם שר המשפחה	מספר זיהוי	תאריך
נבעת צדק בע"מ	נבעת צדק בע"מ	512789850	512789850
עורך התכנית	שם שר המשפחה	מספר זיהוי	תאריך
משה סלמון	משה סלמון	028476653	028476653

506-0173914  
 הוועדה המקומית לתכנון ולבניה - רמת-גן  
 תכנית מס' 506-0173914-6  
 תאריך: 20.7.2015  
 הוועדה המקומית לתכנון ולבניה  
 תאריך: 15.7.2015

אד"ר עליה איילר נרנט  
 מהנדסת העיר  
 יועת חסונה לתכנון ובניה