

507-0226936

מאוסר  
מסכות מקומית

# נספח מצב מאוסר

מס' 507-0226936

תא\מק\4352  
"מנהרת גבעון"

נספח לתכנית גליון 1 מתוך 1

תחולה	מנחה
תיאור	נספח מצב מאוסר
תאריך עריכת הנספח	02/12/2014
רשימת התרשימים	קנ"מ
מצב מאוסר	1:500


שמות וזחתימות:	
עורך הנספח	שם: יוסי סיון
תאריך: יוסף סודר	חתימה:

ש.מ. 550222129  
רח' בן נוריון 1  
בני ברק, 51232

מנהל יוסי סיון  
מנהל יוסי סיון

הועדה המקומית לתכנון ולבניה תל-אביב - יפו  
מרחב תכנון תל-אביב - יפו  
חוק התכנון והבניה תשכ"ה - 1965  
אישור תכנית 507-0226936 תא/מק/4352 מעבר חניון גבעון שוק סיטונאי  
התכנית מאושרת מכח סעיף 108(ג) לחוק  
החל מיום: 09.03.2015

מנהל האגף  
אורלי אראל  
עוזר מנהל האגף  
תאריך: 2-06-2015

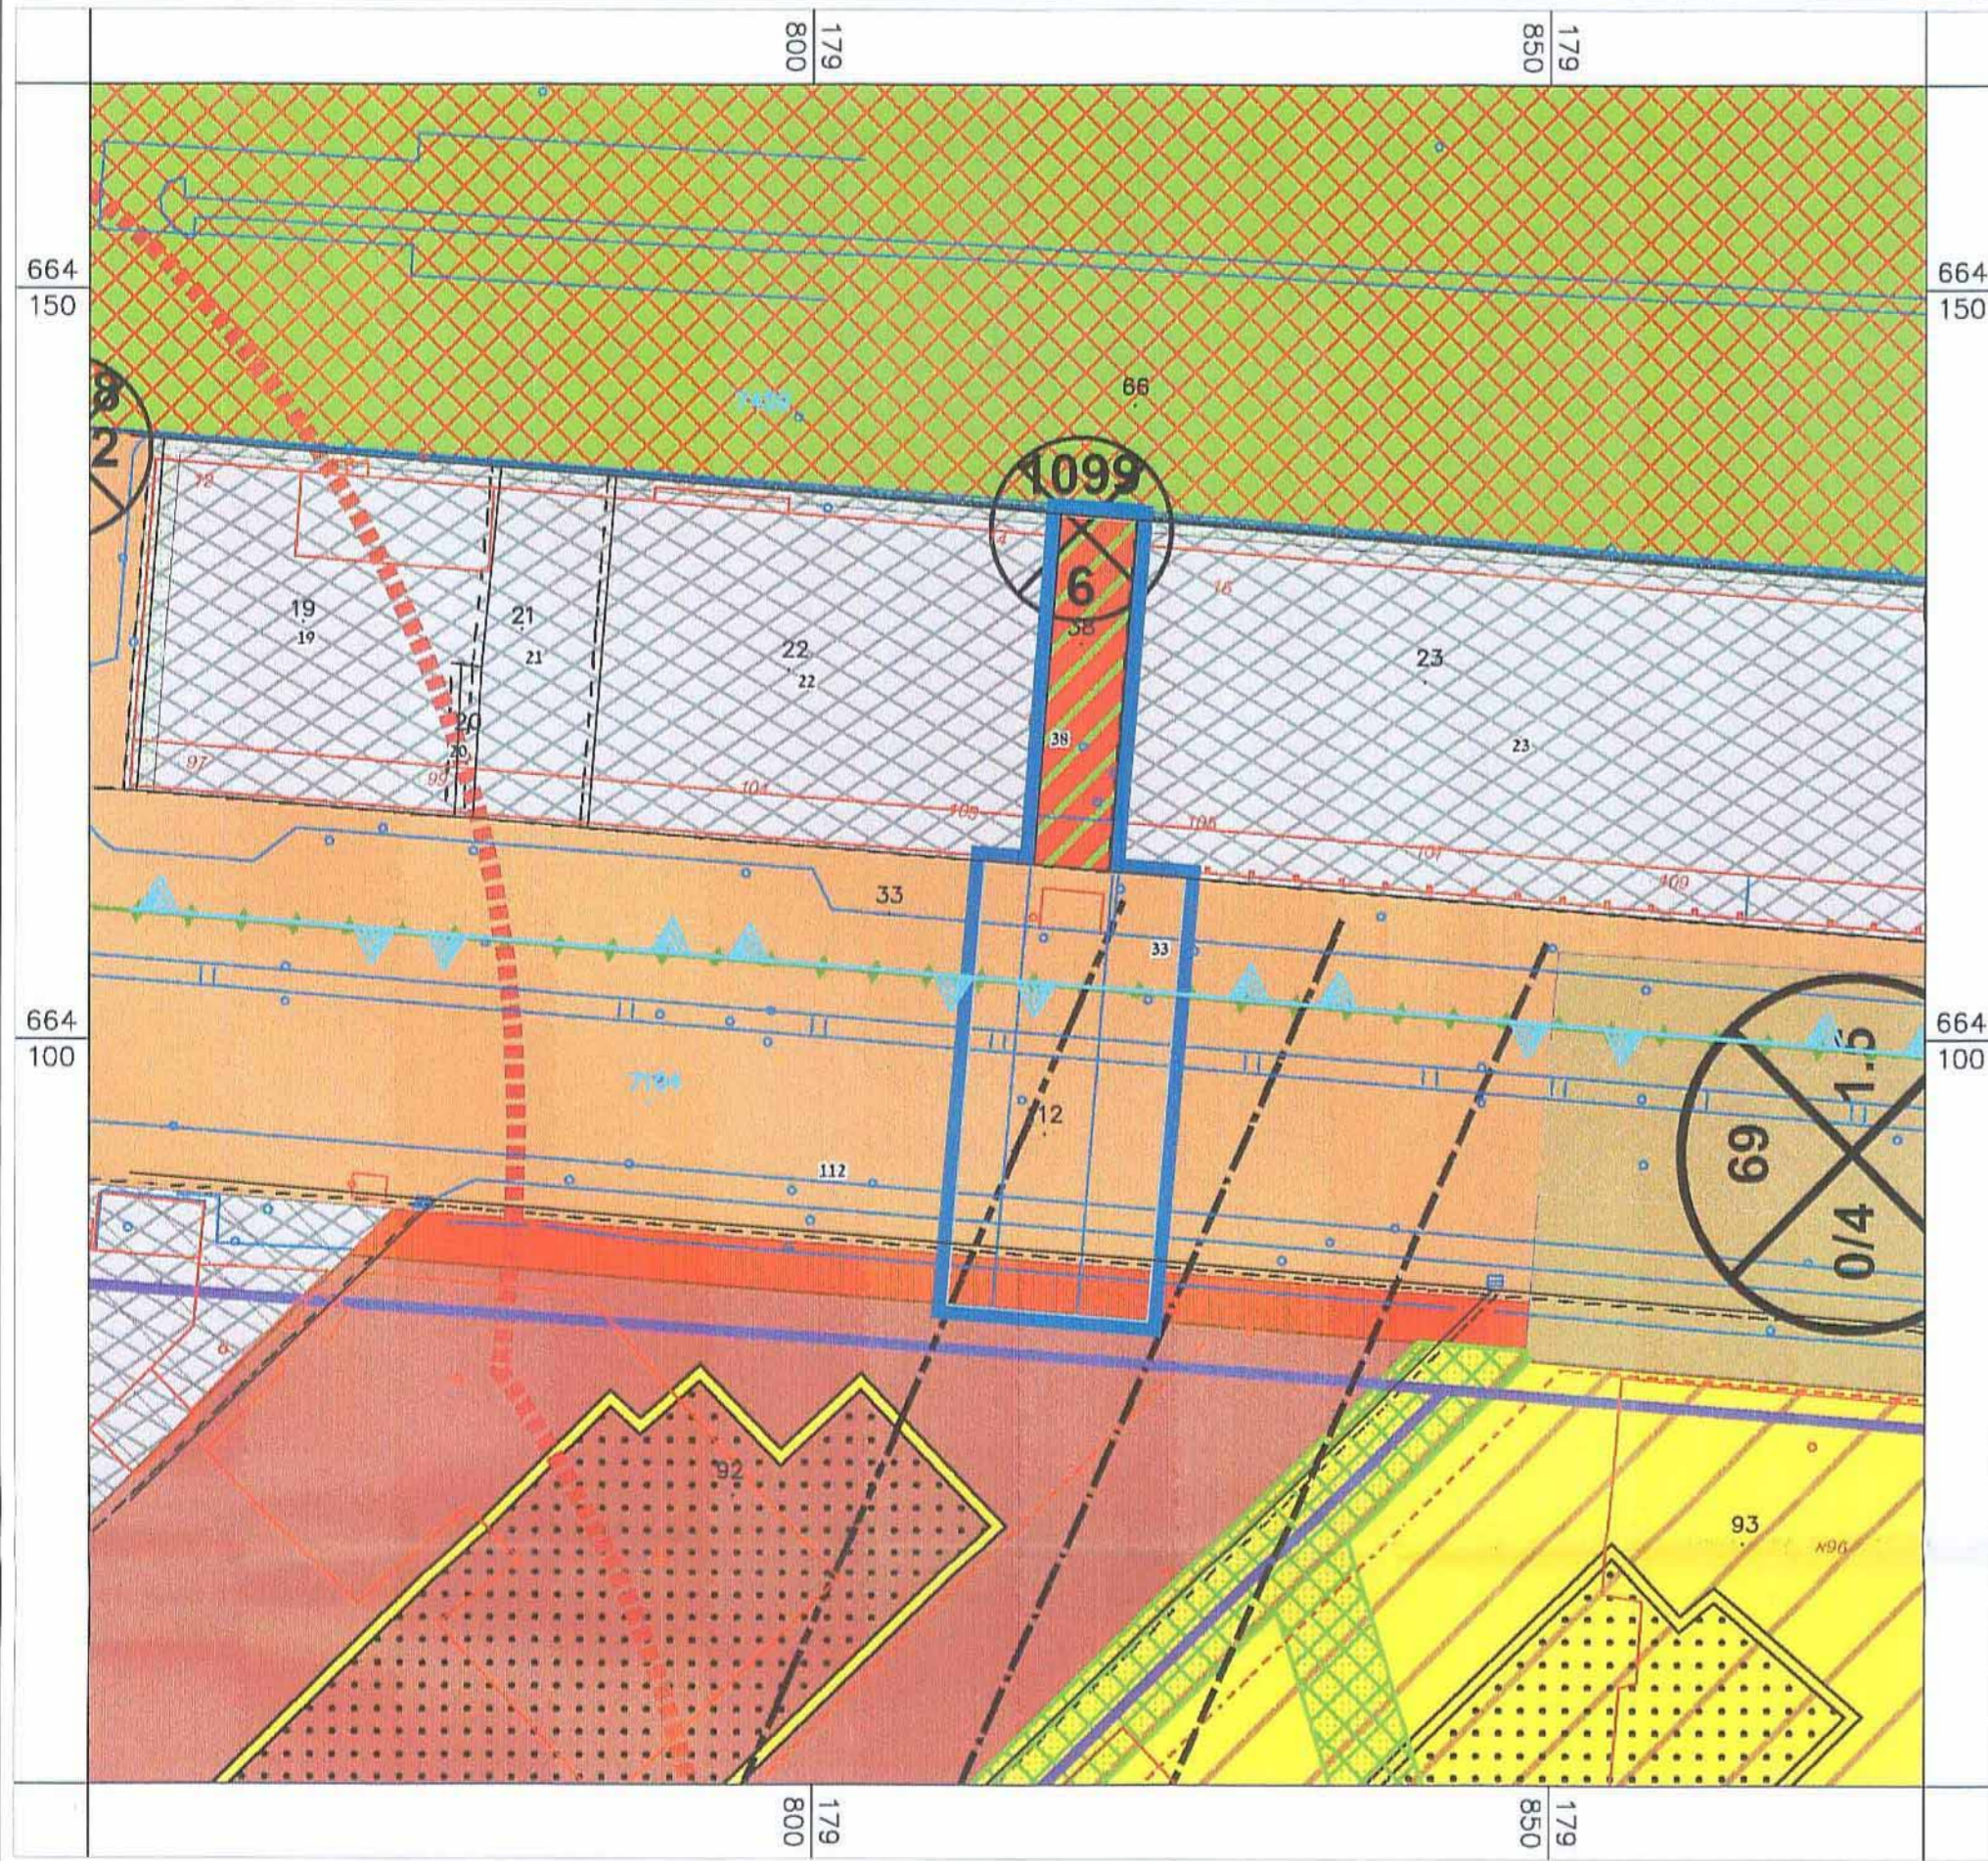

## מצב קיים



קנה מידה 1:500

- דרך קיימת
- דרך מוצעת
- מגורים ג
- שטח ציבורי פתוח
- שביל להולכי רגל
- בנייני ציבור
- אזור מסחרי
- מגרש מיוחד
- מסחרי מיוחד
- מרכז עסקים ראשי
- שטח למתקני הנדסה
- דרך משולבת מוצעת
- מרכז עסקים
- אזור תעסוקה
- שטח ציבורי פתוח
- דרך מאושרת
- בנין להריסה
- זיקת הנאה לכלי רכב
- רפרצלציה
- שטח פרטי פתוח
- זיקת הנאה להולכי רגל
- דרך לביטול
- חניון תת קרקעי
- חניה ציבורית
- שצ"פ
- דרך תת קרקעית
- מדרכה
- רצועת מסילה תת קרקעית
- שטח המיועד לתחנה תת קרקעית
- מנהרה/מעבר תחתי
- גבול מגבלות בניה
- רצועת מתענ
- חזית מסחרית
- קו מגבלת גובה
- מבנה לשימור
- קו בנין
- קו בנין בקומות עליונות
- רזטות דרך
- גושים
- חלקות
- צירי רחוב
- כתובות
- גבול תכנית

שרותי המידע - 052-51232