

מצב מאושר

תכנית מס' 505-0187880

ח/258/ג/מח
"חולון הירוקה"

נספח לתכנית		גליון 1	מתוך 1
תחולה	רקע		
תיאור	מצב מאושר		
תאריך עריכת הנספח	09/12/215		
רשימת התרשימים	מצב מאושר	קנ"מ	1500
שמות וזתימות:			
עורך הנספח	שם: יוסי סיון תאריך: יסקי, מור, סיון אדריכלים ומתכנני ערים		

מינהל התכנון - מחוז תל-אביב
חוק התכנון והבנייה, תשכ"ח - 1965
אישור תכנית מס' 505-0187880
הועדה המחוזית לתכנון ולבנייה החליטה
ביום 12/09/2015 לאשר את התכנית
בתנאי שהתכנית לא תשמש כמפת אישור ע"י
התכנית נקבעה סמלית אישור ע"י
סמל מינהל התכנון יביר הועדה המחוזית

מקרא מצב מאושר:

גבול תכנית
גבול תכנית מאושרת

גבול גוש

חלקה קיימת

חלקה חדשה

דרך חדשה

דרך קיימת או מאושרת

דרך קיימת לביטול

שביל להולכי רגל

אזור מגורים מיוחד

שטח ציבורי פתוח

שטח למלונאות

שטח לבנין צבורי

יחידה מסחרית

חזית מסחרית

אזור מגורים ד'

חניה בתחום האזור

בנין קיים להריסה

מס' הקומות

מס' יח' דיור

מספר הדרך

קו בנין

רוחב הדרך

שטח לאחוד וחלוקה עפ"י פרק ד' לחוק בהסכמת בעלים


רדיוס מגן ב לבאר

רדיוס מגן ג לבאר


קידוחים

תחמיש קיים


שביל אופניים

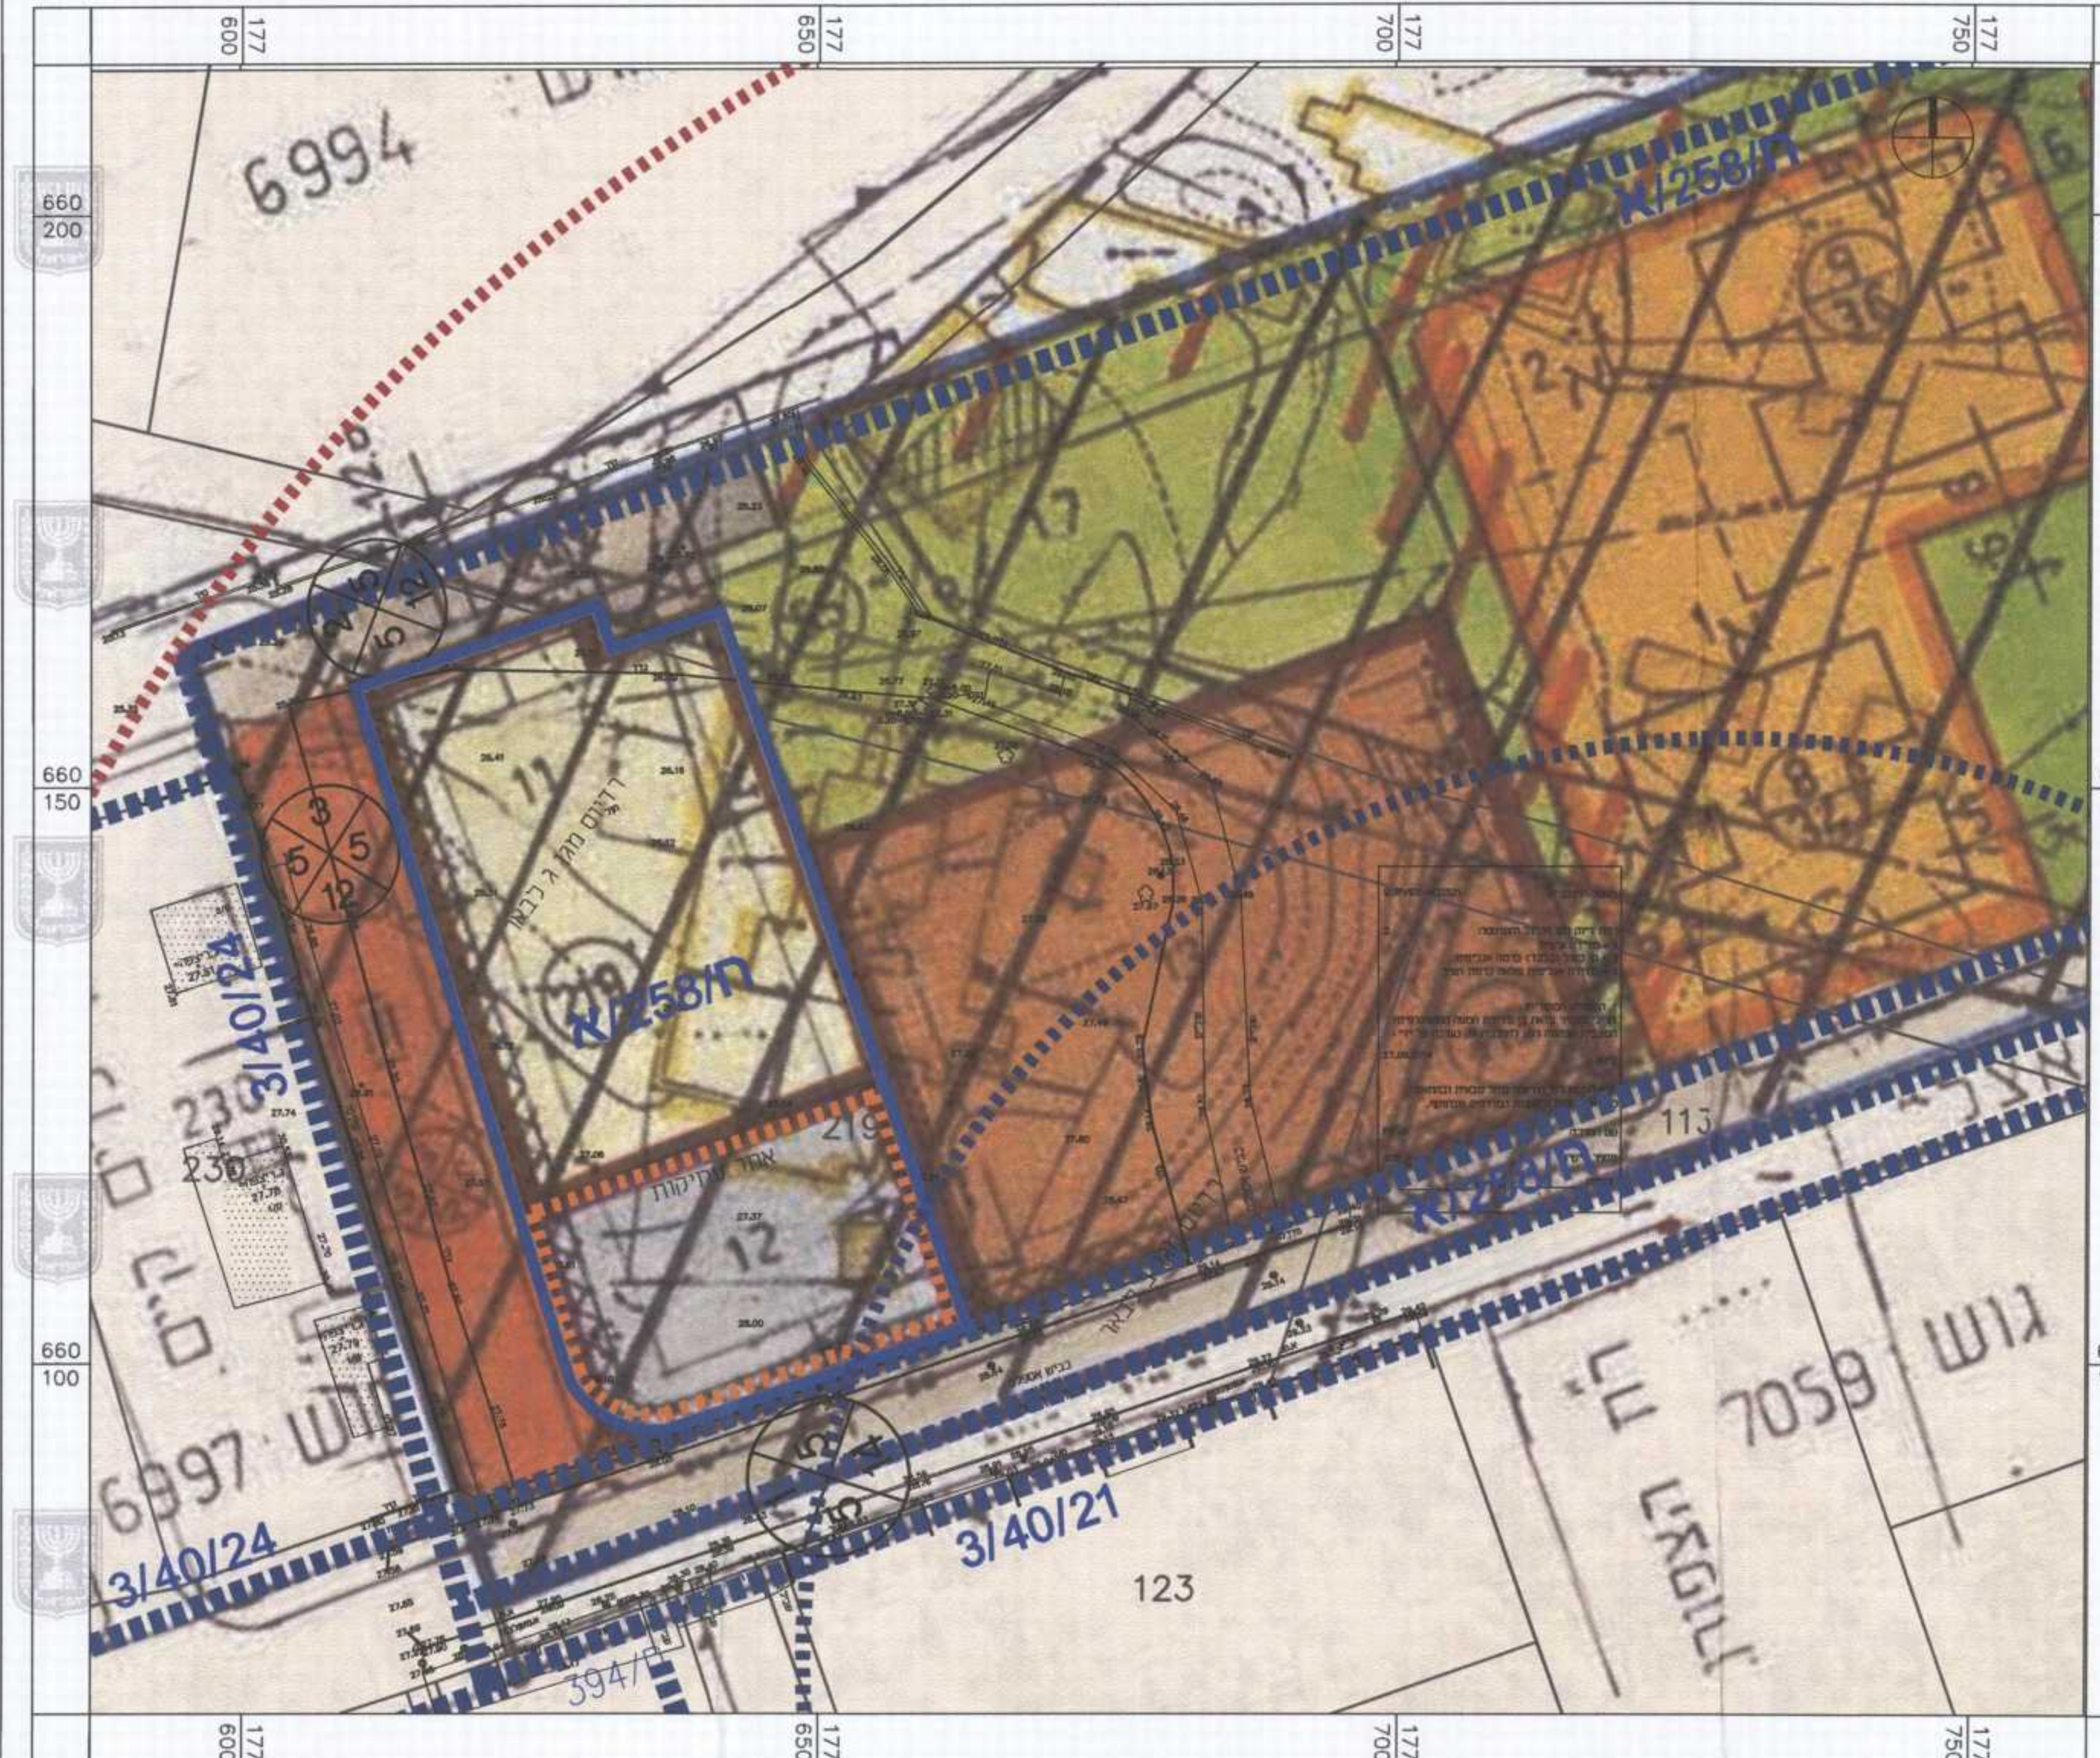

מצב מאושר קנ"מ 1:500

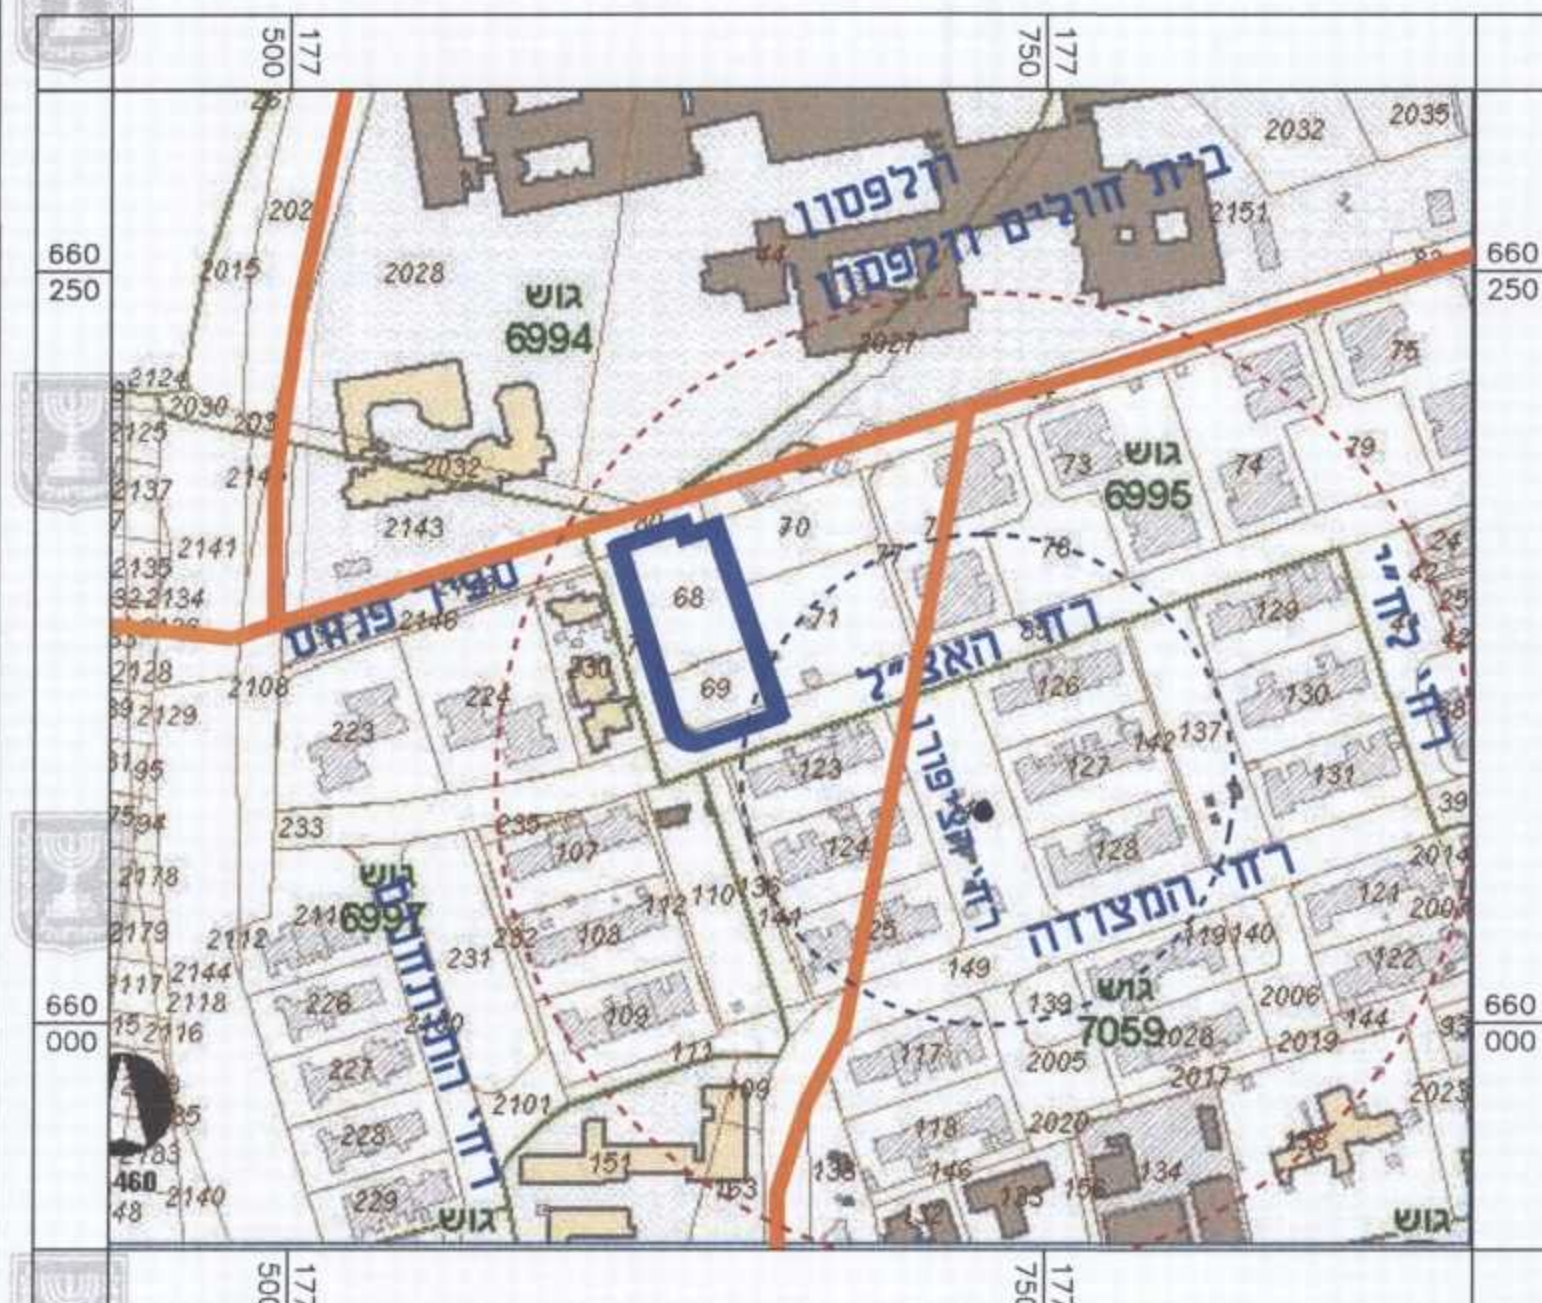

תרשים סביבה קנ"מ 1:2,500

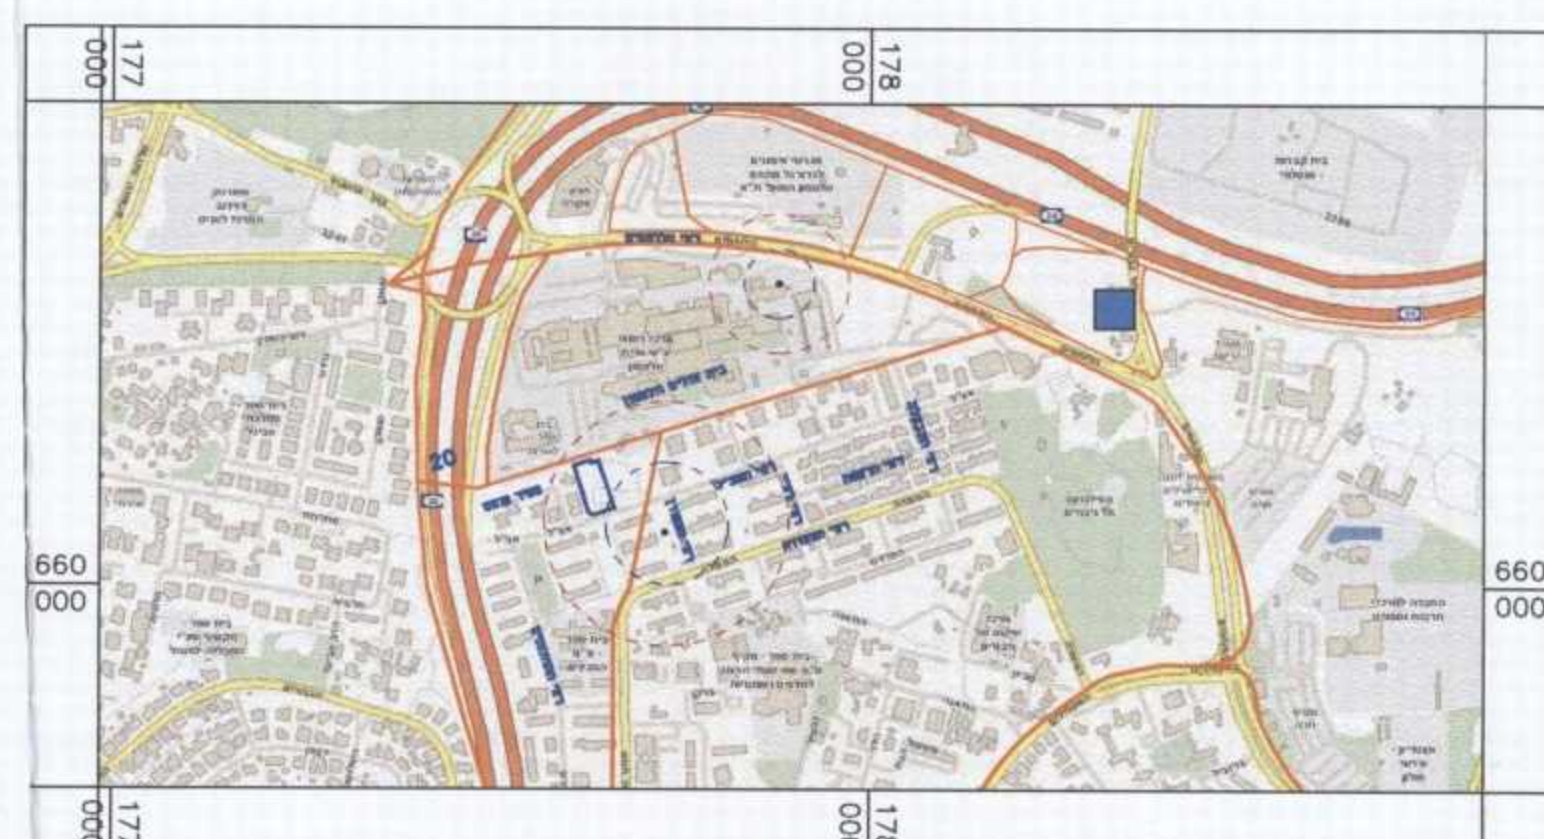

תרשים התמצאות קנ"מ 1:10,000