

# מצב מארשר

552-0296517

מאג\מק\120

הרדבת רדוב יקותיאל אדם

נספח לתכנית גליון 1 מתוך 1

תחולה מחייב

תאריך עריכת הנספח 29/03/2015


רשימת התשימים קנ"מ 1.500

עורך: שמואל רוה

תאריך: פנצי רוה זונדון אדריכלים בע"מ

הנספח

|      |            |            |                 |                    |                |                |               |              |              |                  |        |                   |                   |                   |
|------|------------|------------|-----------------|--------------------|----------------|----------------|---------------|--------------|--------------|------------------|--------|-------------------|-------------------|-------------------|
| מקרא | גבול תכנית | דרך מאושרת | שטח ציבורי פתוח | איזור מגורים מיוחד | איזור מגורים ג | איזור מגורים ב | שטח פרטי פתוח | חניה ציבורית | יחידה מסחרית | שטח לבניני ציבור | שבילים | חניה בתחום האיזור | גבול תכנית מאושרת | מספר תכנית מאושרת |
|      |            |            |                 |                    |                |                |               |              |              |                  |        |                   |                   |                   |

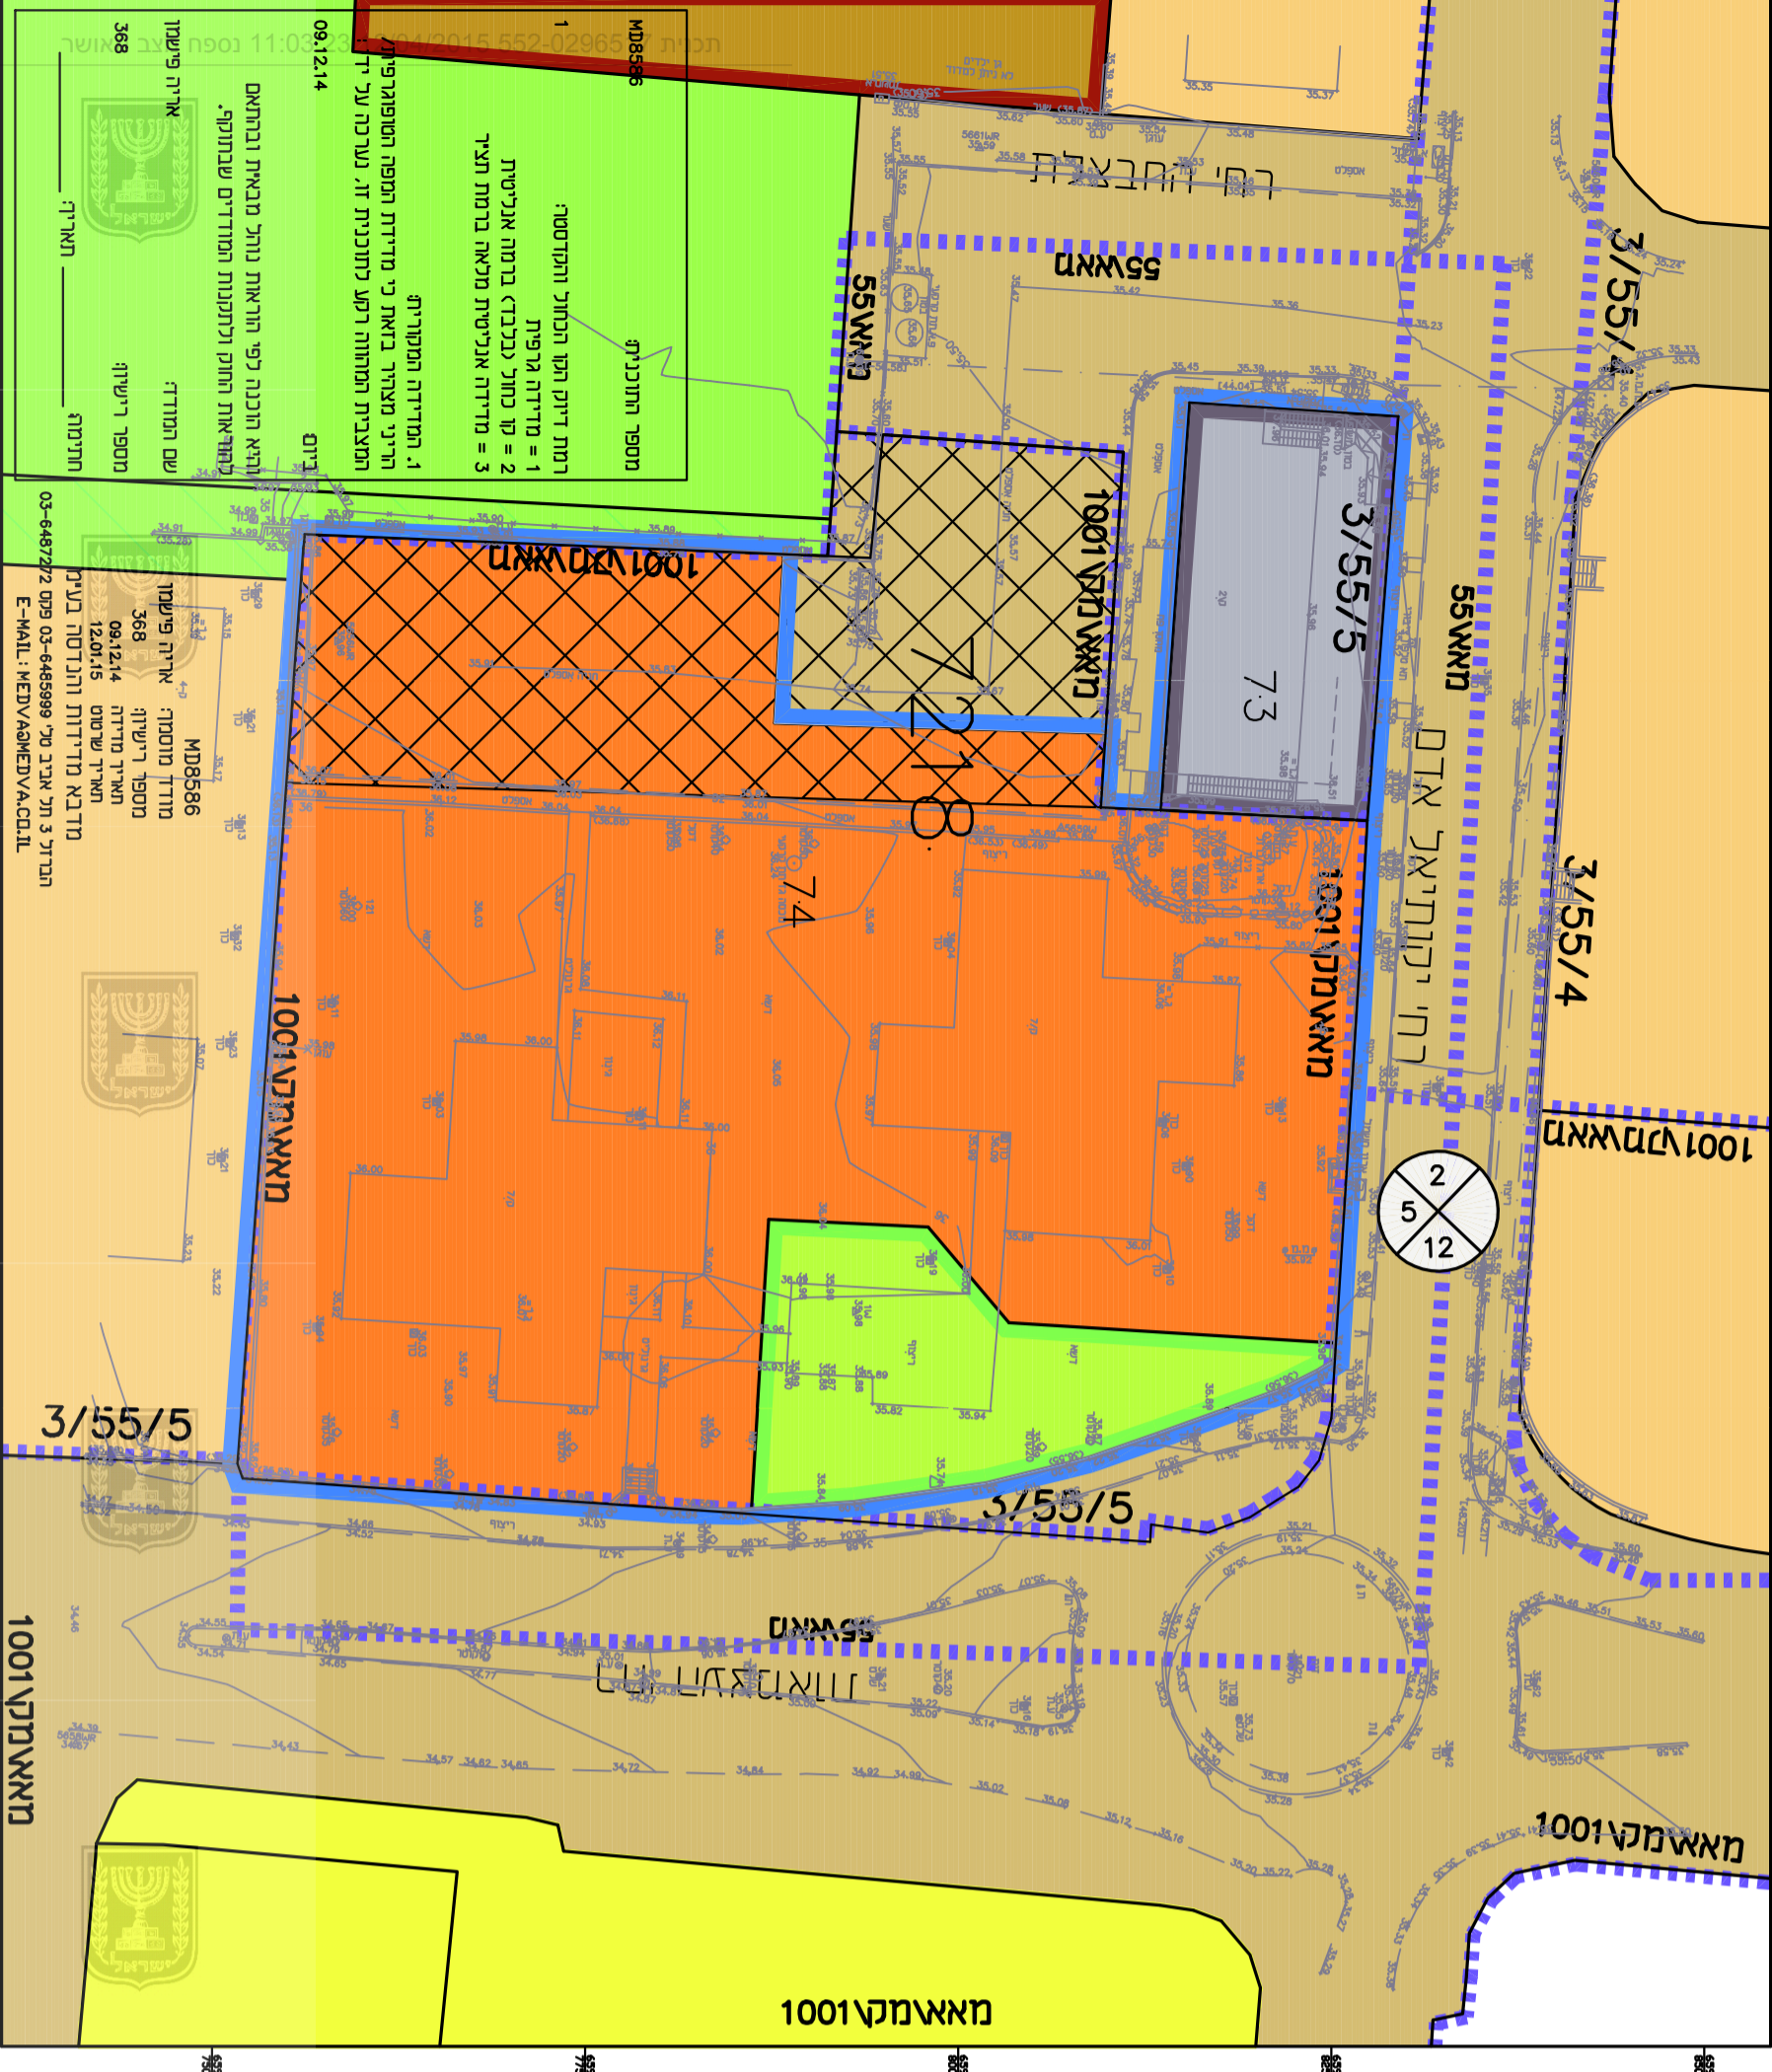

מספר תוכנית: 552-0296517  
 תאריך: 09.12.14  
 רמת דיוק חקו המול והמסטי:  
 1 = מדידה מפיט  
 2 = קו מול בכביד ברמה אנכית  
 3 = מדידה אנכית מלא ברמת תצו

1. המדידה המפורטת  
 הקני מצורף בזאת כי מדידת המפה המפורטת  
 המבנית המפורטת רמק לתוכנית זו. מלכה על יד

והיא הונכה לפי הוראות נוהג מאית ובחמא  
 למחאת חוק ונתמנת ומודים שבחוקי.

שם המודד: מספר רישיון: חתימה:  
 אריה פישן: 368

מספר מוסמך: אריה פישן  
 מספר רישיון: 06.12.14  
 תאריך שישום: 12.01.15  
 מדידת מדידות והודסה בע"מ  
 תנול 3 תל אביב תל 03-645999 פס 03-645272  
 E-MAIL: MEDIVASHEVA.COM