

חוק התכנון והבנייה, התשכ"ה - 1965

תכנית מפורטת

מס' 502-0256107

בי/659/מק- שינוי גודל מגרש מינימלי למסחר בעמידר

תשריט מצב מוצע גיליון 1 מתוך 1

מחוז	תל-אביב
מרחב תכנון מקומי	בת ים
רשות מקומית	בת ים
ישוב	בת ים
תכנית בסמכות	מקומית
איחוד וחלוקה	ללא איחוד וחלוקה
היתרים או הרשאות	תכנית שמכנה ניתן להוציא היתרים או הרשאות
מונה תדפיס התשריט	7
מועד הפקדה	06/04/2015
שלב	הגשה מהדורה 1
שטח התכנית	364.887 דונם קנה מידה 1:2500
אישורים	

הועדה המקומית לתכנון ובניה בת-ים
חוק התכנון והבניה תשכ"ה-1965
הפקדת תכנית מס'
אישור תכנית מס' של שטח מס' 502-0256107
תכנית מפורטת מס' 7
ד"ר יעקב גולן
יו"ר ועדת המעקב לתכנון ובניה בת-ים

הועדה המקומית לתכנון ובניה בת-ים
חוק התכנון והבניה תשכ"ה-1965
הפקדת תכנית מס'
אישור תכנית מס' של שטח מס' 502-0256107
תכנית מפורטת מס' 7
ד"ר יעקב גולן
יו"ר ועדת המעקב לתכנון ובניה בת-ים

שמות וחתימות*

מגיש התכנית	רשות מקומית תאגיד: עיריית בת ים
שורר ראשי	אור אלה תאגיד: ר"צ קיז ארכיטקטום בע"מ
יזם	רשות מקומית תאגיד: עיריית בת ים

בעלי ענין בקרקע*

אחר	י"ר תאגיד: עיריית בת ים
חתימה:	חתימה:

* כמפורט בהוראות / הודעה


טבלת גושים וחלקות*			
מספר גוש	חלק/ כל הגוש	מספרי חלקות בשלמותן	מספרי חלקות בחלקיתן
6998	חלק	24, 35-37, 48, 50, 52-58, 77, 80-82, 85-89, 91-103, 105, 110-113, 119-127, 132-133, 135-142, 155, 159-160, 164-165, 167-171, 174, 178-180, 186-194, 197-204, 208-214	72-73, 207, 229
7050	חלק	66, 68-69, 71, 73, 75, 77, 84, 86-87, 101	
7058	חלק	6, 7, 29, 35, 39, 55-64, 87-97, 104, 110-113, 116, 118-123	

* לפירוט נוסף יש לפנות להוראות התכנית

הריני מצהיר בזאת כי המפה הטופוגרפית/המצבית/המהווה רקע לתכנית זו, נערכה על ידי ביום _____ והיא הונחה לפי הוראות נוהל מבא"ת ובהתאמה להוראות החוק ולתקנות המודדים בשתוקף. דיוק הקו הכחול והקדסטר:

שם המודד	מספר רישון	חתימה	תאריך
----------	------------	-------	-------

מקרא

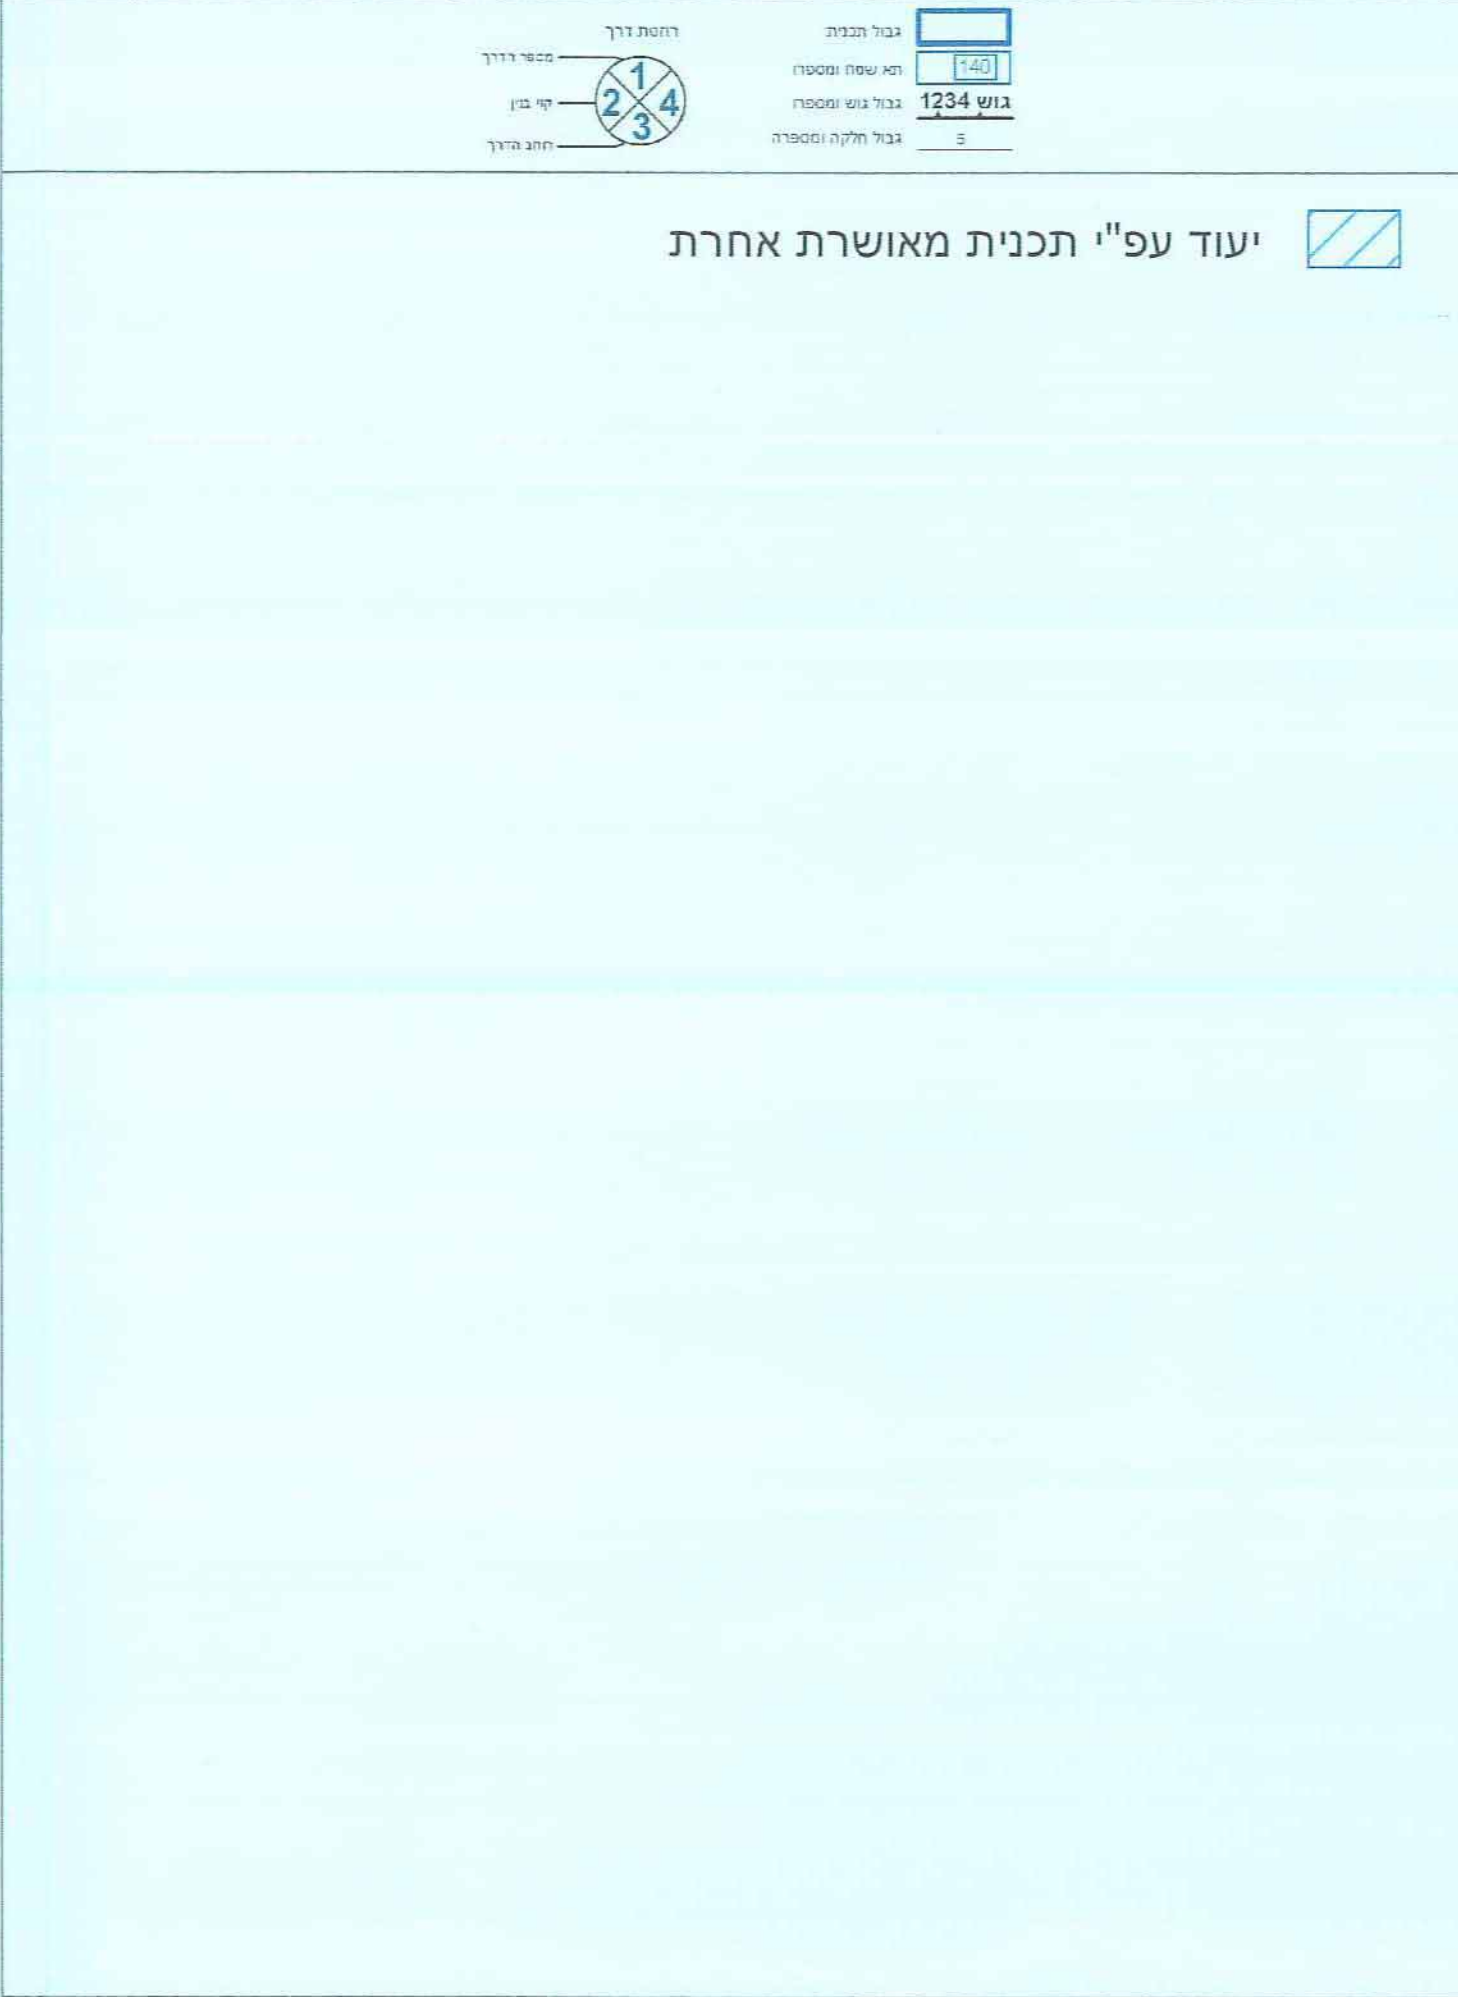

מקרא מפת מדידה



תרשים התמצאות - קנ"מ 1:60000



תרשים סביבה - קנ"מ 1:15000



0 25 50 100 150 200 מטרים