

חוק התכנון והבנייה, התשכ"ה - 1965
תכנית מפורטת

מ' 507-0154443

תא/ 4108 - הירקון 23-27

תשריט מצב מוצע גיליון 1 מתוך 1


מחוז	תל-אביב
מרחב תכנון מקומי	תל אביב-יפו
רשות מקומית	תל אביב-יפו
ישוב	תל אביב-יפו

תכנית בסמכות	מחוזית
איחוד וחלוקה	תכנית הקובעת הוראות לעריכת איחוד וחלוקה בתכנית עתידית הנבזת מתכנית זו
היתרים או הרשאות	תכנית שמטוחה ניתן להפיק היתרים או הרשאות בחלק מנתון התכנית
מונה תדפיס התשריט	30
מועד הפקה	02/03/2016
שלב	מילוי תאגיד למתן תוקף מהדורה 1
שטח התכנית	2.93 דונם
אישורים	קנה מידה 1:250

הועדה המקומית לתכנון ולבניה תל-אביב - יפו
שם התכנית: תא/ 4108 - הירקון 23-27
תוכננה למתן תוקף ולאחר ידווי בהתנגדויות
האריך 05/02/2014 פרסומים 013-0000 החלטת 7
האריך 05/02/2014 פרסומים 013-0000 החלטת 7
אשרה למתן תוקף ע"י הועדה המחוזית לתכנון ולבניה
האריך 02/12/2015 שטח 2.93 דונם
פרסומים 013-0000 החלטת 7
שם התכנית: תא/ 4108 - הירקון 23-27

מיטל חתונת - מרחב תל-אביב
שטח התכנון: 2.93 דונם
שטח הבנייה: 1.465 דונם
הועדה המחוזית לתכנון ולבניה תל-אביב
כיום 27/12/15 לאחר אישור התכנית
התכנית נמצאת במעמד אישור
הועדה המחוזית לתכנון ולבניה תל-אביב

תרשים התמצאות - קנ"מ 1:6000

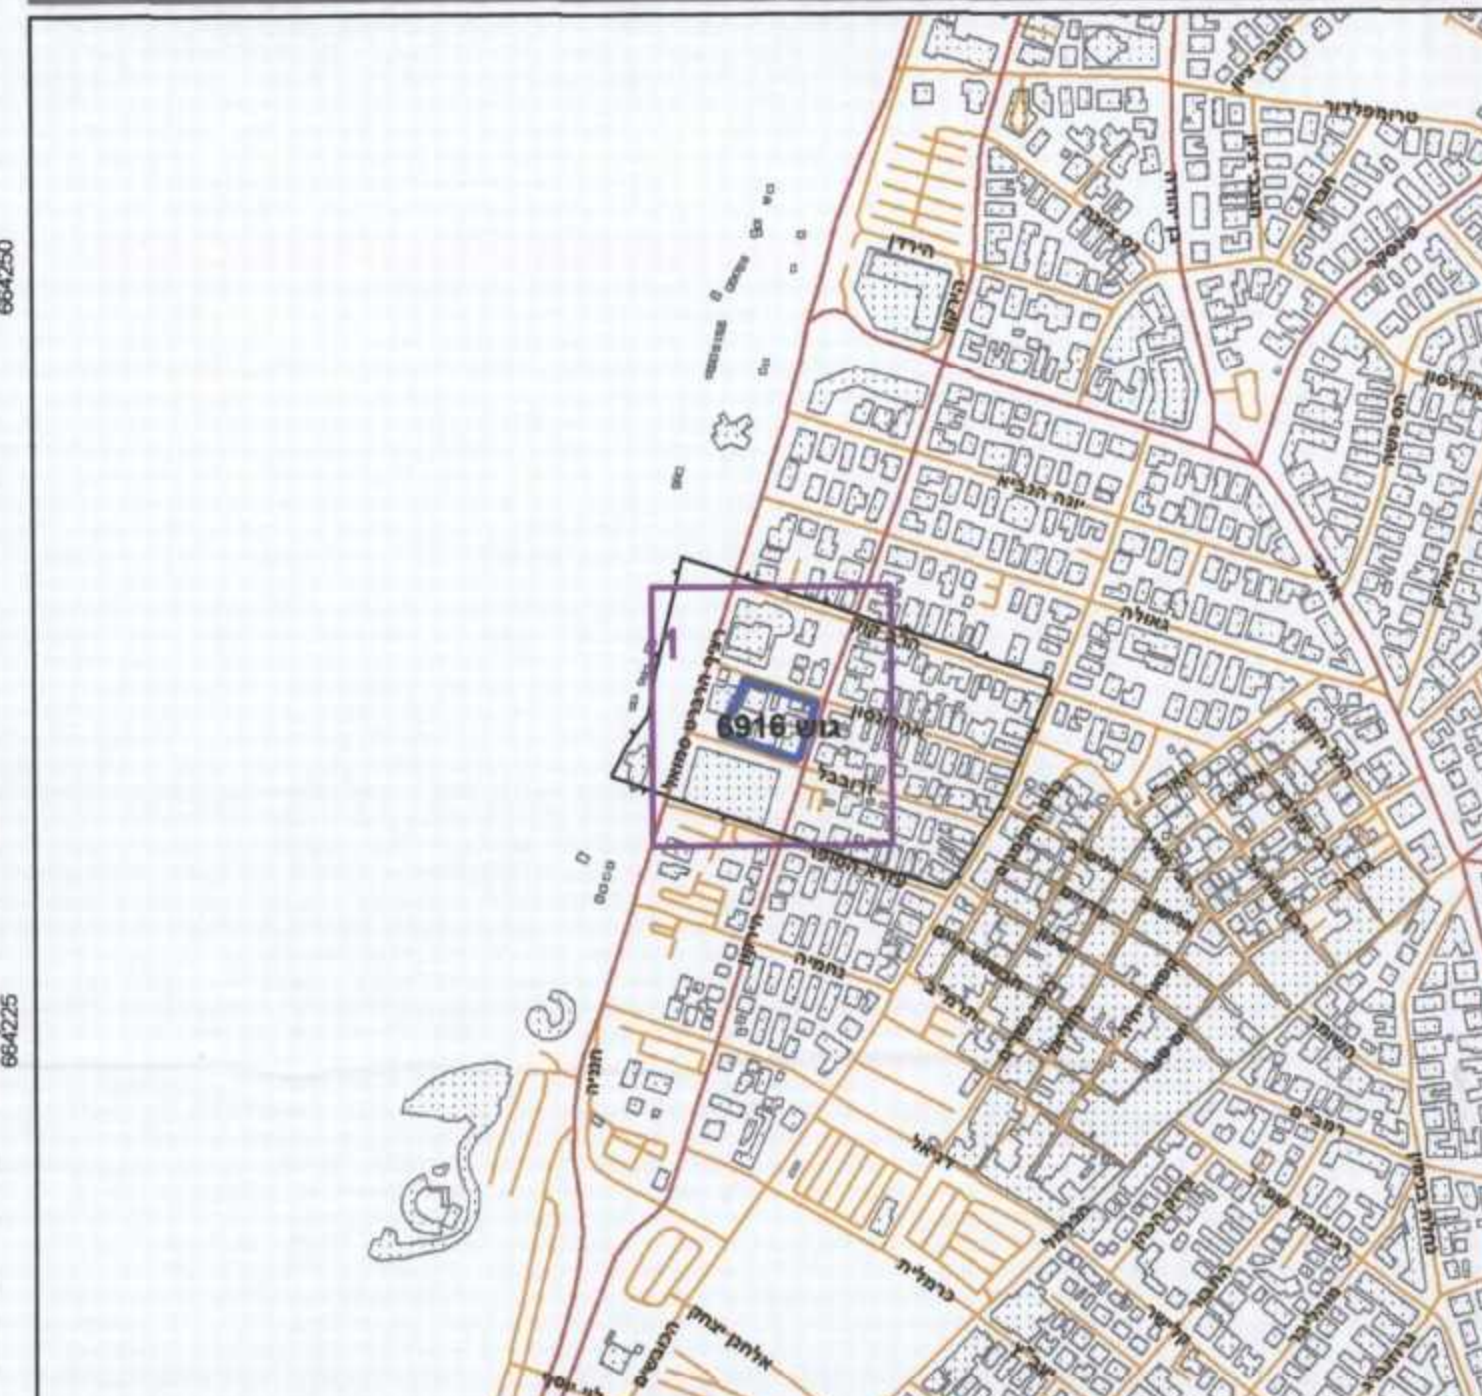

תרשים סביבה - קנ"מ 1:1500



שמות*

מגיש התכנית	ועדה מקומית
עורך ראשי	תאגיד: עיריית תל אביב יפו
זום	ועדה מקומית, ועדה מקומית תאגיד: ועדה מקומית לתכנון ובניה תל אביב יפו 501500789

בעלי עניין בקרקע*

אחר	פרטיים תאגיד: פרטיים
-----	-------------------------

טבלת גושים וחלקות*

מספר גוש	תחל	מספר חלקות	מספר חלקות בתחילתן
6916	חלק	39-42,73-75	

שם המודד 848
שם המחוקק 848
תאריך _____
חתימה _____
מספר רישון _____



- מקרא**
- מגורים, מסחר ותירות
 - דרך מוצעת
 - זיקת המאה למעבר רגלי
 - שטח לאיחוד וחלוקה חדשה
 - מבנה להריסה
 - קו-בנין
 - קו בנין
 - קו בנין עילי
 - חזית מסחרית
 - להריסה
 - תחום חוף הים
 - מידות
 - על/עצים להעתקה

