

509139

חוק התכנון והבניה, התשכ"ה - 1965
תכנית מפורטת

מס' 507-0177683

תכנית למסגרות חינוכיות
לגיל הרך תא/ 4053

תשריט מצב חומצ	גיליון 1 מחוץ
מחוז	תל-אביב
מרחב תכנון מקומי	תל אביב-יפו
רשות מקומית	תל אביב-יפו
ישוב	תל אביב-יפו
תכנית בסמכות	מחוזית
איחוד וחלוקה	לא שייך לחוק
היתרים או הרשאות	תכנית שתואמה תחת לסיכוי היתרים או הרשאות
מונה תדפיס התשריט	18
מועד הפקדה	22/12/2015
שלב	מחזור 2
שטח התכנית	49980 מטרים
אישורים	קנה מידה 1:20000

מינהל התכנון - מחוז תל-אביב
חוק התכנון והבניה, תשכ"ה - 1965
אישור תכנית מס' 507-0177683
הועדה המחוזית לתכנון ולבניה החליטה
ביום 26.10.15 לאשר את התכנית
 התכנית לא נקבעה טענה אישור שר
 התכנית נקבעה טענה אישור שר
מנהל מינהל התכנון יו"ר הועדה המחוזית

שמות וותימות*

מגיש התכנית	ועדה מקומית	תוכנית מקומית לתכנון ובניה עמ"מ א"י
ערך ראשי	איתן בן צבי	איתן בן צבי
זמן	רשמי תכנית	רשמי תכנית

בעלי ענין בקרקע*

איתן בן צבי
אדריכלות ותכנון ערים
חול המלך 27 תל-אביב
16.02.16

מקרא

ייעוד עמ"מ תכנית מאושרת אחרת
רצועת מת"ר
גבול שטח שיפוט

מקרא מפת מדידה

תרשים התמצאות - קנ"מ 1:400000

תרשים סביבה - קנ"מ 1:100000

שם המוודד: _____ מספר רישון: _____ חתימה: _____ תאריך: _____

הועדה המקומית לתכנון ולבניה תל-אביב - יפו

שם התכנית תא/4053 מספר מקוון 507-0177683 - גני ילדים


הומלצה למתן תוקף

תאריך _____ פרוטוקול _____ החלטה _____

אושרה למתן תוקף ע"י הועדה המחוזית לתכנון ולבניה

תאריך 26.10.2015 ישיבה מס' 1202

מנהל האגף _____ מנהלס העיר _____ יו"ר ועדת המשנה _____
אורלי אראל _____ עו"ד ובולי אדרי' _____ תאריך 4/2/16

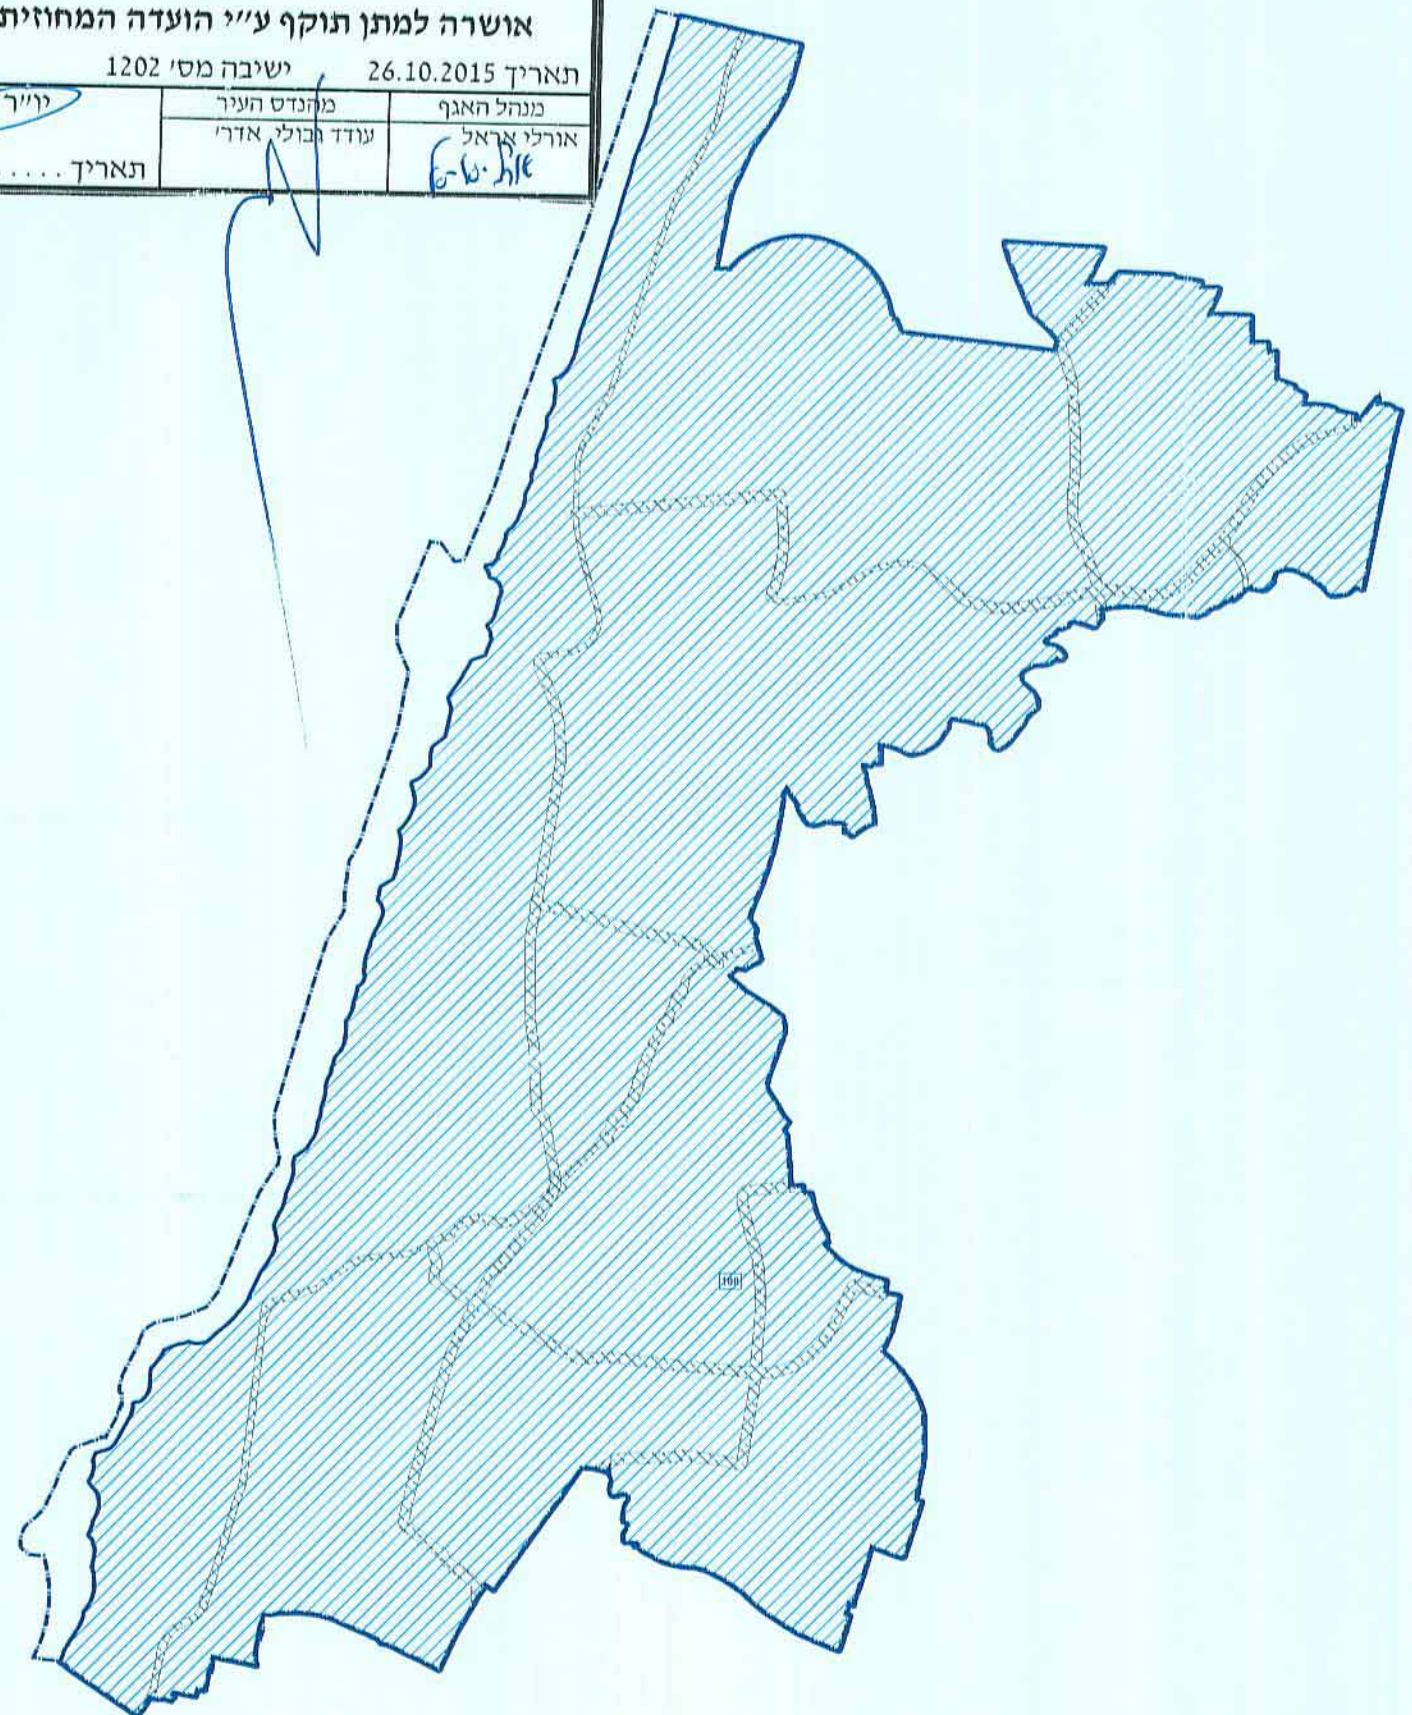

* לסיכוי חוקי אי-ליחון לזיהוי מוטעות
הרפי מעיחי באות כי החסר המסומן פיתול המטבח המהווה רקע לתכנית זו, נערכה
על ידי ביום, ואין הכנה לפי הוראות מול מבא"ת ובהתאם להוראות החוק
ולתקנות המודדים שבחוק, דיוק הקו הכולל והקדיסטור.