

מצב מאושר קנ"מ 1:250

מקרא מצב מאושר


- גבול התכנית
- אזור מגורים ג'
- אזור מסחרי
- דרך מוצעת
- דרך מאושרת
- מספר הדרך
- קו בניין
- רוחב הדרך
- קו בנין
- גבול חלקה
- מס' חלקה
- מס' גוש

מקרא

- גבול גוש
- מספר מגרש
- מספר חלקת מקור
- מספר חלקה זמנית
- מספר דרך
- קו בניין מינימלי
- רוחב דרך
- 5002 דרך מוצעת
- 5017 מגורים מיוחד
- 5006 מגורים ג
- 140 מגורים ד (מבאית)
- 5023 אזור מסחרי
- 5018 שטח ציבורי פתוח
- 5001 דרך מאושרת
- 5021 בנייני ציבור



תרשים התמצאות קנ"מ 1:5000

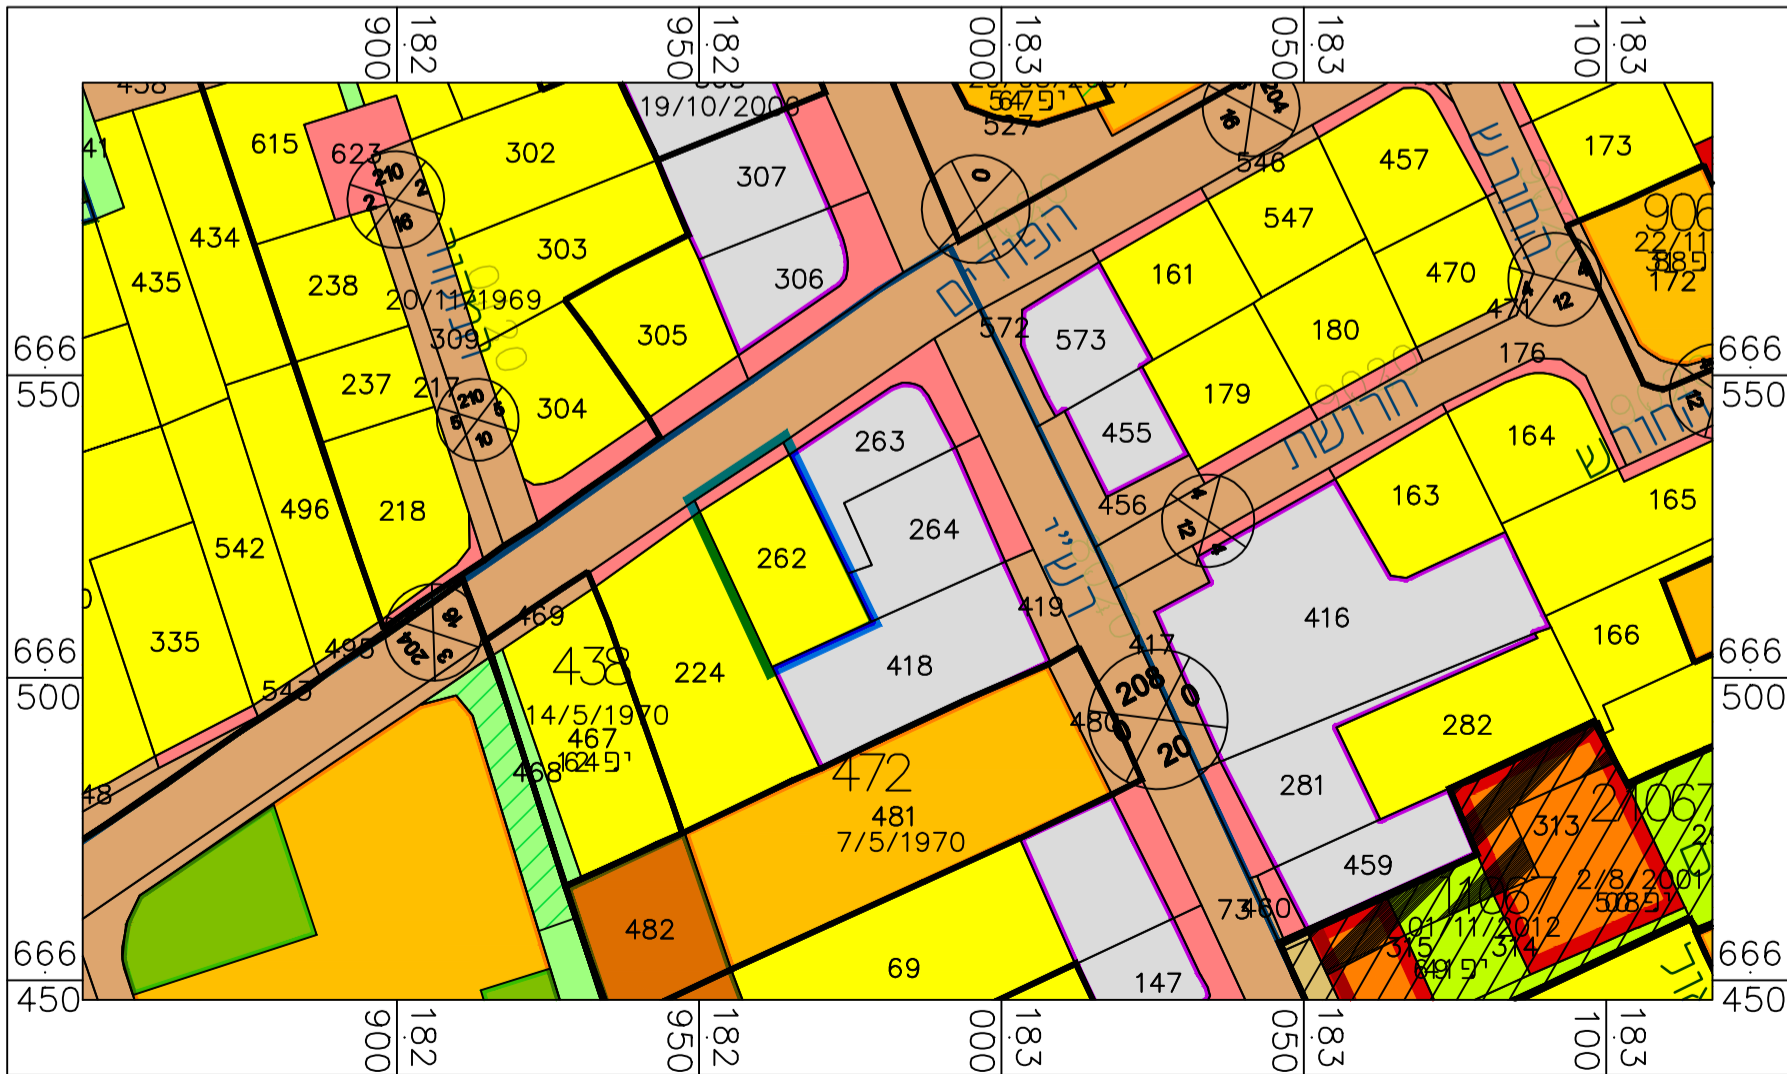

תרשים סביבה קנ"מ 1:1250

חוק התכנון והבנייה, התשכ"ה - 1965 תכנית מפורטת	
מס' 506-0154849	
רג\מק\1651 הפודים 12, מימוש תמ"א\38	
תשריט מצב מאושר גליון 1 מתוך 1	
מחוז	תל אביב
מרחב תכנון מקומי	רמת גן
רשות מקומית	רמת גן
ישוב	רמת גן
תאריך	01.03.2015
שם הנספח	קנ"מ
מצב מאושר	1:250
תרשים סביבה	1:1250
תרשים התמצאות	1:5000
תרשים נוסף	-
תמונה נוספת	-
שמות וחתימות:	
עורך התוכנית	שם: ארי יוסף אתגר תאריך: אתגר-נול אדריכלים
חתימה:	