

מקרא


- מסחר ותעסוקה
- דרך מוצעת
- דרך מאושרת
- מבנה להריסה
- קו-בנין
- קו בנין עליו
- מידות

מקרא מפת מדידה

- שוחת ביטורת ככנית
 - עמוד נכלי
 - ארון נכלי
 - עמוד חאורה
 - עמוד תקשורת
 - ע. השמל עז
 - ע. השמל בסון
 - ע. השמל תעלה
 - ע. השמל. זוית
 - שוחת גוב חים
 - שוחת ביוב
 - שוחת ניסוד
 - גוב תקשרת

- מבנה
 - צריחי סכנה/תחממה
 - אספלט
 - אבו שפה
 - דרך עפר
 - גדר חיש
 - גדר אבוקור
 - גדר אבוק עיר אבוק גדרו בסון
 - שפת ואדי
 - מדרון עיווי שיפוע סמעי
 - עץ
 - נטודח גובה אפינית
 - קו גובה משני 1.0-0.5 מ' מ'0
 - קו גובה ראשי 2.5-0.5 מ' מ'0

תרשים התמצאות - קנ"מ 1:6000

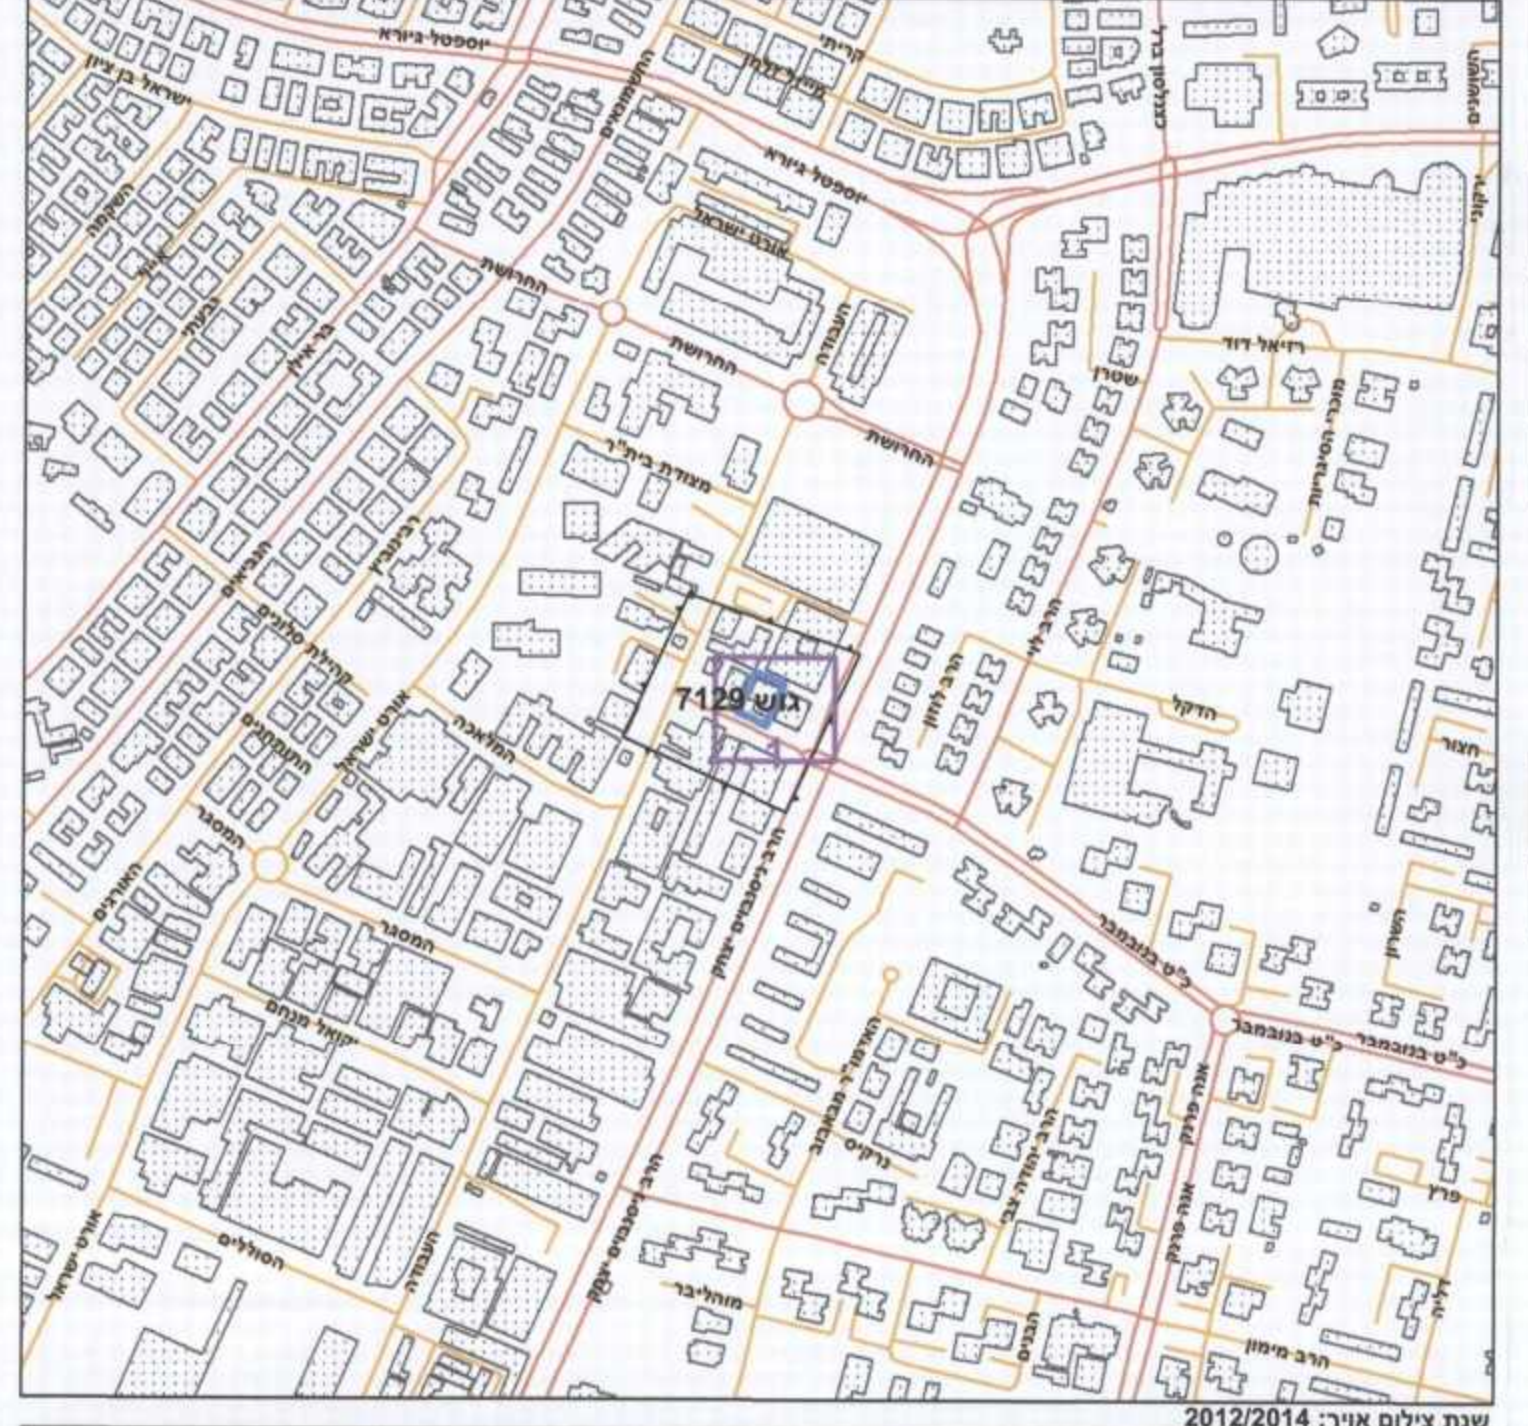

תרשים סביבה - קנ"מ 1:1500



חוק התכנון והבנייה, התשכ"ה - 1965
מאושרת תכנית מתאר מקומית

מס' 502-0177428

**בי/559 - מתחם מיכל נגרון
 רח' כ"ט בנובמבר**

תשריט מצב מוצע		גיליון 1 מתוך 1
מחוז	תל-אביב	
מרחב תכנון מקומי	בת ים	
רשות מקומית	בת ים	
ישוב	בת ים	
תכנית בסמכות	מחוזית	
איחוד וחלוקה	ללא איחוד וחלוקה	
היתרים או הרשאות	תכנית שמכוחה ניתן להוציא היתרים או הרשאות	
מונה תדפיס התשריט	9	
מועד הפקה	15/12/2015	09:50
שלב	מילוי תבאים למתן תוקף	מהדורה 4
שטח התכנית	0.87 דונם	קנה מידה 1:250
אישורים		

הועדה המקומית לתכנון ובנייה בתי-ים
 טע' תחמית
 יגיון ר"ס פונקטור
 הונלמח משיכה טעי' 15.12.2015
 ביום 15.12.2015
 ליוון טעיה השוית
 ר"ס פונקטור

מינלח התכנון - מוחל תל-אביב
 חוק התכנון והבנייה, תשכ"ה - 1965
 אישור תכנית טע' 15.12.2015
 הועדה המקומית לתכנון ולבניה תחמית
 ביום 15.12.2015
 טע' תחמית לא נכבחה טעיה אישור
 טע' תחמית נכבחה טעיה אישור
 מנהל מינלח התכנון יויר הועדה המקומית

שמות וחתימות*

מגיש התכנית	תאגיד: מיכל נגרון עצובים בע"מ	חתימה:
עורך ראשי	פבלו אלטמן	חתימה:
זים	תאגיד: פבלו אלטמן אדריכל	חתימה:
	תאגיד: מיכל נגרון עצובים בע"מ	חתימה:

בעלי ענין בקרקע*

בעלים	תאגיד: מיכל נגרון עצובים בע"מ	חתימה:
-------	-------------------------------	--------

טבלת גושים וחלקות*

מספר גוש	7129	מספר חלק	66
מספר חלק	66	מספר חלקות	בשלמותן
מספר חלק	66	מספר חלקות	בחלקיותן

לייפמן לאוניד
 מנהל עיסוד
 832
 לפיפום טסר' יפננת להוראות התכנית

הריני מצהיר בזאת כי המפה הטופוגרפית/המצבית המהווה רקע לתכנית זו, נערכה על ידי ביום 09.12.2015 והיא הוכנה לפי הוראות נוהל מבא"ת ובהתאם להוראות החוק ולתקנות המודדים שבתוקף. דיוק הקו הכחול והקדסטרי:
 מדידה אנליטית מלאה ברמת תצ"ר

לייפמן לאוניד 832
 תאריך 20.12.15 חתימה

לייפמן לאוניד 832
 מספר רשיון חתימה

שם המודד
 שם המודד