

נספח מצב מאושרת

נספח לתכנית מס' 505-0180836

רחי' המרכבה 51 חולון  
חז' 152\7

גליון 1 מתוך 1

תחולה	מנחה
תאריך עריכת הנספח	03.06.2015
קני"מ	1:500

שמות ודתימות:

עורך הנספח	שם/תאגיד אדרי' משה צור אדריכלים בע"מ מס' 505-0180836 ח/149 פ. 52268988
הערה: המסמך להכנת ולגנת-חולון. החלטת ועדת התכנון והגנת התוכנית. אישור לתכנון ולגנת התוכנית. החלטת ועדת התכנון והגנת התוכנית.

מקרא מצב מאושרת

- גבול תכנית
- גבול תכנית מאושרת
- מס' תכנית מאושרת
- גבול גוש ומספרו
- גבול חלקה ומספרה
- קו בנין
- חזית מסחרית
- מגבלת גובה  
ע"פ ח/מ/א 2/4
- גבול מר"מ  
ע"פ ח/מ/א 2/4
- תחום כביש 4
- אזור תעסוקה מיוחד
- מתקן תברואה - תחנת מעבר לפסולת
- שטח ציבורי פתוח
- שטח פרטי פתוח
- דרך מאושרת
- דרך מצערת
- מספר הדרך
- קו בנין
- רוחב הדרך


תרשים התמצאות כללית קני"מ 1:20000



תרשים סביבה 1:5000



תמ"א 10/ג/4 ע"ר תצלום אוויר קני"מ 1:5000

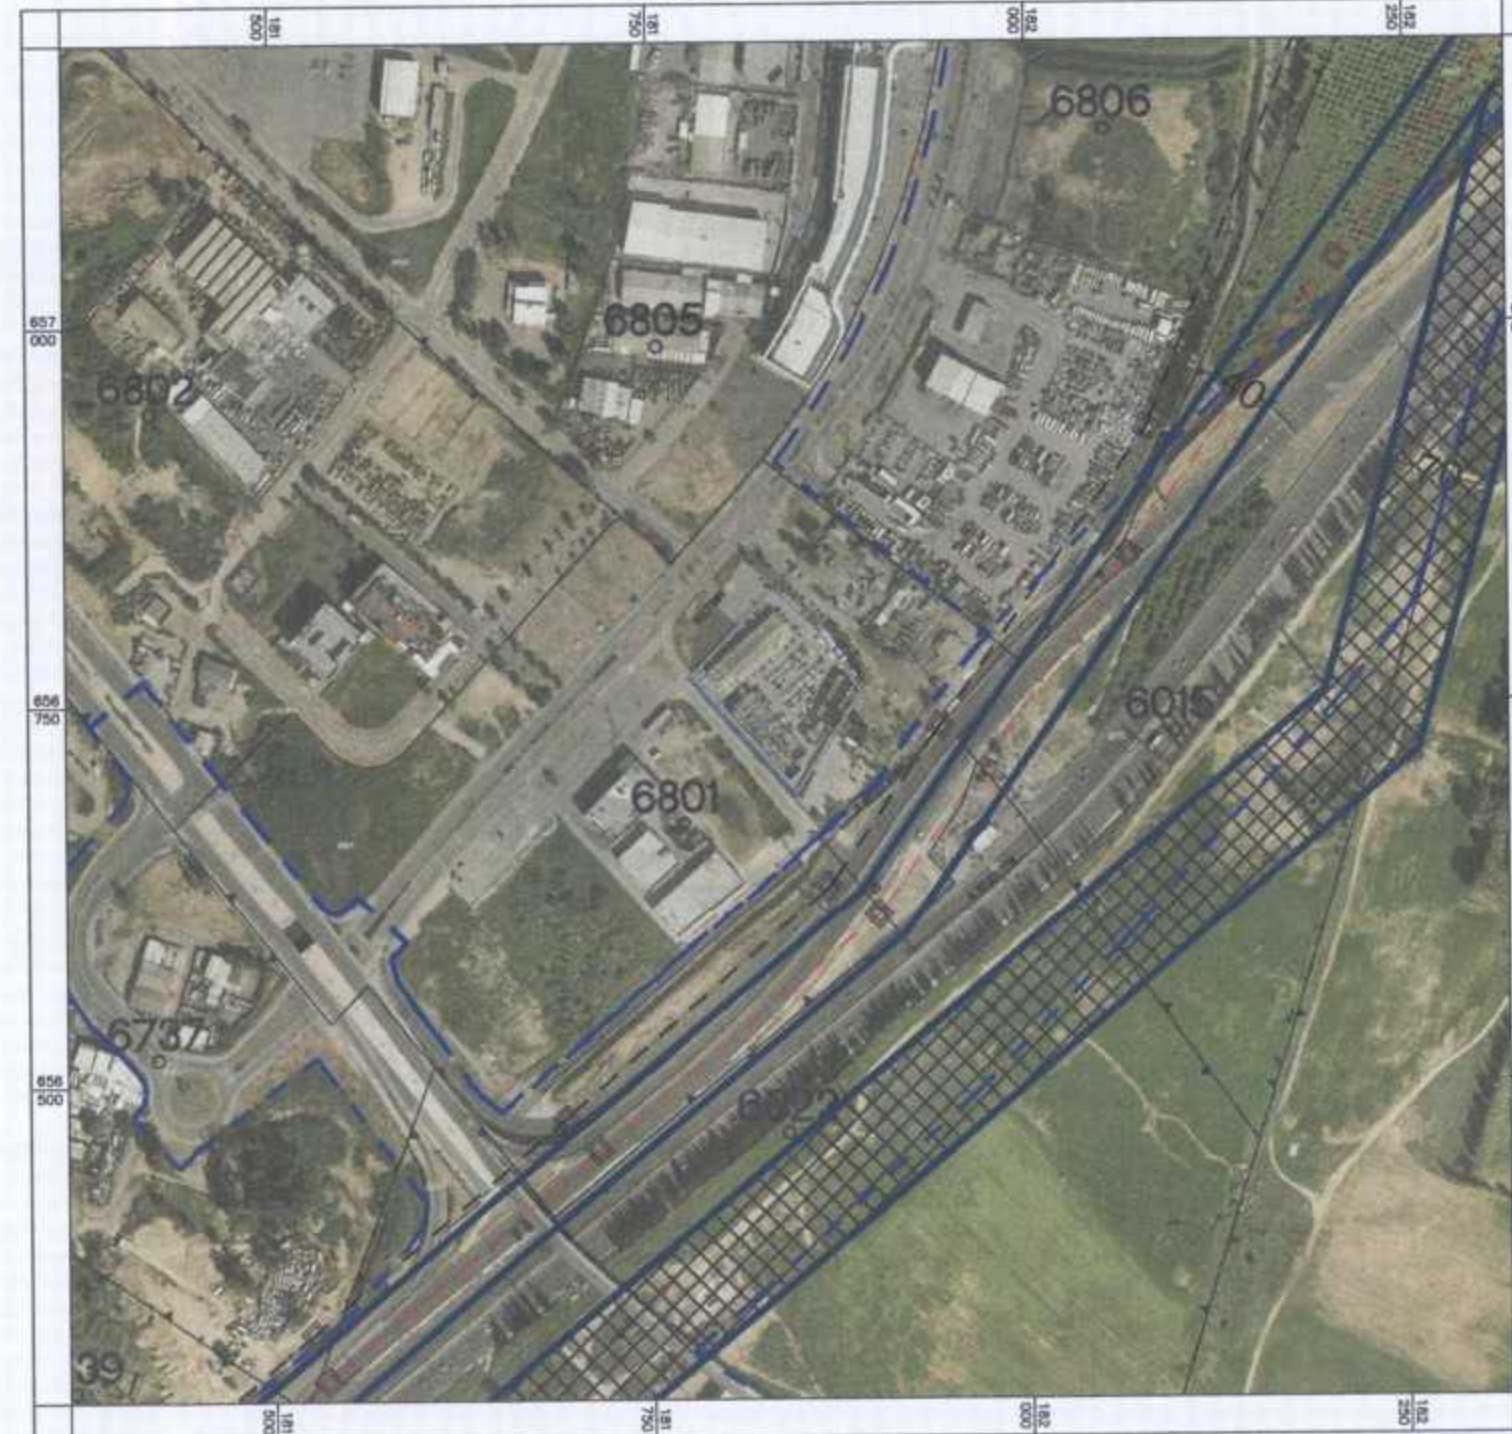

מצב מאושרת קני"מ 1:500

