


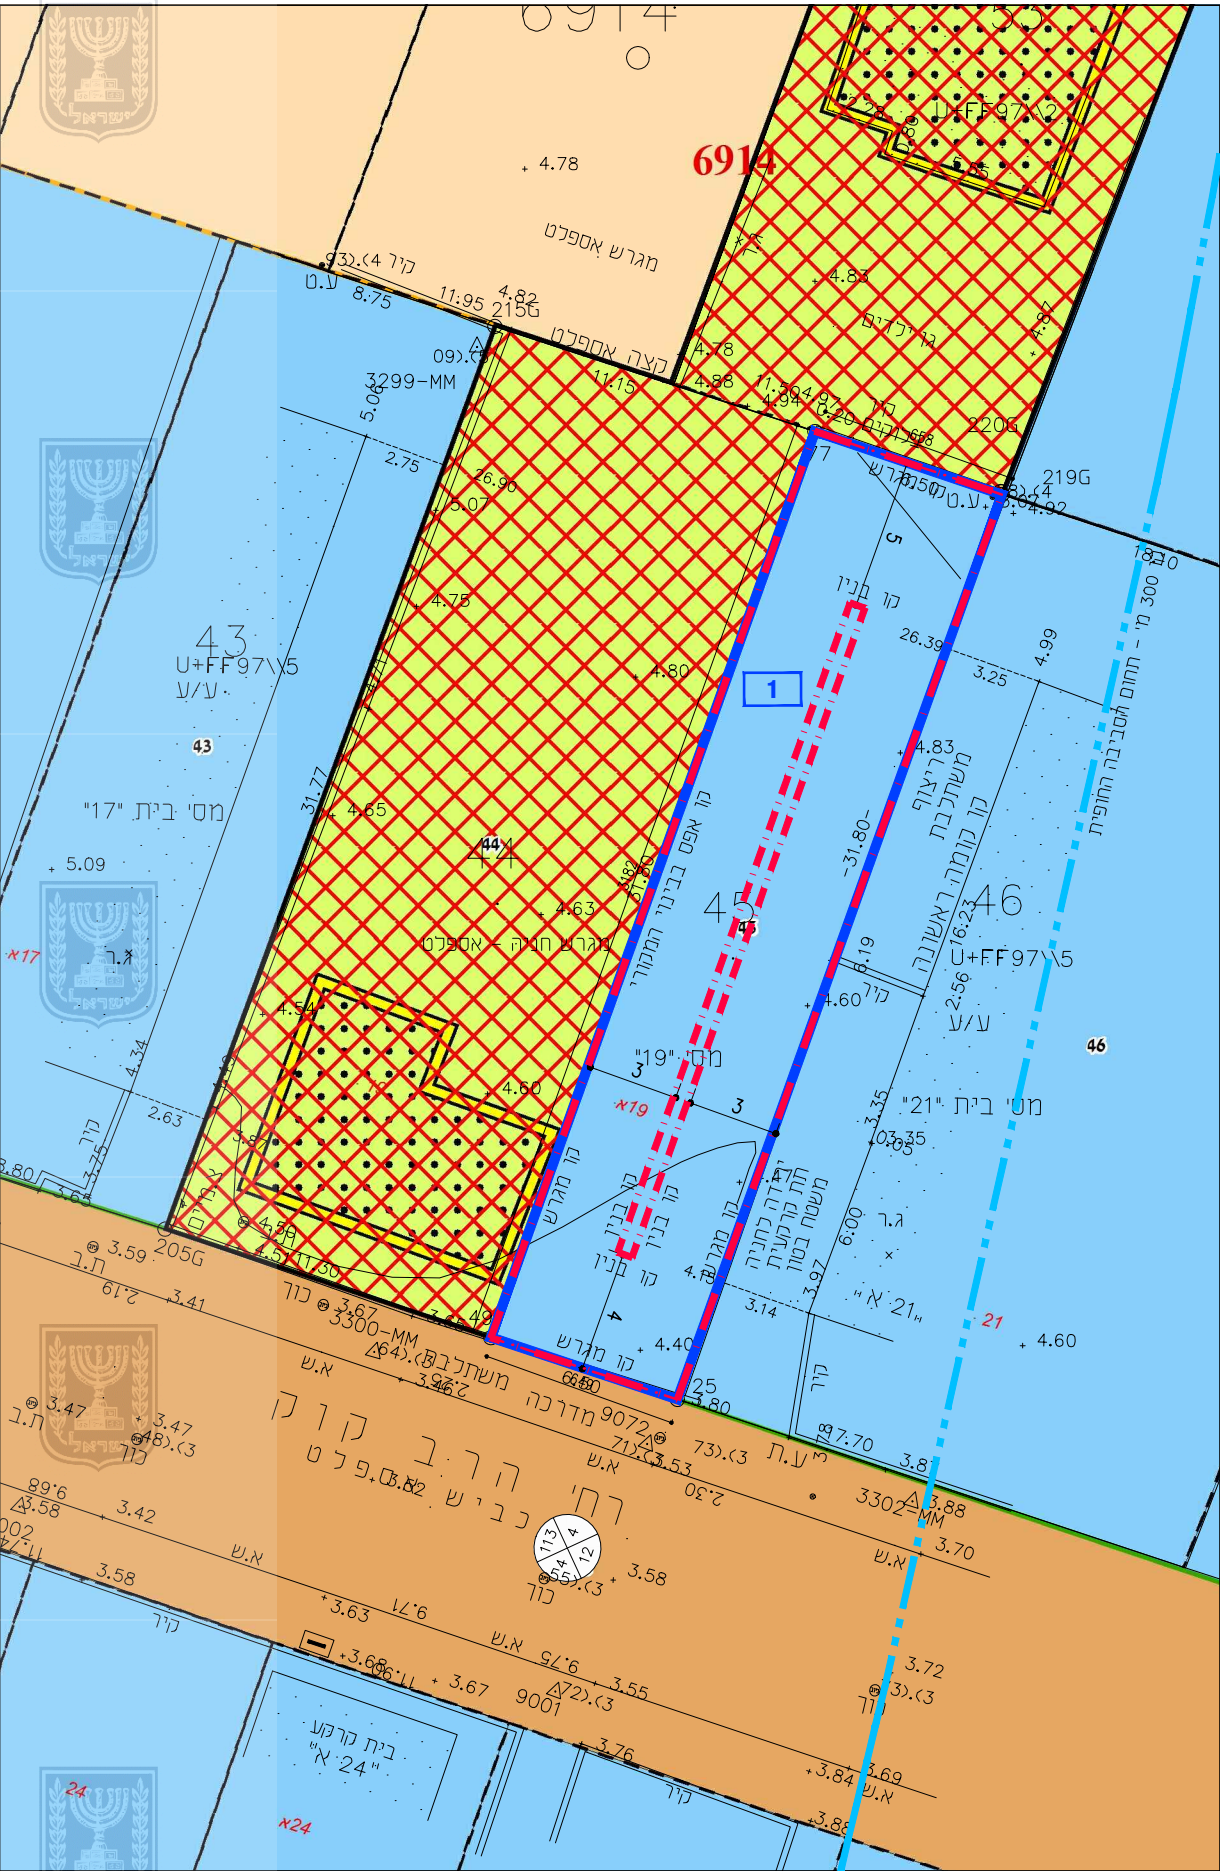


מצב מאושר 1:250


מקרא

- דרך קיימת
- דרך מוצעת
- מגורים ב
- מגורים מיוחד
- שטח פרטי פתוח
- מגורים ב'
- דרך מאושרת
- בנין להריסה
- חניון תת קרקעי
- מבנה להריסה
- זיקת הנאה למעבר רגלי
- גבול מגבלות בניה
- חזית מסחרית
- חזית מסחרית
- מבנה לשימור א
- מבנה לשימור ב
- מבנה לשימור ג
- קו בנין
- רוזטות דרך
- גושים
- חלקות
- צירי רחוב
- כתובות
- גבול העיר

- גבול תכנית
- גבול תא שטח ומספרו
- קו מגרש
- קו בנין
- קו 300 מ'
- תחום הסביבה החופית
- מס' הדרך
- קו בנין
- רוחב הדרך

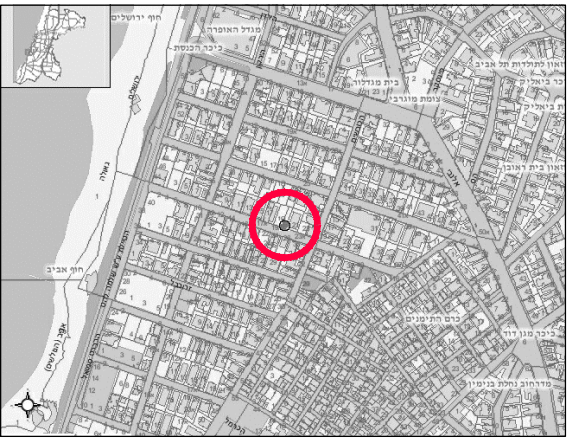

תרשים מיקום בעיר

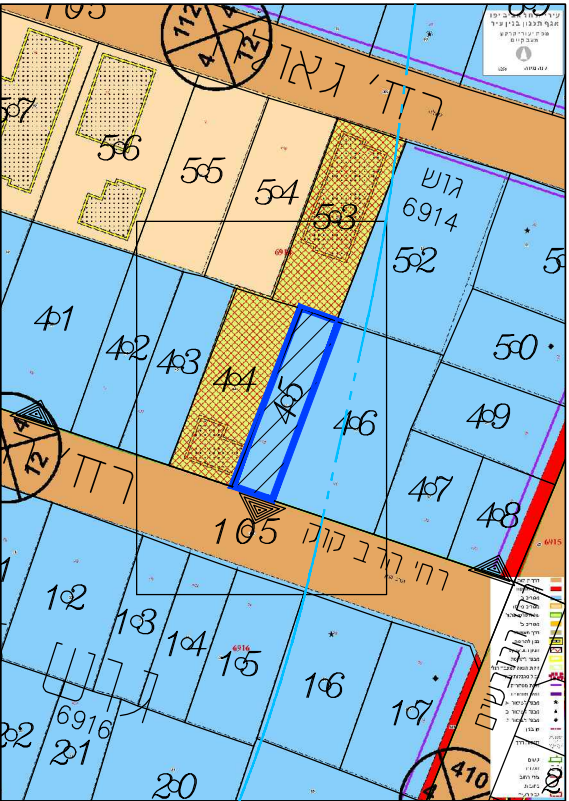

תרשים סביבה 1:1250

נספח רקע-מצב מאושר

נספח רקע לתכנית מס' 507-0220277

תא\מק\4008 - הרב קוק 19א'
שינוי קווי בניין

גליון 1 מתוך 1

תחולה	רקע
תאריך עריכת הנספח	07/07/2021
קנ"מ	1:250
תרשימים נוספים	קנ"מ
תכנית מצב קיים	1:250
תרשים סביבה	1:1250
תרשים מיקום בעיר	ללא קנ"מ

שמות וזחתימות:		
עורך הנספח	שם:	אדרי אילנה קוזניץ
	תאגיד:	אילנה קוזניץ אדריכלות
הועדה המקומית לתכנון ולבניה תל-אביב - יפו		
שם התכנית 507-0220277 תא/מק/4008 הרב קוק 19א' - שינוי קווי בניין		
אפשרה למתן תוקף (לאחר דיון בהתנגדויות):		
תאריך	פרוטוקול	החלטה
30/11/2011	111-0026	החלטה 19
05/03/2014	114-0007	החלטה 8
10/06/2015	115-0010	החלטה 2
27/05/2020	120-0008	החלטה 5
03/02/2021	121-0003	החלטה 1
מנהל האגף	מהנדס העיר	דורון ספיר,
אורלי אראל	אהוד כרמלי, אדרי	יו"ר ועדת המשנה
תאריך:		