

# מצב מאושר

מס' 502-0320358

בימק\450-7  
מגרש 113 שינוי קו בניין



נספח לתכנית גליון 1 מתוך 1

תחולה	רקע
תיאור	מצב מאושר
תאריך עריכת הנספח	18/08/2015
קני"מ	1:500

## שמות וזתימות:

עורך הנספח	שם:	יוסי סיון
	תאריך:	יסקי, מור, סיון אדריכלים ומתכנני ערים

הועדה המקומית לתכנון ובניה בת-ים  
חוק התכנון והבניה תשכ"ה-1965  
אישור תכנית מס' 502-0320358  
התוכנית מאושרת מכח  
סעיף 108 מ' לחוק  
יוסי בכר  
ק"ר ועדת המשנה לתכנון ובניה בת-ים

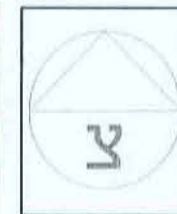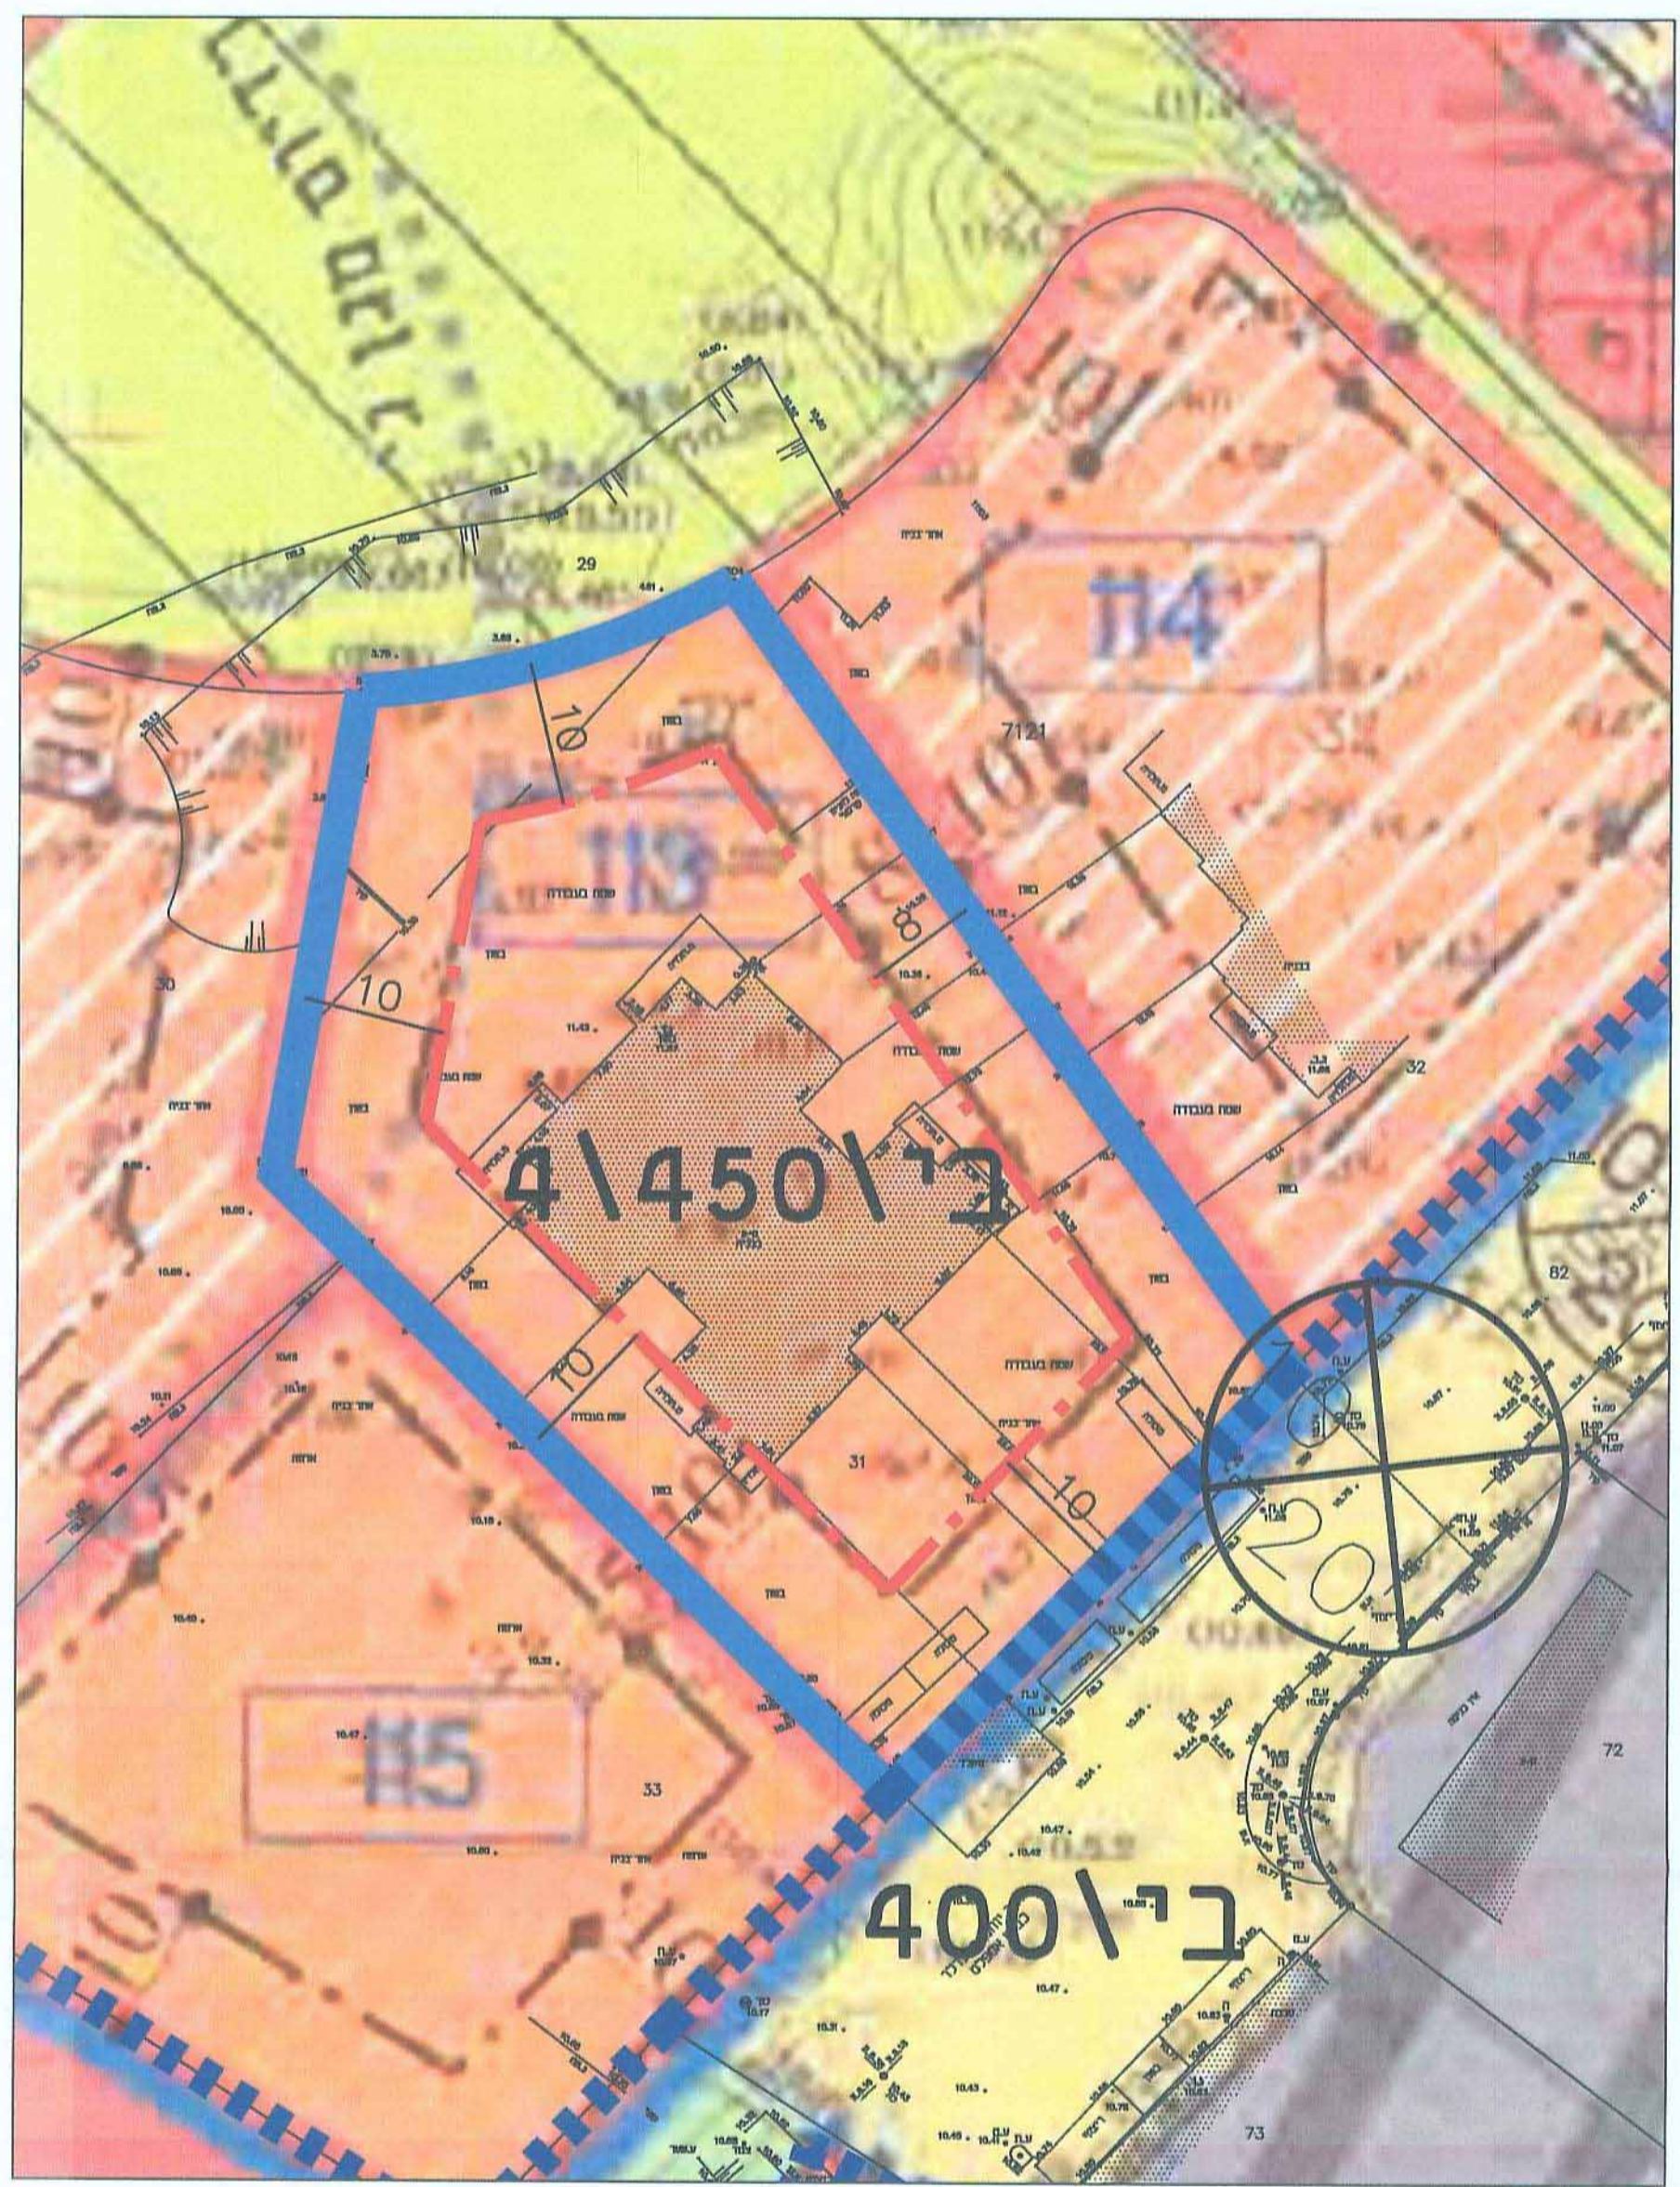

- מקרא**
- גבול תכנית
  - גבול גוש
  - מספר גוש 7121-10
  - גבול חלקה
  - מספר חלקה
  - גבול תא שטח
  - מספר תא שטח 101
  - קו ברין
  - חזית מבוצרות
  - מגורים ג'ו
  - מגורים ג'ג
  - מגורים, מסחר ותעסוקה
  - חוסדות ומבני ציבור
  - מלונאות
  - ספורט ונופש
  - שצ"פ
  - דרך מאושרת
  - דרך מוצעת
  - שטח לא רחב וחלוקה חדשה
  - זווית הדרך

ייעודים אינם לפי נוהל מבא"ת

