


5009250-M,2

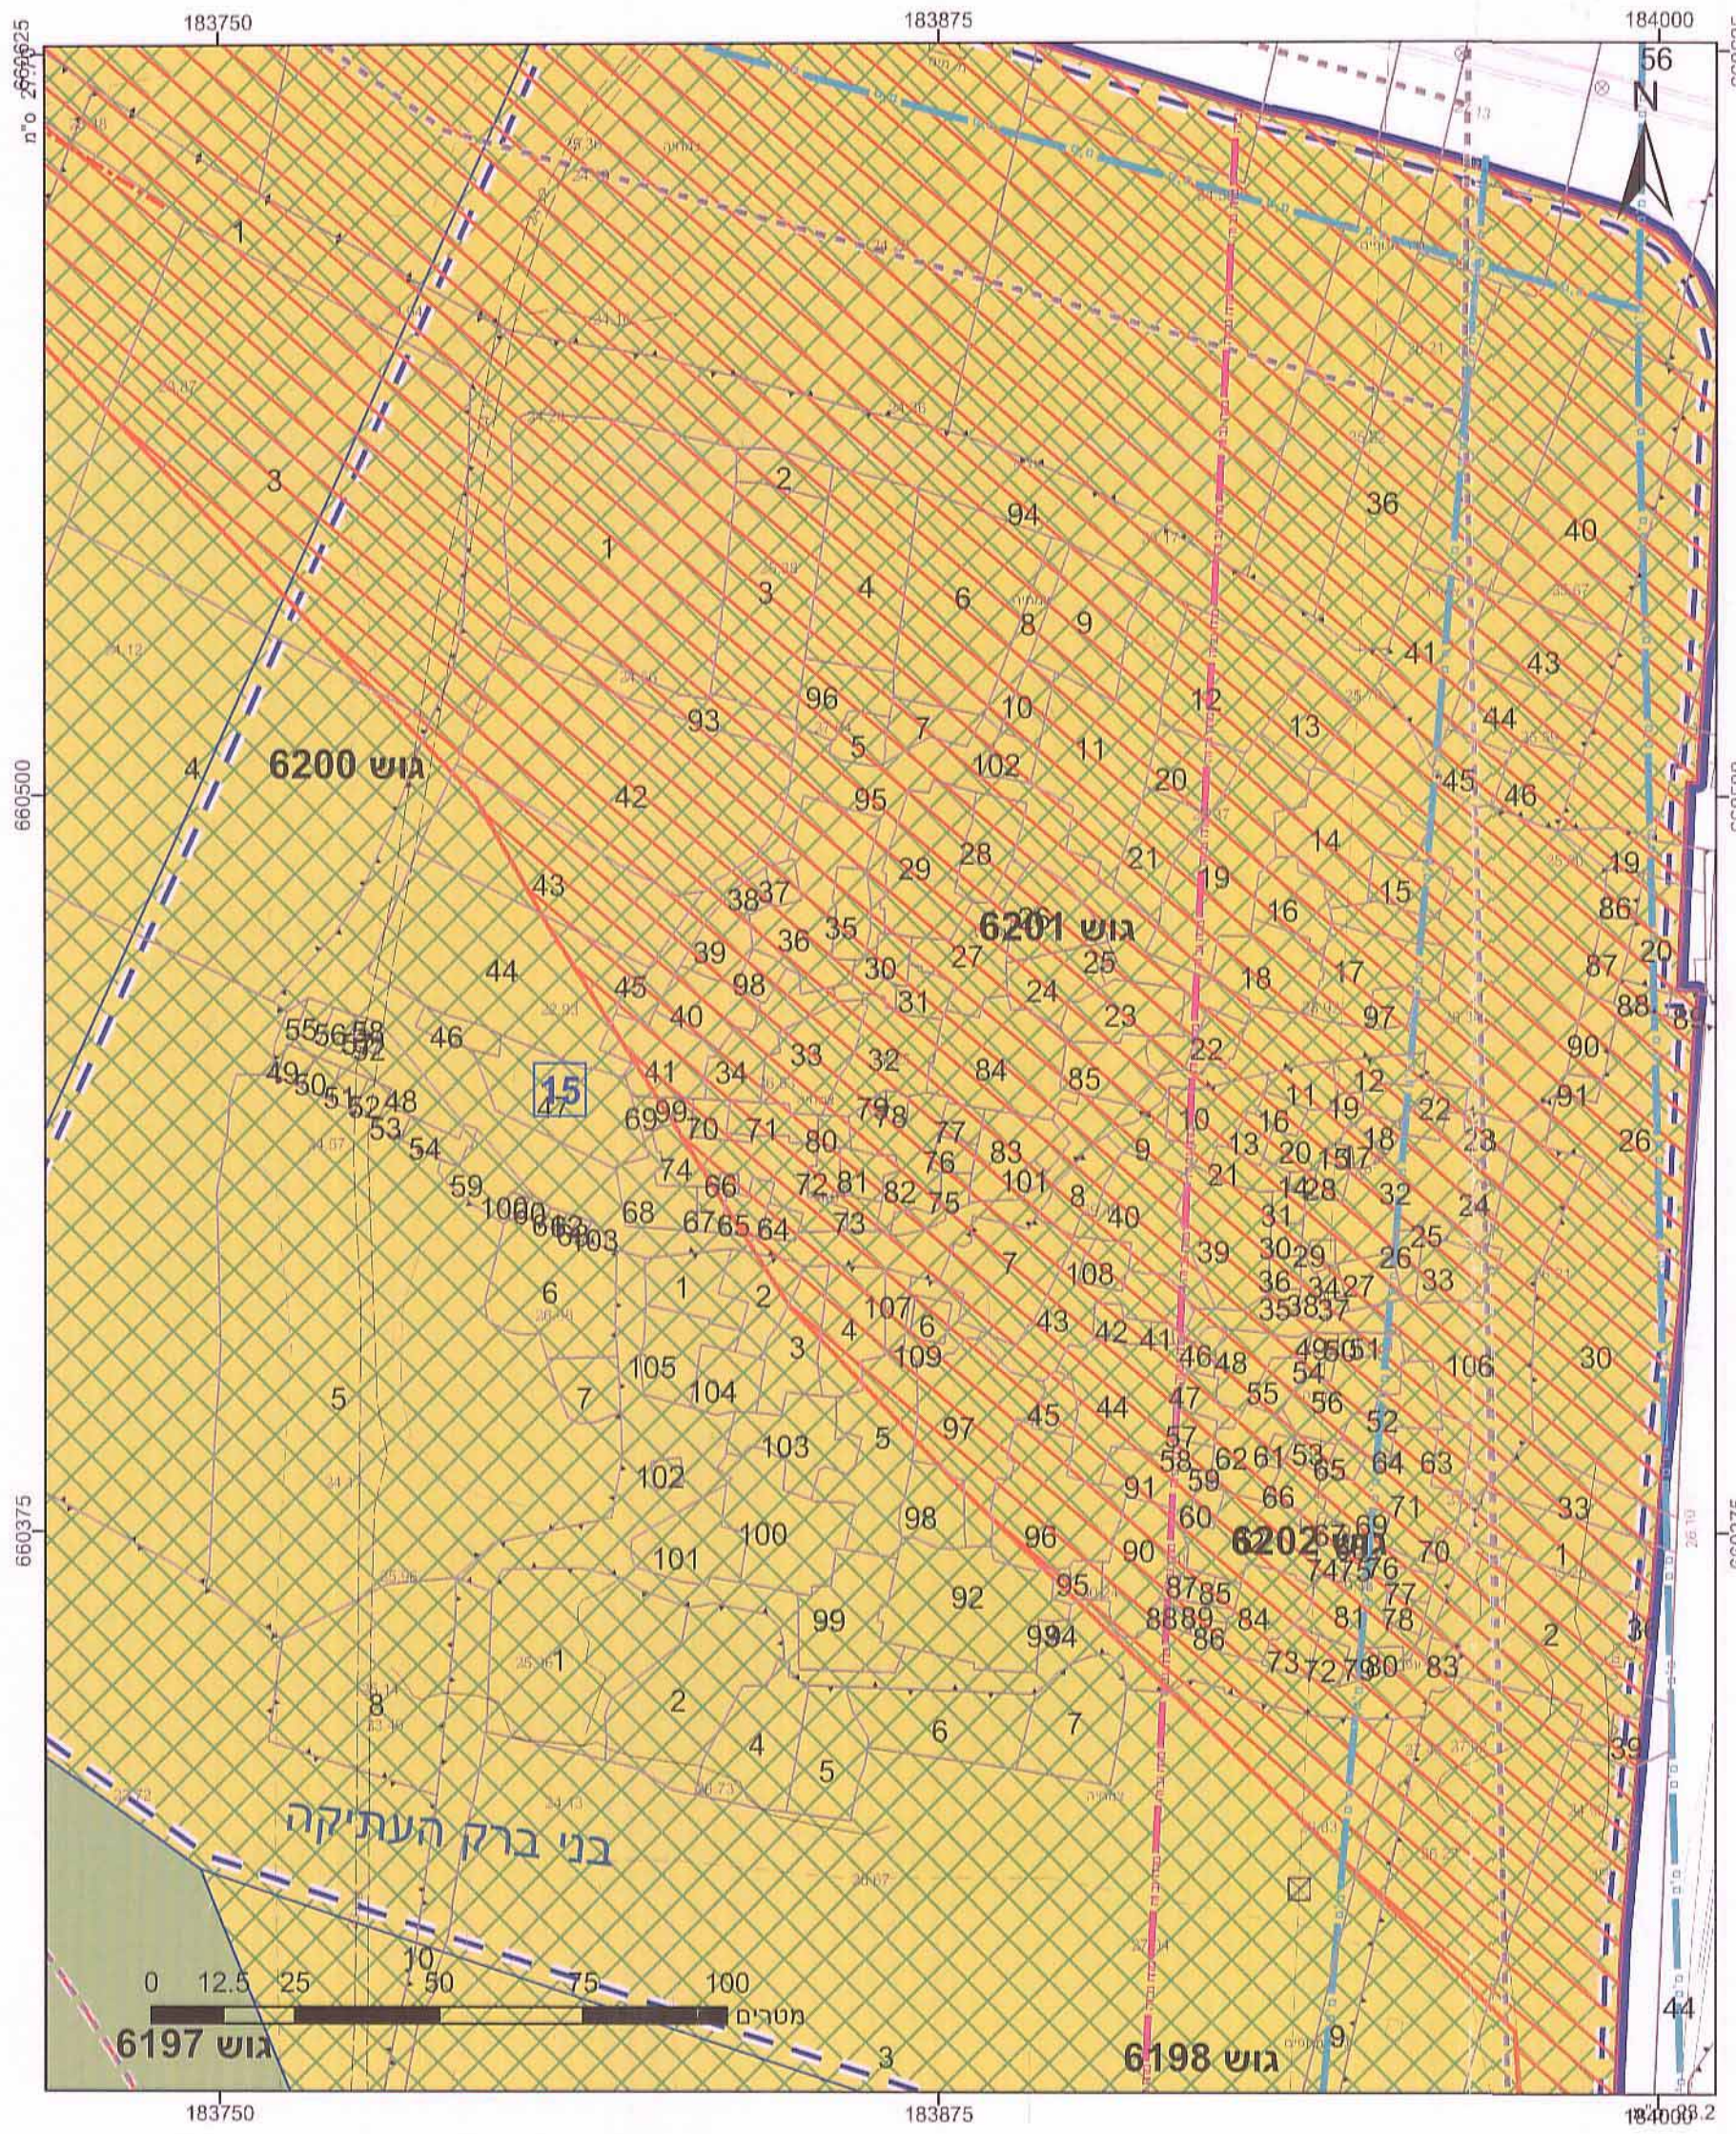

מקרא

- פארק/גן ציבורי
- שטחים פתוחים
- תחום השפעה
- גבול מגבלות בניה
- דרך/מסילה לביטול
- שטח עתיקות/הסטורי לשימור
- קו-בנין
- קו עזר

נועה כהנא
 נועה כהנא, יועצת תכנון וביצוע
 חברת פארק אריאל שרון
 חתמה על תוכנית זו בשם/לשם החברה/החברה
 033007620
 19/05/2016
 3556832
 מועד הפקדה
 חברת פארק אריאל שרון
 סמנכ"לית תכנון וביצוע

חוק התכנון והבנייה, התשכ"ה - 1965
 תכנית מתאר מקומית

מס' 599-0170134

פארק אריאל שרון-תב"ע
צפונית

תשריט מצב מוצע - הגדלה
 גיליון 1 מתוך 1

מחוז	תל-אביב
מרחב תכנון מקומי	גלילית מחוז תל אביב
רשות מקומית	
ישוב	
תכנית בסמכות	מחוזית
איחוד וחלוקה	ללא איחוד וחלוקה
היתרים או הרשאות	תכנית שמטרתה ניתן להוציא היתרים או הרשאות
מונה תדפיס התשריט	37
מועד הפקדה	29/05/2016
שטח התכנית	3307.369 קנה מידה 1:1250

שמות*

מגיש תכנית	חברה/חברת/מנהל ממשלתי/חברת חברת פארק אריאל שרון
עורך ראשי	עדה לוי
ז"מ	חברה ממשלתית/חברת חברת פארק אריאל שרון

אישורים

מינהל התכנון - מחוז תל-אביב
 חוק התכנון והבנייה, תשכ"ה - 1965
אישור תכנית מס' 599-0170134
 הועדה המחוזית לתכנון ולבניה החליטה ביום 27.11.16
 לאשר את התכנית
 התכנית לא נקבעה טענה אישור שר
 התכנית נקבעה טענה אישור שר

גית לב
 מנהל מינהל התכנון יו"ר הועדה המחוזית
 כ.ג.16



בבעלות מדינה	חוג: רשות מקרקעי ישראל
בעלים	שלה ישראלית - ברוך חאג'י

טבלת גושים וחלקות*

מספר גוש	כל הגושים	מספרי חלקות בשלמותן	מספרי חלקות בחלקיותן
6197	כל הגוש 1-5		
6198	כל הגוש 1-10		
6200	כל הגוש 1-9		
6202	כל הגוש 1-109		
6001	חלק 146-147		142



הריני מצהיר בזאת כי המפה הטופוגרפית/המצבית המהווה רקע לתכנית זו, נערכה על ידי ביום 05/12/2014 והיא הוכנה לפי הוראות טהל מבאת ובהתאם לתקנות תכנון המודרים שבתוקף. זיוק הקו הכחול והקדומה קווחחול (בב"ב) ברמה אנליטית

מס' רשיון 442
מספר רשיון 23.6.16
 חתימה