


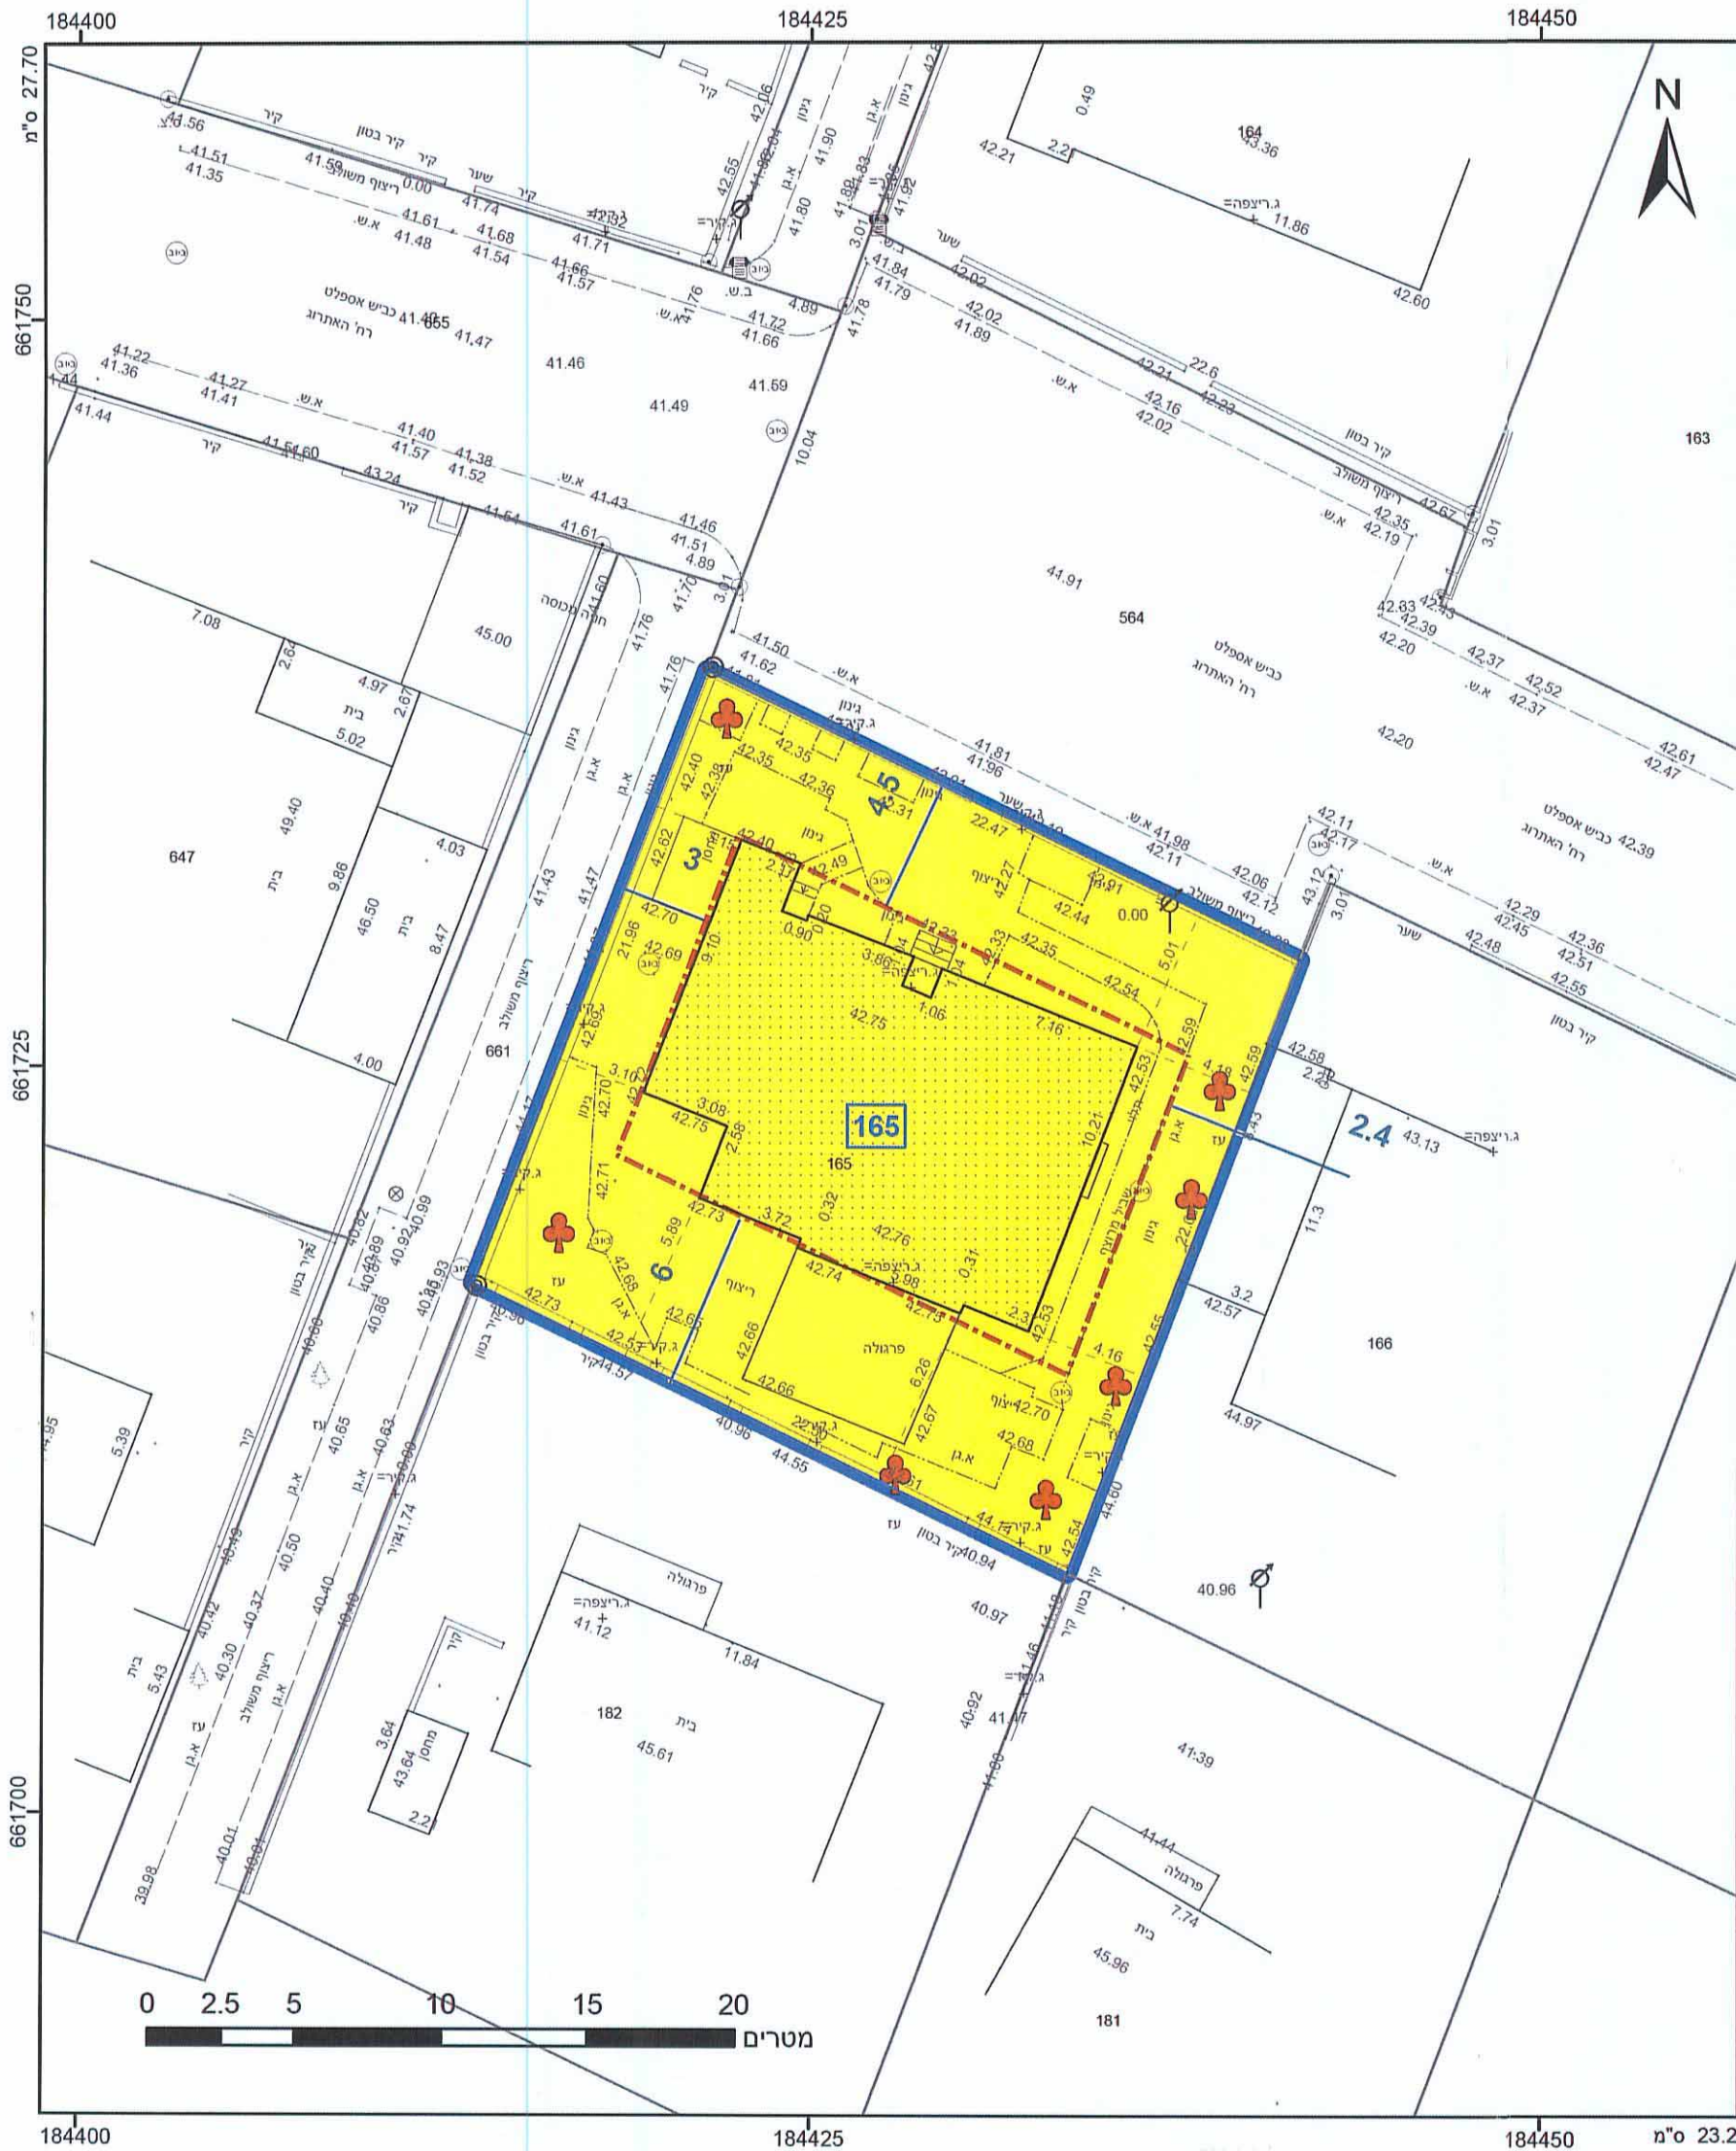

מקרא

גבול תכנית: 1234 גוש: 5
 מספר דרך: 2134 קווי בנין: 2134 רחב הדרך: 2134

מגורים א:
 קו-בנין:
 מידות:
 עץ/עצים לשימור:

מאושרת

ע"י: עינב קוה י"א
 טל: 03-9030793
 נייד: 052-4567145
 Email: einav@akv.co.il

אישורים

הועדה המקומית לתכנון ולבניה - רמת-גן
 אישור תכנית מב' רג/מק/ 1700
 מכח סעיף 108 (ג) לחוק
 10.4.16

רמ' פזלון
 אד"ר ענתה זינדל
 מהנדסת העיר
 עיריית רמת-גן

הר"י מצהיר בזאת כי המפה הטופוגרפית/המצבית המהווה רקע לתכנית זו, נערכה על ידי ביום 22.12.2014 והיא הוכנה לפי הוראות מהל מבא"ת ובהתאם להוראות החוק ולתקנות המודדים שבתוקף. דיוק הקו הכחול והקדסטר: מדידה אנליטית מלאה ברמת תצ"ר ק???? ???? ????
 מספר רשיון: 991
 שם המודד:
 תאריך: 03.04.2016
 חתימה:

חוק התכנון והבנייה, התשכ"ה - 1965
תכנית מפורטת

מס' 506-0283556
רג/מק/ 1700 - האתר 2
רמת אפעל - שינוי הוראות
בינוי

תשריט מצב מוצע גיליון 1 מתוך 1

מחוז	תל-אביב
מרחב תכנון מקומי	רמת גן
רשות מקומית	רמת גן
ישוב	רמת אפעל
תכנית בסמכות	מקומית
איחוד וחלוקה	ללא איחוד וחלוקה
היתרים או הרשאות	תכנית שמכוחה ניתן להוציא היתרים או הרשאות
מונה תדפיס התשריט	7
מועד הפקדה	23/03/2016
מהדורה	1
שלב	מילוי תמאים למתן תוקף
שטח התכנית	0.492 דונם
קנה מידה	1:250

שמות*

מגיש תכנית	אננה ליטן
מגיש תכנית	יעקב ליטן
עורך ראשי	ע"י קוה-יאיר
יזם	אננה ליטן
יזם	יעקב ליטן

בעלים

בעלים	אננה ליטן
בעלים	יעקב ליטן

טבלת גושים וחלקות*

מספר גוש	כל הגוש	מספר חלקות	מספר חלקות בחלקות
6176	חלק	165	

תרשים התמצאות 1:1500

הרשימה המלאה מפורטת בהוראות התכנית / הוועדה שפורסמה בעיתונות וברשויות

שנת צילום אוויר: 2012/2014
 גרסת מערכת 12.2015