


### מקרא

מגורים, מסחר ותירות  
 דרך מוצעת  
 דרך מאושרת  
 זיקת-הנאה למעבר רגלי  
 קו-בנין  
 קו בנין עילי  
 חזית מסחרית  
 תחום הסביבה החופית  
 מידות

### מקרא מפת מדידה

מבנה  
 ציוד סכנת-חשמל  
 אפסולט  
 אבן שפה  
 דרך עפר  
 גדר חליל רשת  
 גדר אבן/קיר  
 גדר אבן/סר אבן/גדר בסו  
 שפת ואדי  
 מדרון עריון שיפוע סמך  
 עץ  
 נקודת גובה אשפוזית  
 קו גובה משני (מ.א. 0.5 מ')  
 קו גובה ראשי (מ.א. 2.5, 5.0, 10.0 מ')

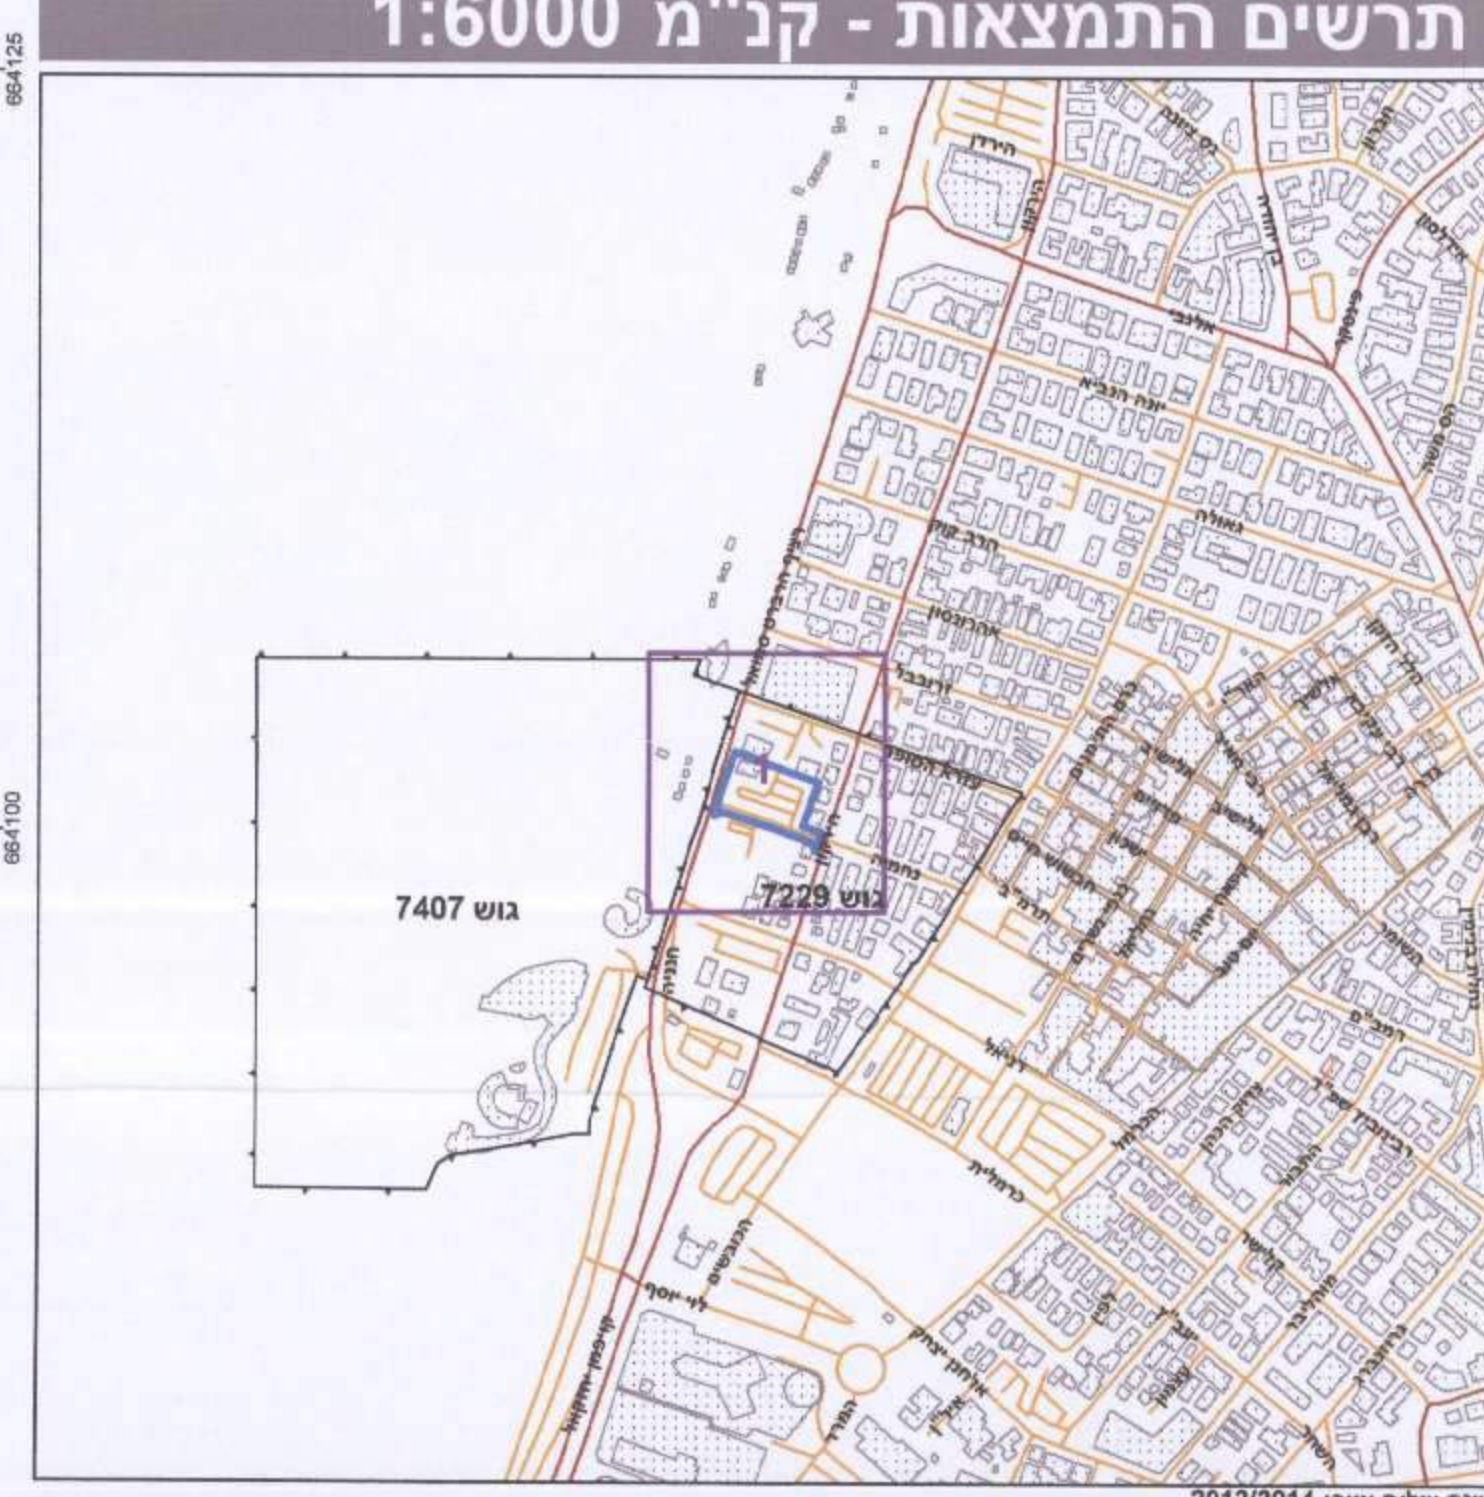

**חוק התכנון והבנייה, התשכ"ה - 1965**  
**תכנית מתאר מקומית**

**מס' 507-0145599**

**תא/4099 - הרברט סמואל**  
**18,20**

מחזור	תל-אביב
מרחב תכנון מקומי	תל אביב-יפו
רשות מקומית	תל אביב-יפו
ישוב	תל אביב-יפו
תכנית בסמכות	מחוזית
איחוד וחלוקה	ללא איחוד וחלוקה
היתרים או הרשאות	תכנית שמכוחה ניתן להציג היתרים או הרשאות
מונה תדפיס התשריט	40
מועד הפקה	27/09/2016
שטח התכנית	3.548 דונם
אישורים	קנה מידה 1:250

**חידוש המקומות לתכנון ולבניה תל-אביב - יפו**  
 מס' התכנית הארץ/4099-01-507-0145599-18  
 תוכנית מתאר מקומית לתחום תחוקה בשיטתה  
 תאריך 18.7.2016 מס' 01-04/2016-01  
 תוכנית עיני הועדה המחוזית הארץ/4099-01-507-0145599-18  
 תאריך 18.7.2016 מס' 1231  
 שם התוכנית: תוכנית עיני הועדה המחוזית הארץ/4099-01-507-0145599-18  
 שם התוכנית: תוכנית עיני הועדה המחוזית הארץ/4099-01-507-0145599-18  
 שם התוכנית: תוכנית עיני הועדה המחוזית הארץ/4099-01-507-0145599-18

### שמות\*

מגיש התכנית	אילן פירשט
עורך ראשי	אילן פירשט
יזם	תאגיד סאם טאובנבלט

### בעלי עיני בקרקע\*

בעלים	סאם טאובנבלט
	תאגיד

### טבלת גושים וחלקות\*

מספר גוש	כל הגוש	מספר חלקות במספרות	מספר חלקות בחלקות
7229	חלק	104,111-112	89

הרשמה המלאה פורסמת בהוראת התכנית / בהודעה שפורסמה בעיתונות וברשומות  
 הריני מצהיר בזאת כי המפה הטופוגרפית/המבנית המהווה רקע לתכנית זו, נערכה  
 על ידי ביום 25.08.2015 והיא הוכנה לפי הוראות נוהל מב"ת ובהתאם להוראות החוק  
 ולתקנות המודדים שבתוקף דיוק הקו הכחול והקדסטר:  
 מדידה אנליטית מלאה ברמת תצ"ר

28.09.16  
 שם המודד: 680  
 מספר רישון: תחיתה  
 תאריך