

# תכנית מס' 502-0326728

בי/664-1 - מתחם הקוממיות שפרבר

**תכנית מפורטת**  
תוכנית שמכוחה ניתן להוציא חיתרים או חרשאות תשריט מצב מאושר

שם החברה	סוכנות ראשית	סוג התכנית
-	ועדה מחוזית	תכנית מפורטת

**סחזור :** תל-אביב  
**מרחב תכנון מקומי :** בת-ים  
**רשות מקומית :** בת-ים  
**שטח התכנית :** 6,919 מ"ר  
**קנה מידה:** 1:1250

**גושים וחלקות בתכנית:**

גוש	סוג הגוש	חלקות בשלמותן	חלקי חלקות
7124	מוסדר	218, 219	216, 221

**חותמות מוסד התכנון :**

מילוי תנאים להפקדה **מחדורה : 1 תאריך : 07.12.2015**  
**שמות וחתמות :**

שם	תפקיד	מס' זהות	מס' תעודת זהות
מנ"ש התכנית	רדוא זל בת ים	03-5554020	03-5554009

שם	תפקיד	מס' זהות	מס' תעודת זהות
ר"מ בפרטל	רדוא זל בת-ים	03-5554020	03-5554009


שם	תפקיד	מס' זהות	מס' תעודת זהות
בעלי עניין בקרקע	עדיית בת-ים	1	2

שם	תפקיד	מס' זהות	מס' תעודת זהות
שרד התכנית	רדוא זל בת ים	03-5554020	03-5554009

שם	תפקיד	מס' זהות	מס' תעודת זהות
מו"ד	דודו בן טע מירזל	03-5374300	03-5374300

## מקרא:

- גבול תכנית
- שב"צ
- שצ"פ
- מגורים ג'
- מגורים מיוחד
- מגבלות בניה רדיוס באר
- דרך
- גבול חלקה ומספרה 400
- גבול מגרש שטחים נרשם ומספרו 400
- רדיוס 5/5/12
- גבול תכנית מאושרת ומספרה 293/בי

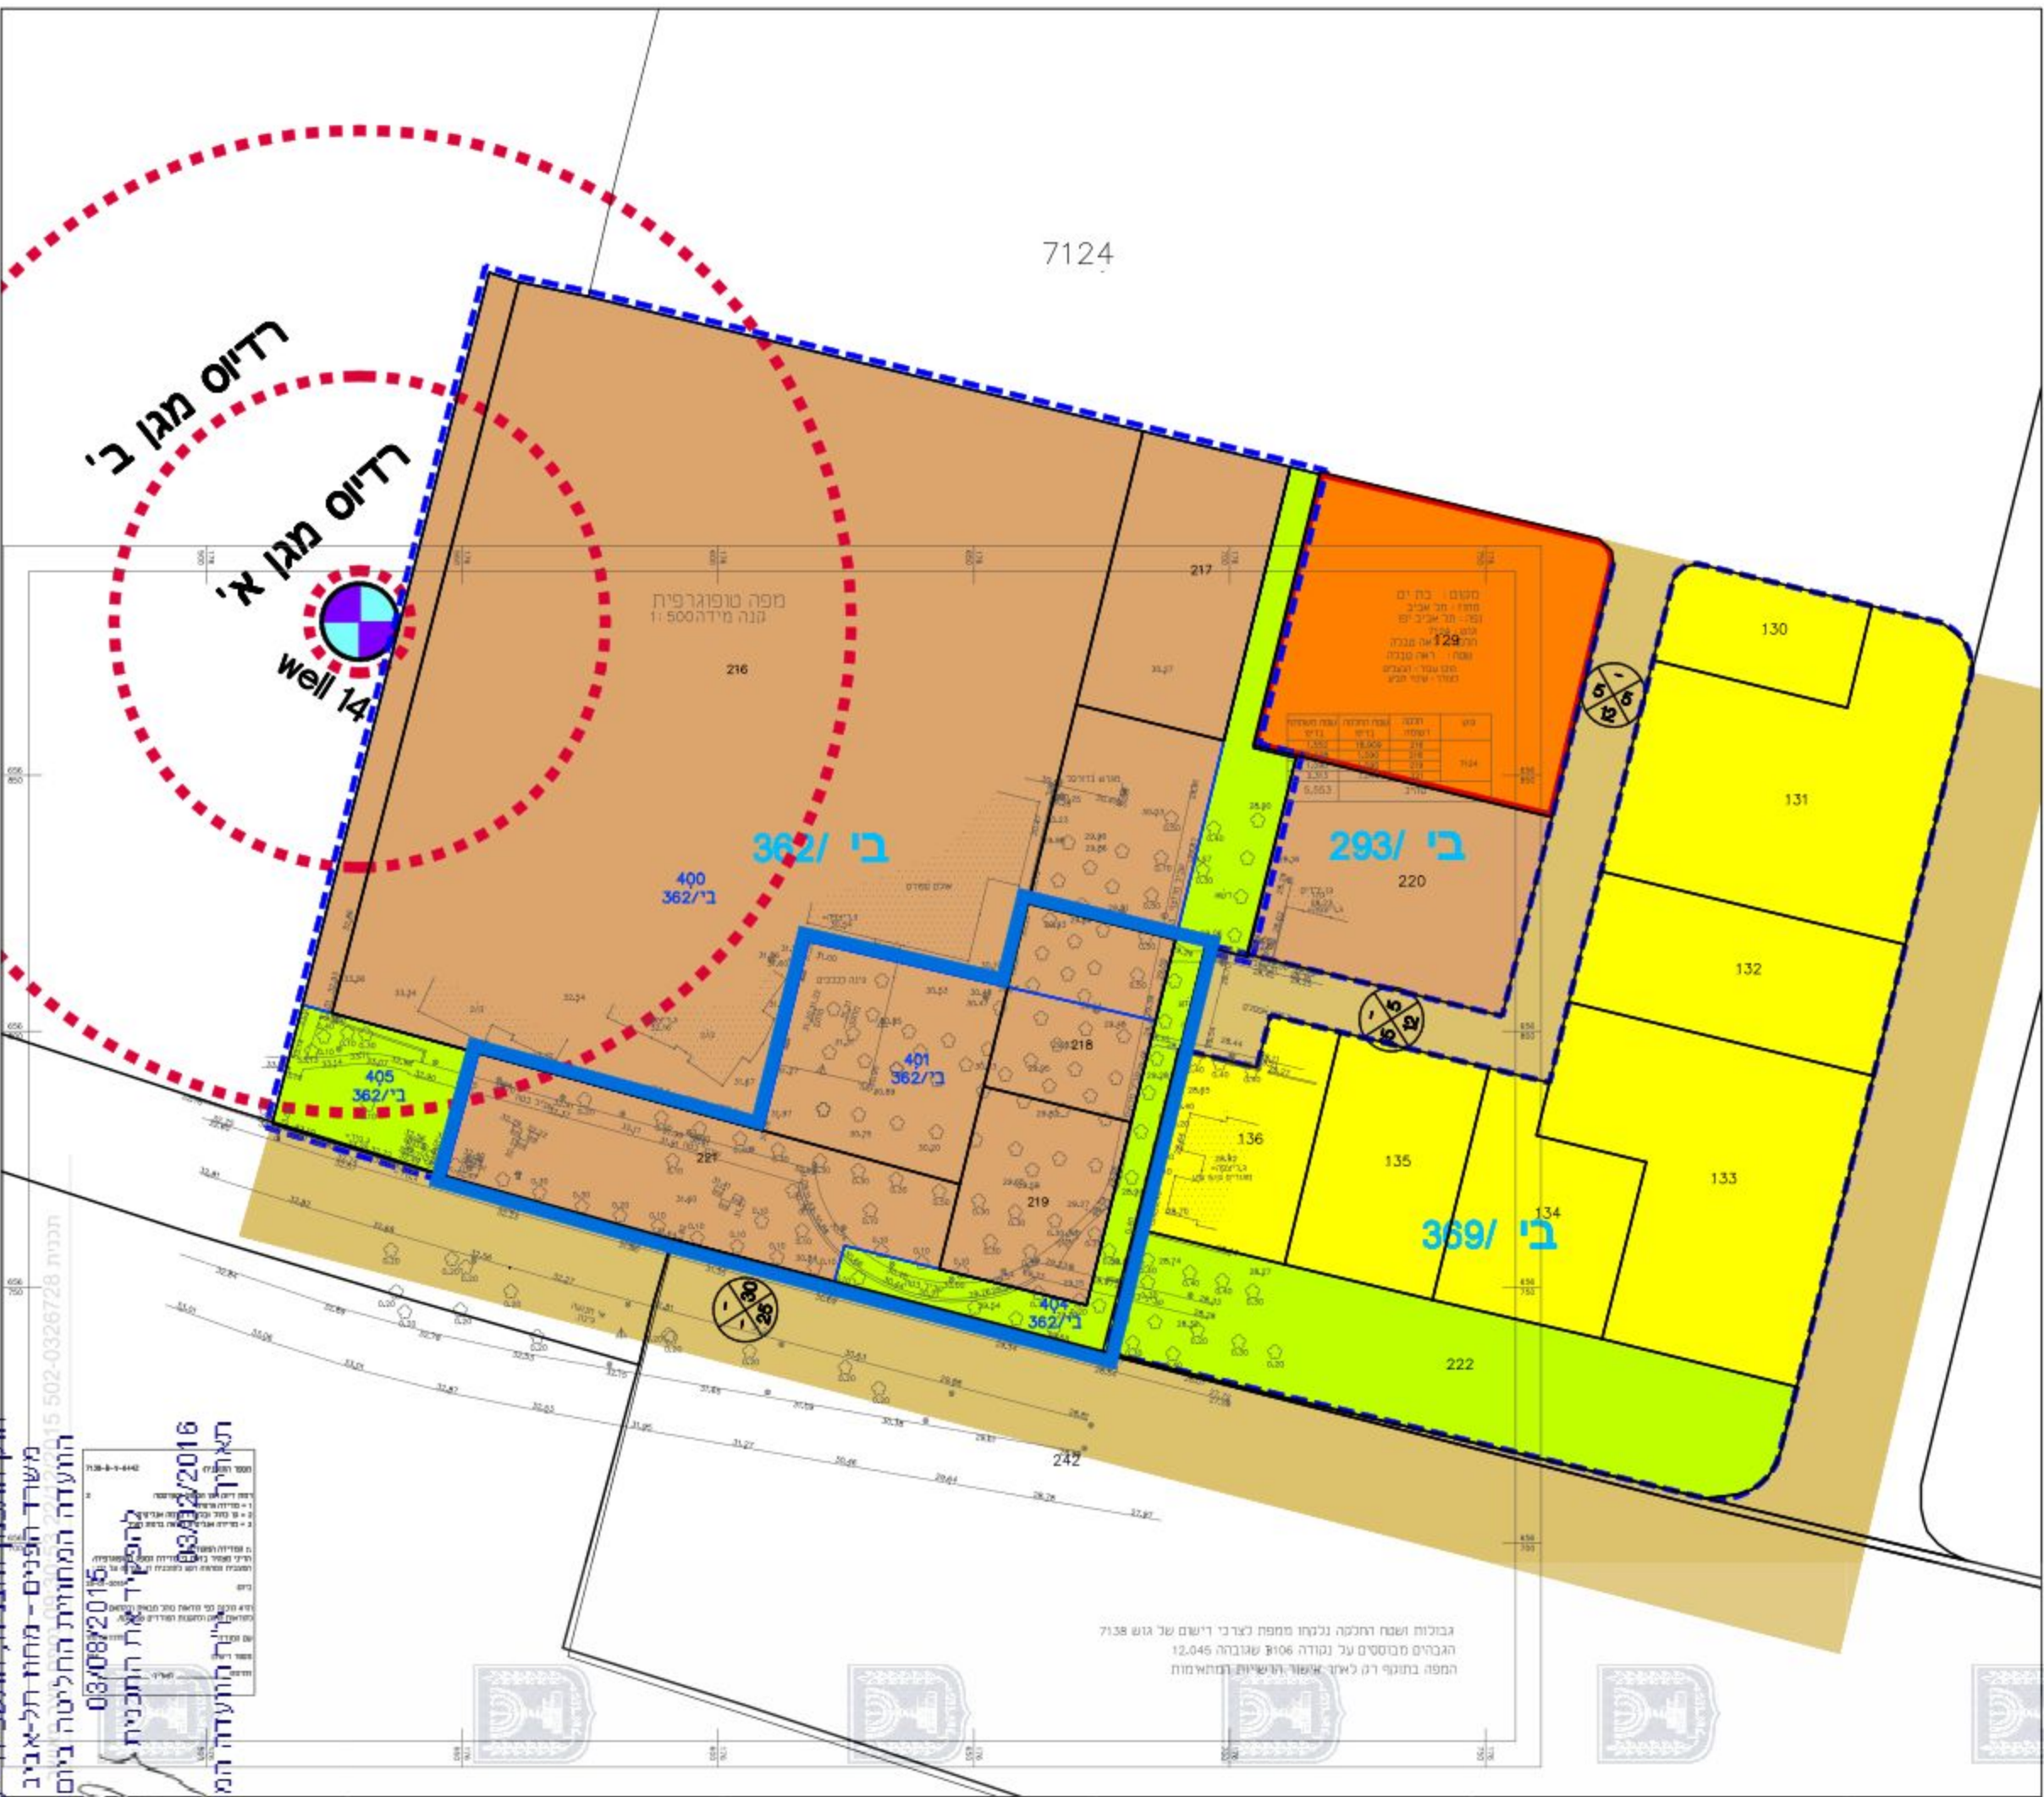

מוקד המכנת המבנה, המטבח-ה-1986  
משך הפנים - מחוז תל-אביב  
החברה המחזיקת החלטה ביום:  
03/08/2015  
08/03/2016  
תאריך קבלת החלטה