


מצב מאושר ק.מ. 1:500

מקרא מצב מאושר:

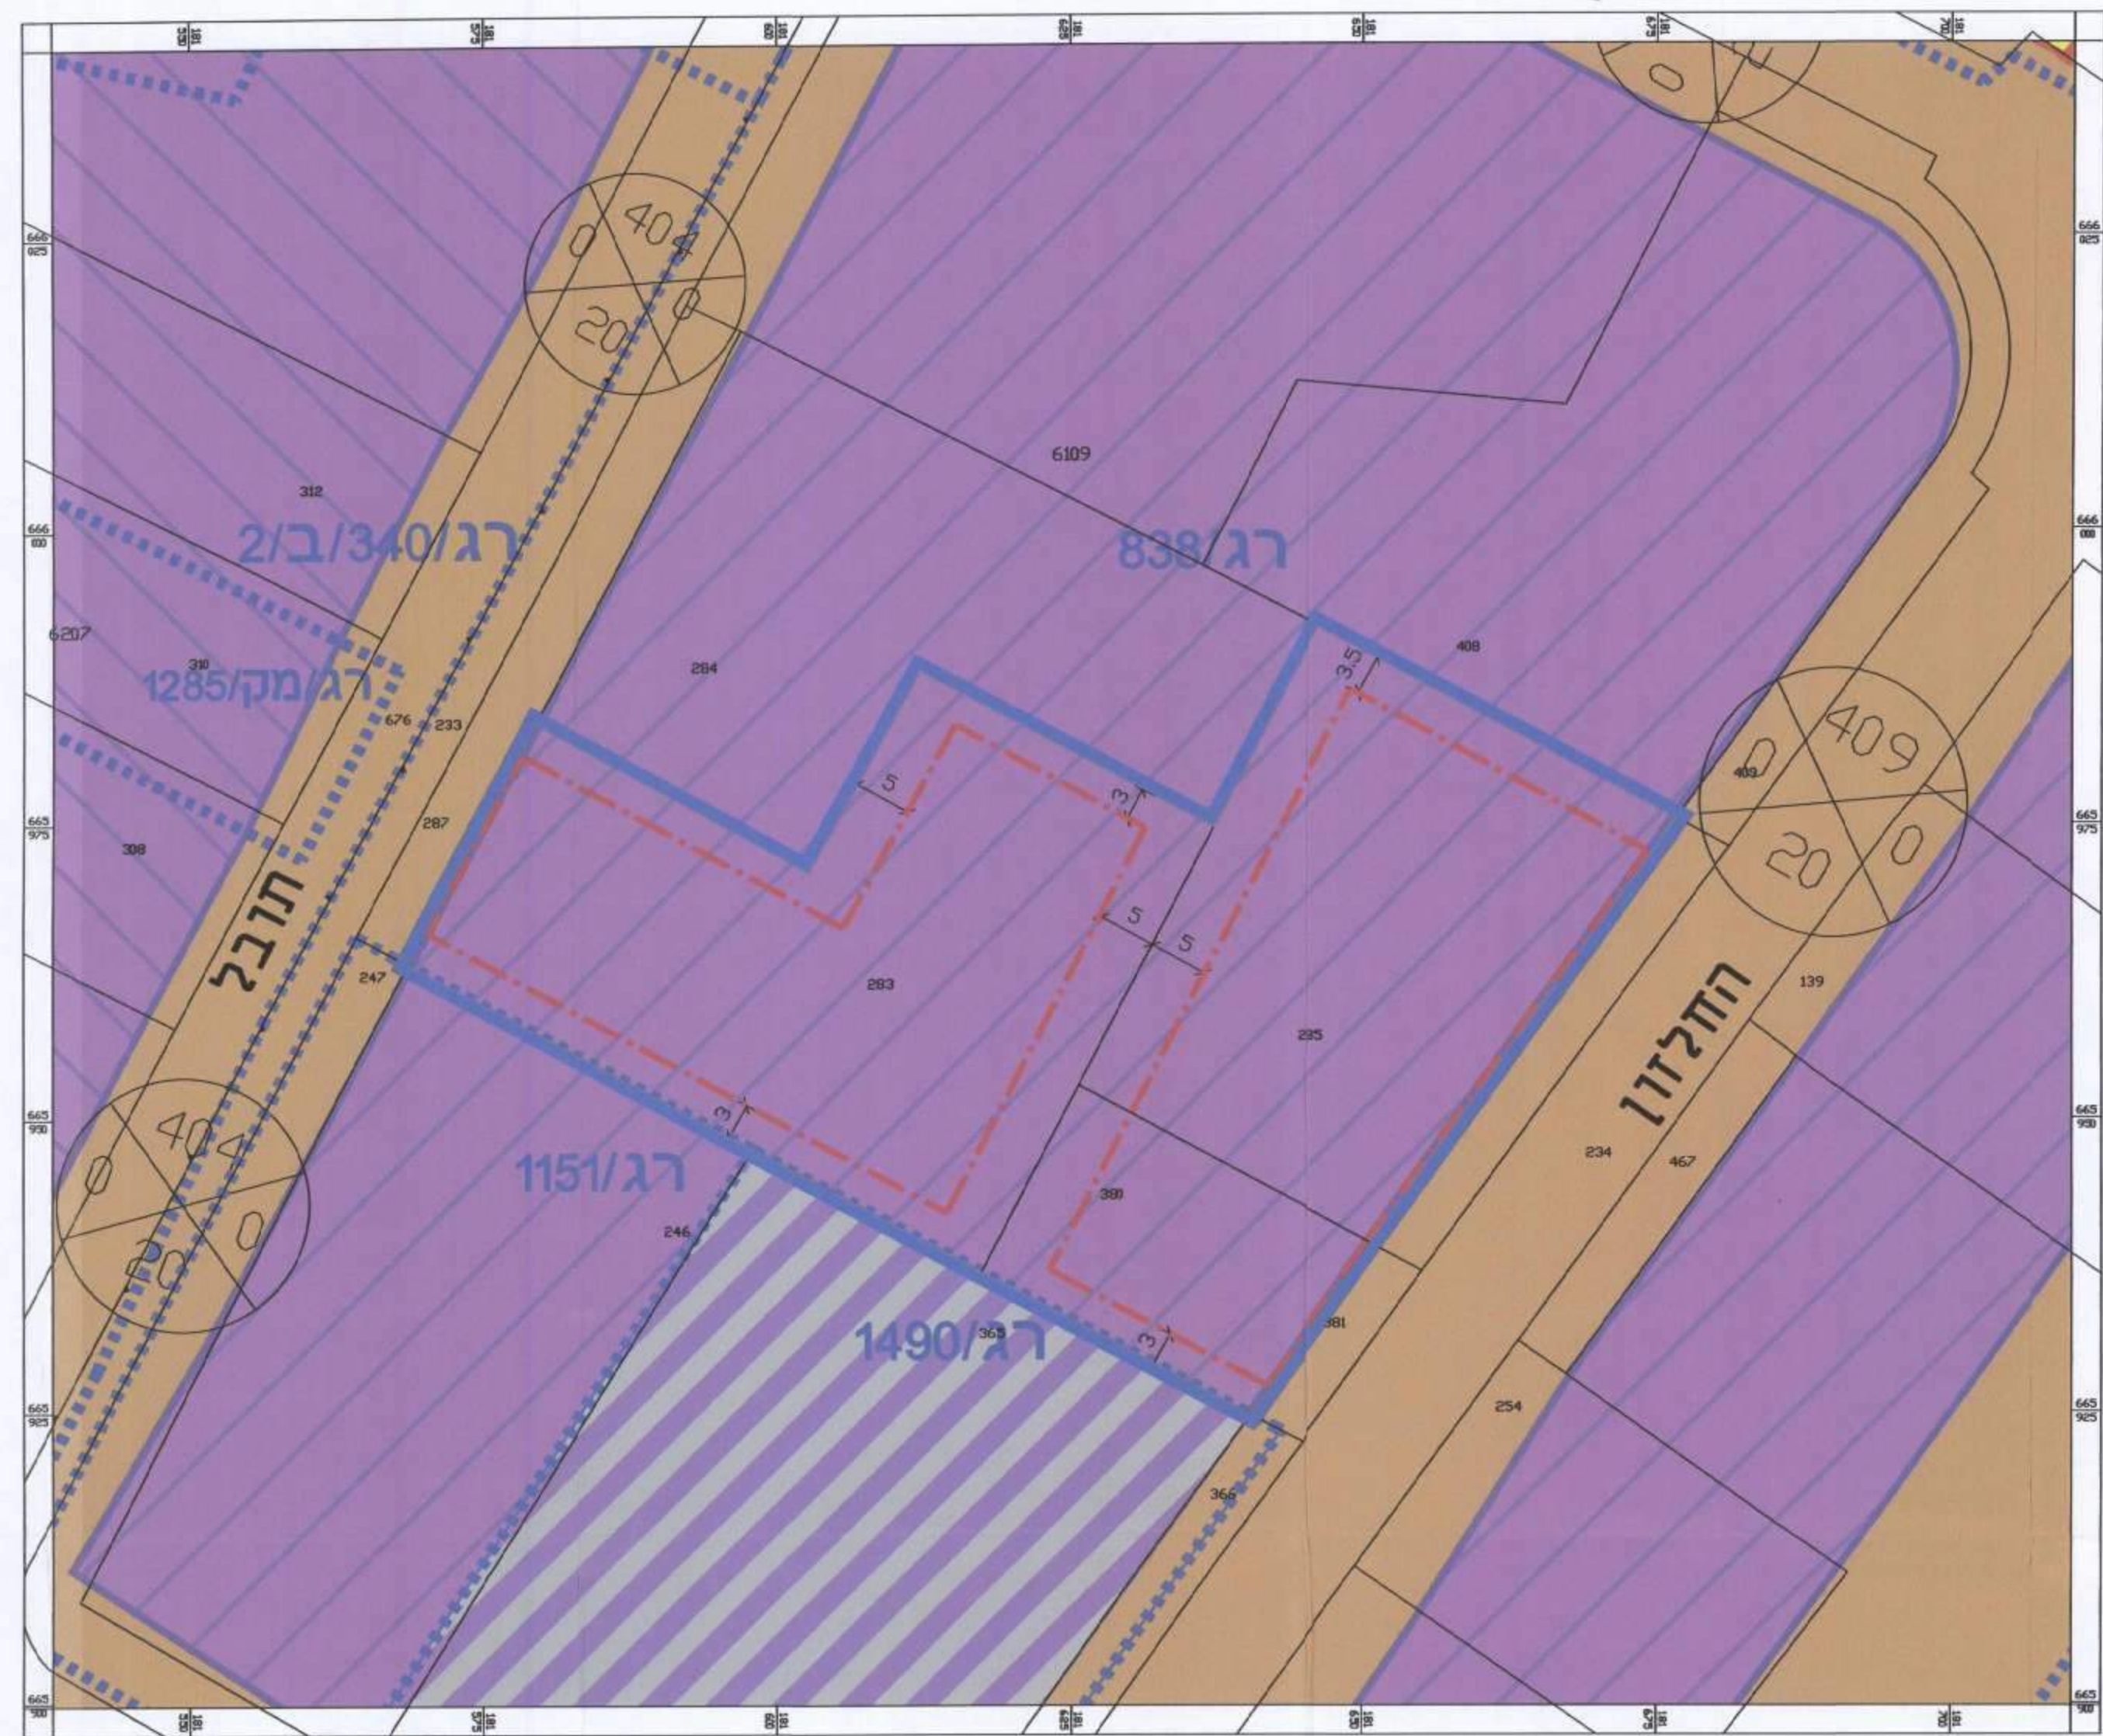

- גבול תכנית
- גבול תכנית מאושרת
- קו בנין
- מספר תכנית מאושרת
- גבול גוש ומספרו
- גבול חלקה ומספרה
- תעשיה מיוחדת
- מסחר ומשרדים
- דרך מאושרת
- תעשיה עתידית ידע (מבא"ת)

נספח מצב מאושר

נספח לתכנית מס' 506-0144550

מתחם תובל החלזון רג\1261\א\2

גרסה מס' 9
תאריך: 27.12.2016

גליון 1 מתוך 1

תחולה	רקע
תאריך עריכת הנספח	14.07.2016
קני"מ	1:500


עורך הנספח	שם/תאגיד: משה צור אדריכלים בוני ערים בע"מ פ.9. 512268988
------------	--

27.12.16 חתום 4
מינהל התכנון - מחוז תל-אביב
ח"י חתונת הבנייה, תשפ"ו
תוכנית מס' 506-0144550
הועדה המחוזית לתכנון ולבניה הרישוי
ביום 4.7.2016 לאשר את התכנית
התכנית לא נקבעה כענף אישורי של
התכנית נקבעה כענף אישורי של
מסלול מינהל התכנון יחיד הענף המחוזי


הועדה המחוזית לתכנון ולבניה - רמת-גן
ת.ד. 10110100, רמת-גן 5101000
מס' 10110100/10110100
05/06/2016
בשם: משרד התכנון והבניה
מועצה: רמת-גן
בשם: משרד התכנון והבניה
בשם: משרד התכנון והבניה
מנהל: משרד התכנון והבניה
תאריך: 27.12.16
אדר עננה אילנה גרעין
מחנכת העיר
עיריית רמת-גן

מאושרת

תרשים סביבה 1:2500

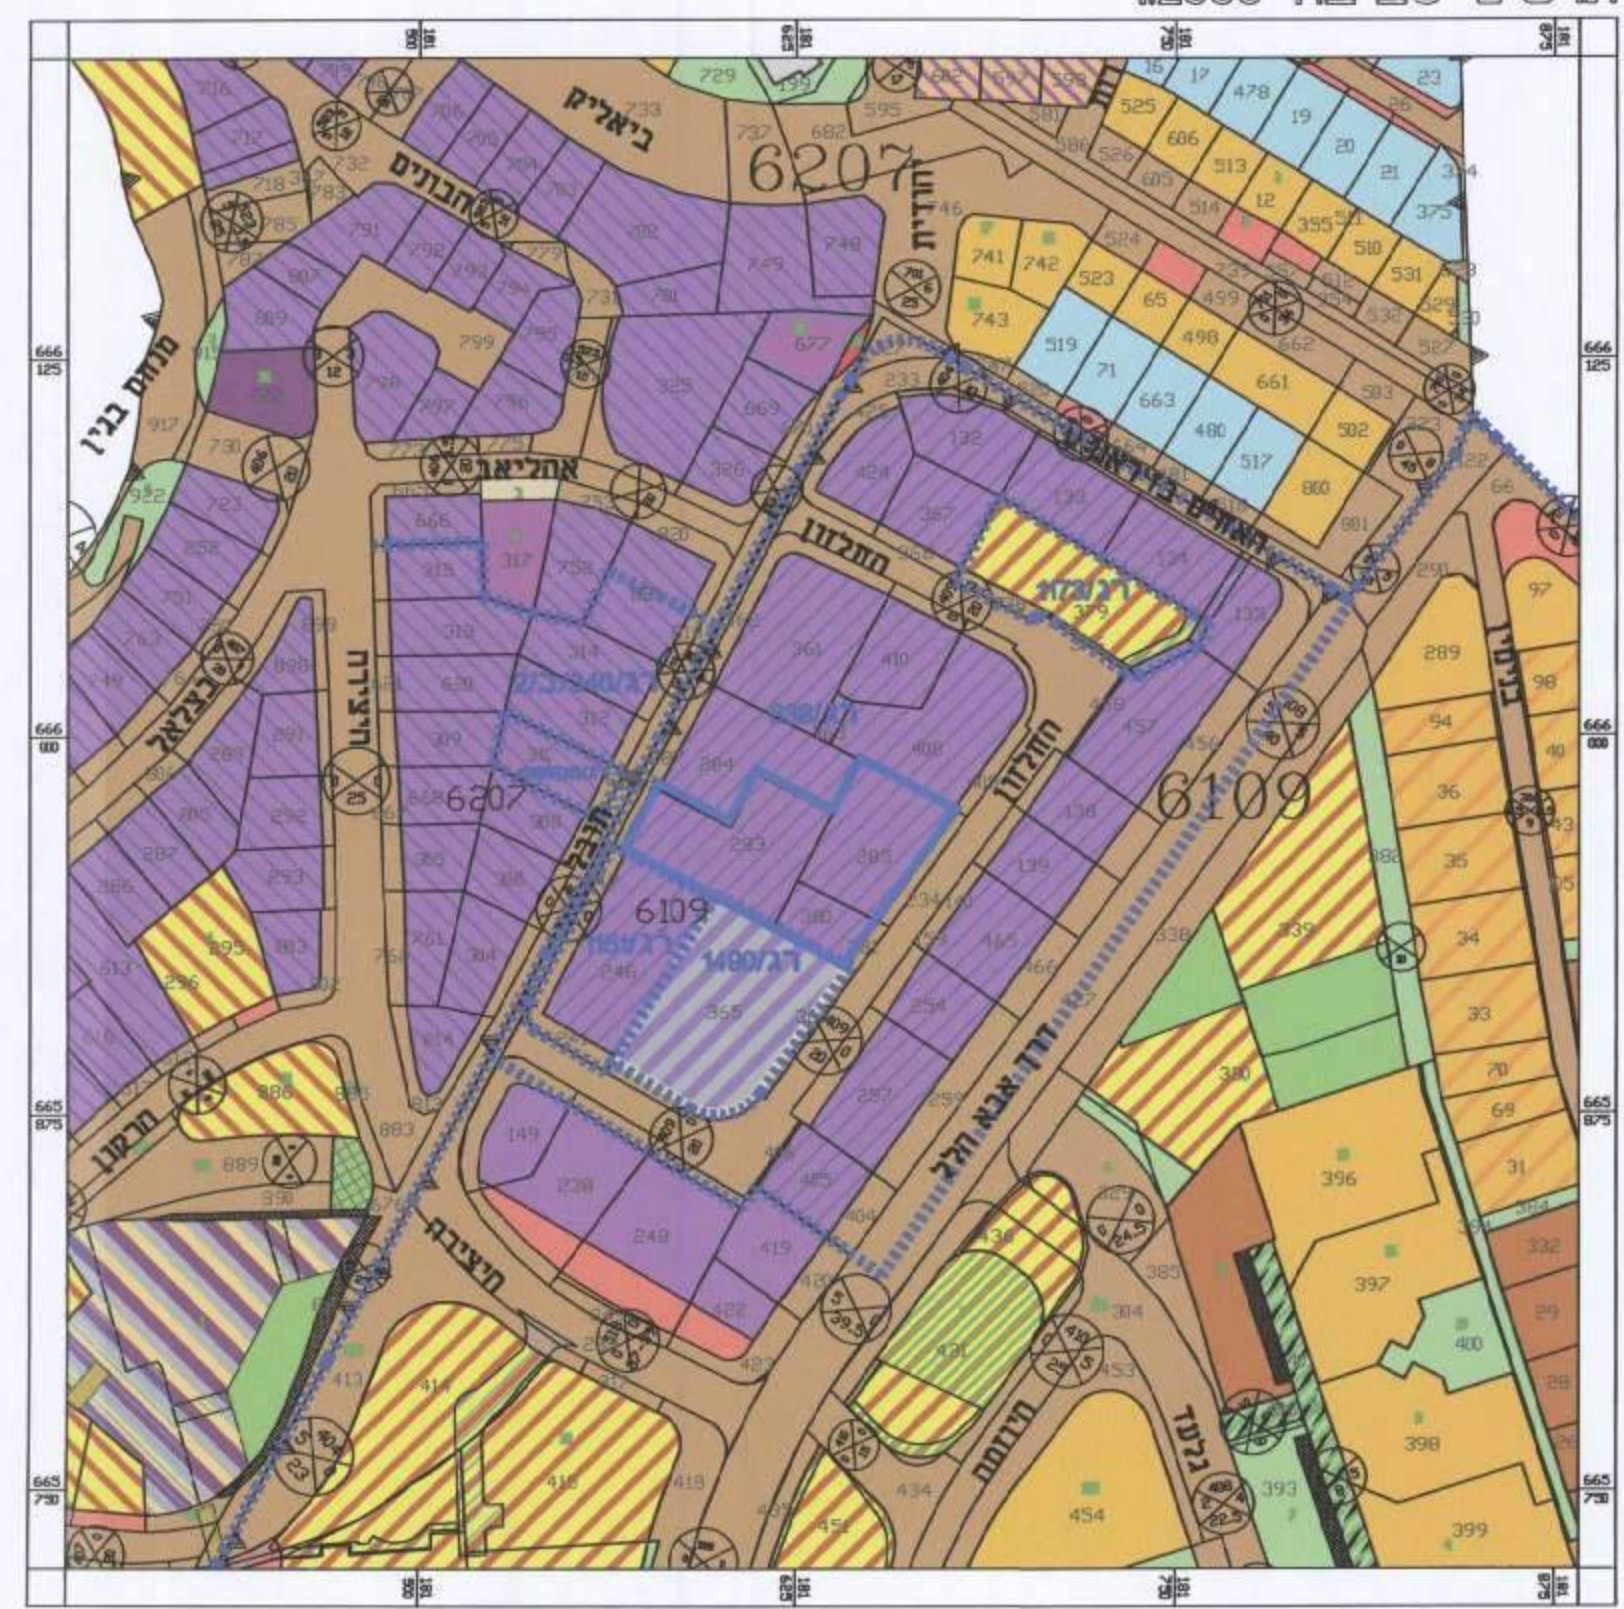

תצלום אוויר 1:2500

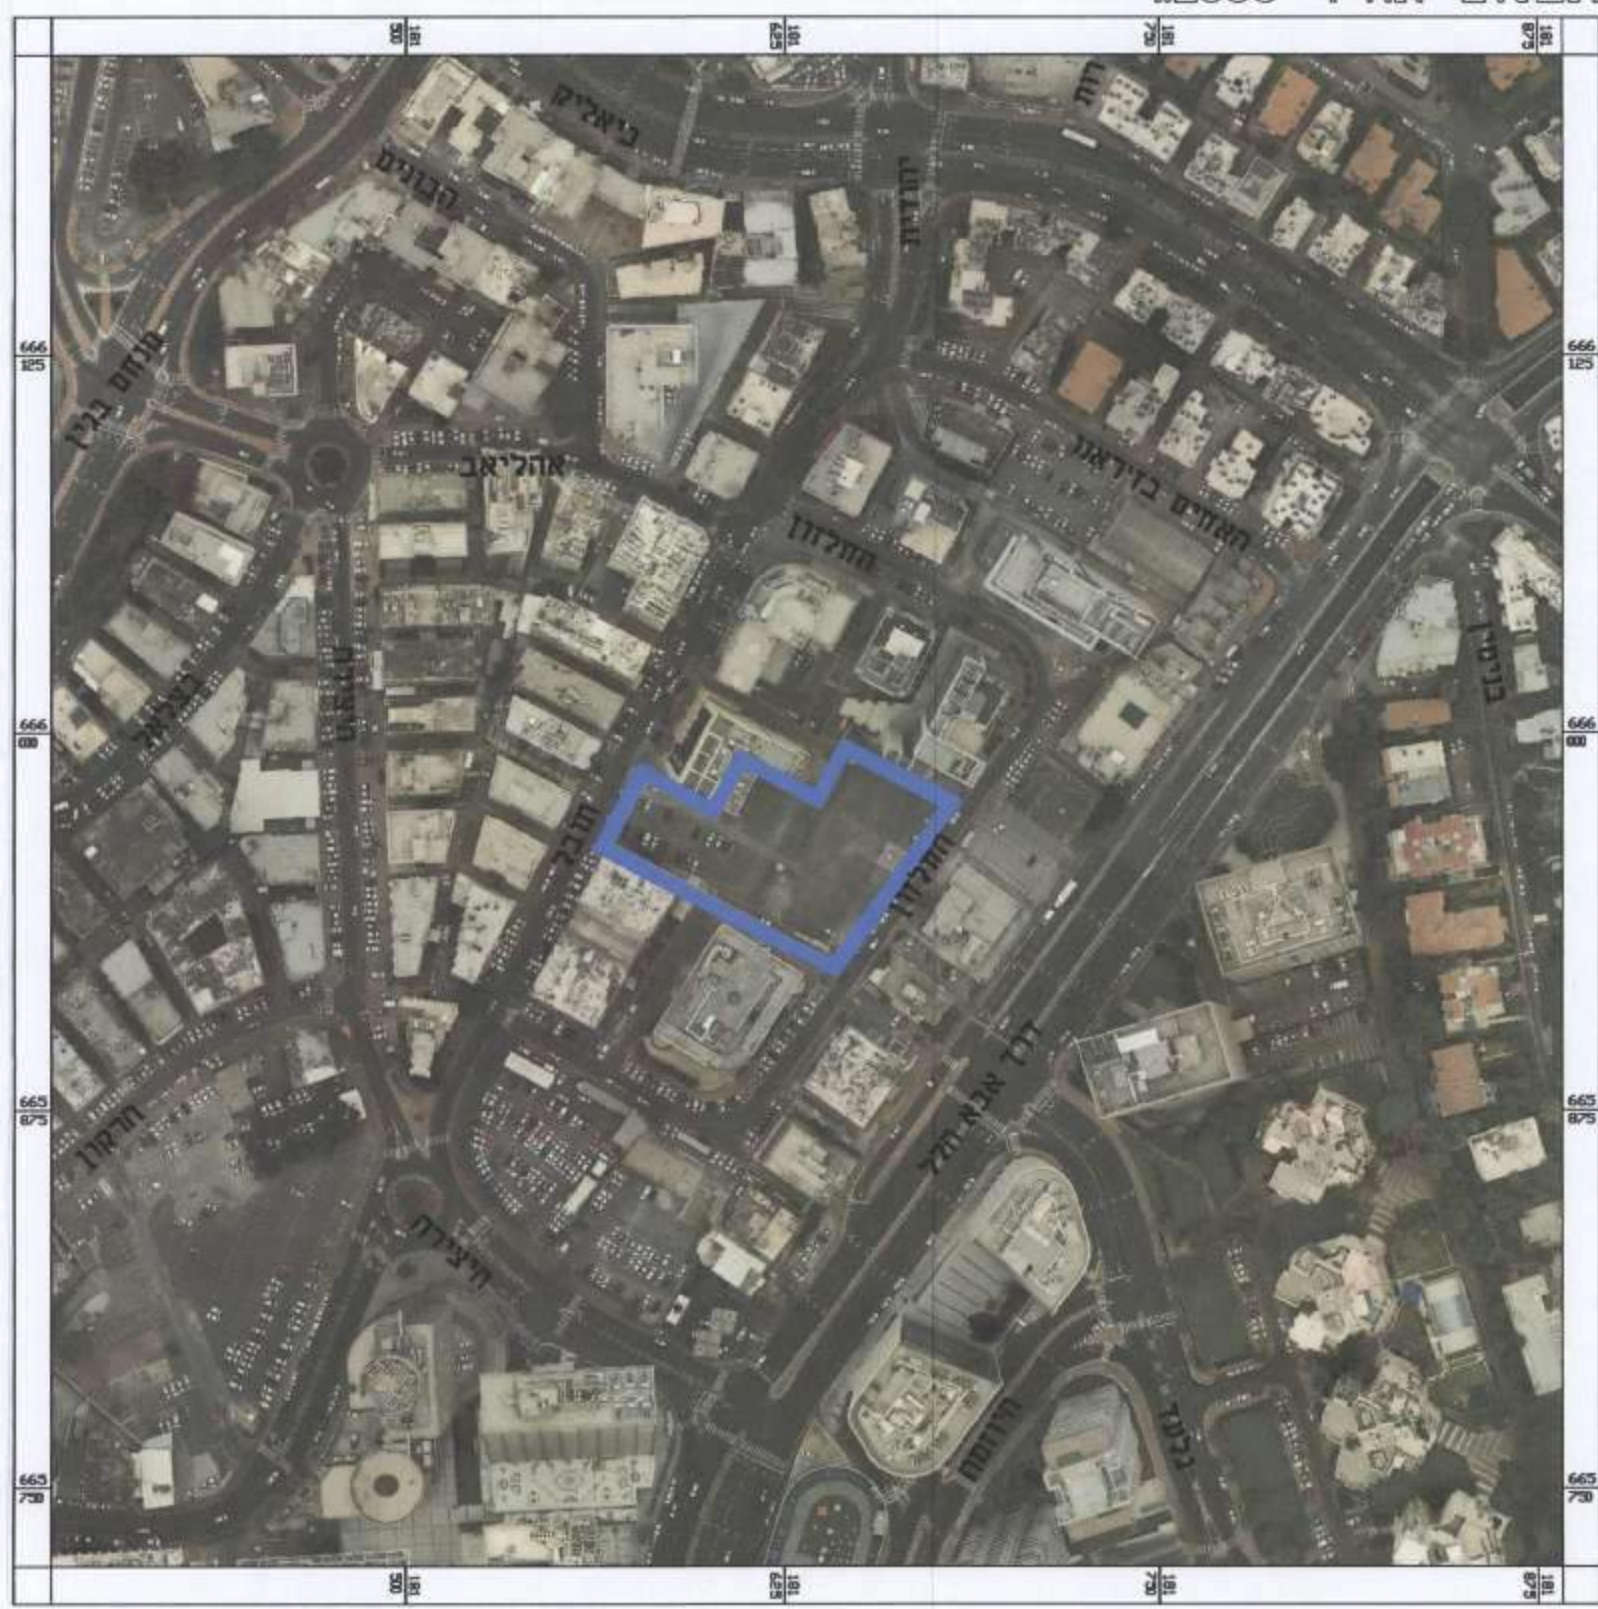

תרשים התמצאות כללית 1:10000

