

חוק התכנון והבנייה, התשכ"ה - 1965
תכנית מפורטת

מס' 553-0155416

מרכז מסחרי - סוקולוב 34

תשריט מצב קיים גיליון 1 מתוך 1

מחוז	תל-אביב
מרחב תכנון מקומי	רמת השרון
רשות מקומית	רמת השרון
ישוב	רמת השרון
תכנית בסמכות	מחוזית
איחוד וחלוקה	ללא איחוד וחלוקה
היתרים או הרשאות	תכנית שמכוחה ניתן להוציא היתרים או הרשאות
מונה תדפיס התשריט	4
מועד הפקדה	10/02/2015
שלב	הגשה
שטח התכנית	2.52 דונם
קנה מידה	1:250
מנהדרה	2
מספר	11:51

אישורים

מיטל התכנון - מחוז תל-אביב
חוק התכנון והבנייה, תשכ"ה - 1965
אישור תכנית מס' 553-0155416
הועדה המחוזית לתכנון ולבנייה
ביום 08/02/2015
תוכנית לא תכופה טענה אישור
תכנית נכפשה סופית אישור
מנהל מיטל התכנון יו"ר הוועדה המחוזית

שמות וחתימות*

מגיש התכנית	תאגיד: בר גול השקעות בע"מ	חתימה:
עורך ראשי	אורי יעקב שלום תאגיד: סטביליטי בע"מ	חתימה:
יזם	תאגיד: בר גול השקעות בע"מ	חתימה:

בעלי ענין בקרקע*

בעלים	תאגיד: בר גול השקעות בע"מ	חתימה:
-------	---------------------------	--------

טבלת גושים וחלקות*

מספר גוש	חלק/כל הגוש	מספרי חלקות בשלמותן	מספרי חלקות בחלקיותן
6417	69-70		

* מפורט בהוראת הודעה

* לפירוט מספי יש לפנות להוראת התכנית
הריני מצהיר בזאת כי המפה הטופוגרפית/המצבית המהווה רקע לתכנית זו, נערכה על ידי ביום 09/02/2015 והיא הוכנה לפי הוראות נוהל מבא"ת ובהתאם להוראות החוק ולתקנות המודדים שבתוקף. דיוק הקו הכחול והקדסטר:
קו כחול (בלבד) ברמה אנליטית

שם המודד	חאלד עתם	730
מספר רישון	מספר רישון	730
חתימה	חתימה	חתימה
תאריך	תאריך	תאריך

מקרא




- מגורים ג
- מסחר
- דרך מאושרת
- מבנים ומוסדות ציבור
- קו-בנין

מקרא מפת מדידה

- מבנה
- צריף/סככה/תחנה
- אספלט
- אבן שפה
- דרך עפר
- גדר חיל ו רשת
- גדר אבן/קיר
- גדר אבן/סלע גדרו בסוף
- שפת ואדי
- מדרון עכיון/ שיפוע טבעי
- עץ
- נקודת גובה אופיינית
- קו גובה משני (מג. 0.5 מ')
- קו גובה ראשי (מג. 2.5-5.6 מ')

תרשים התמצאות - קנ"מ 1:6000

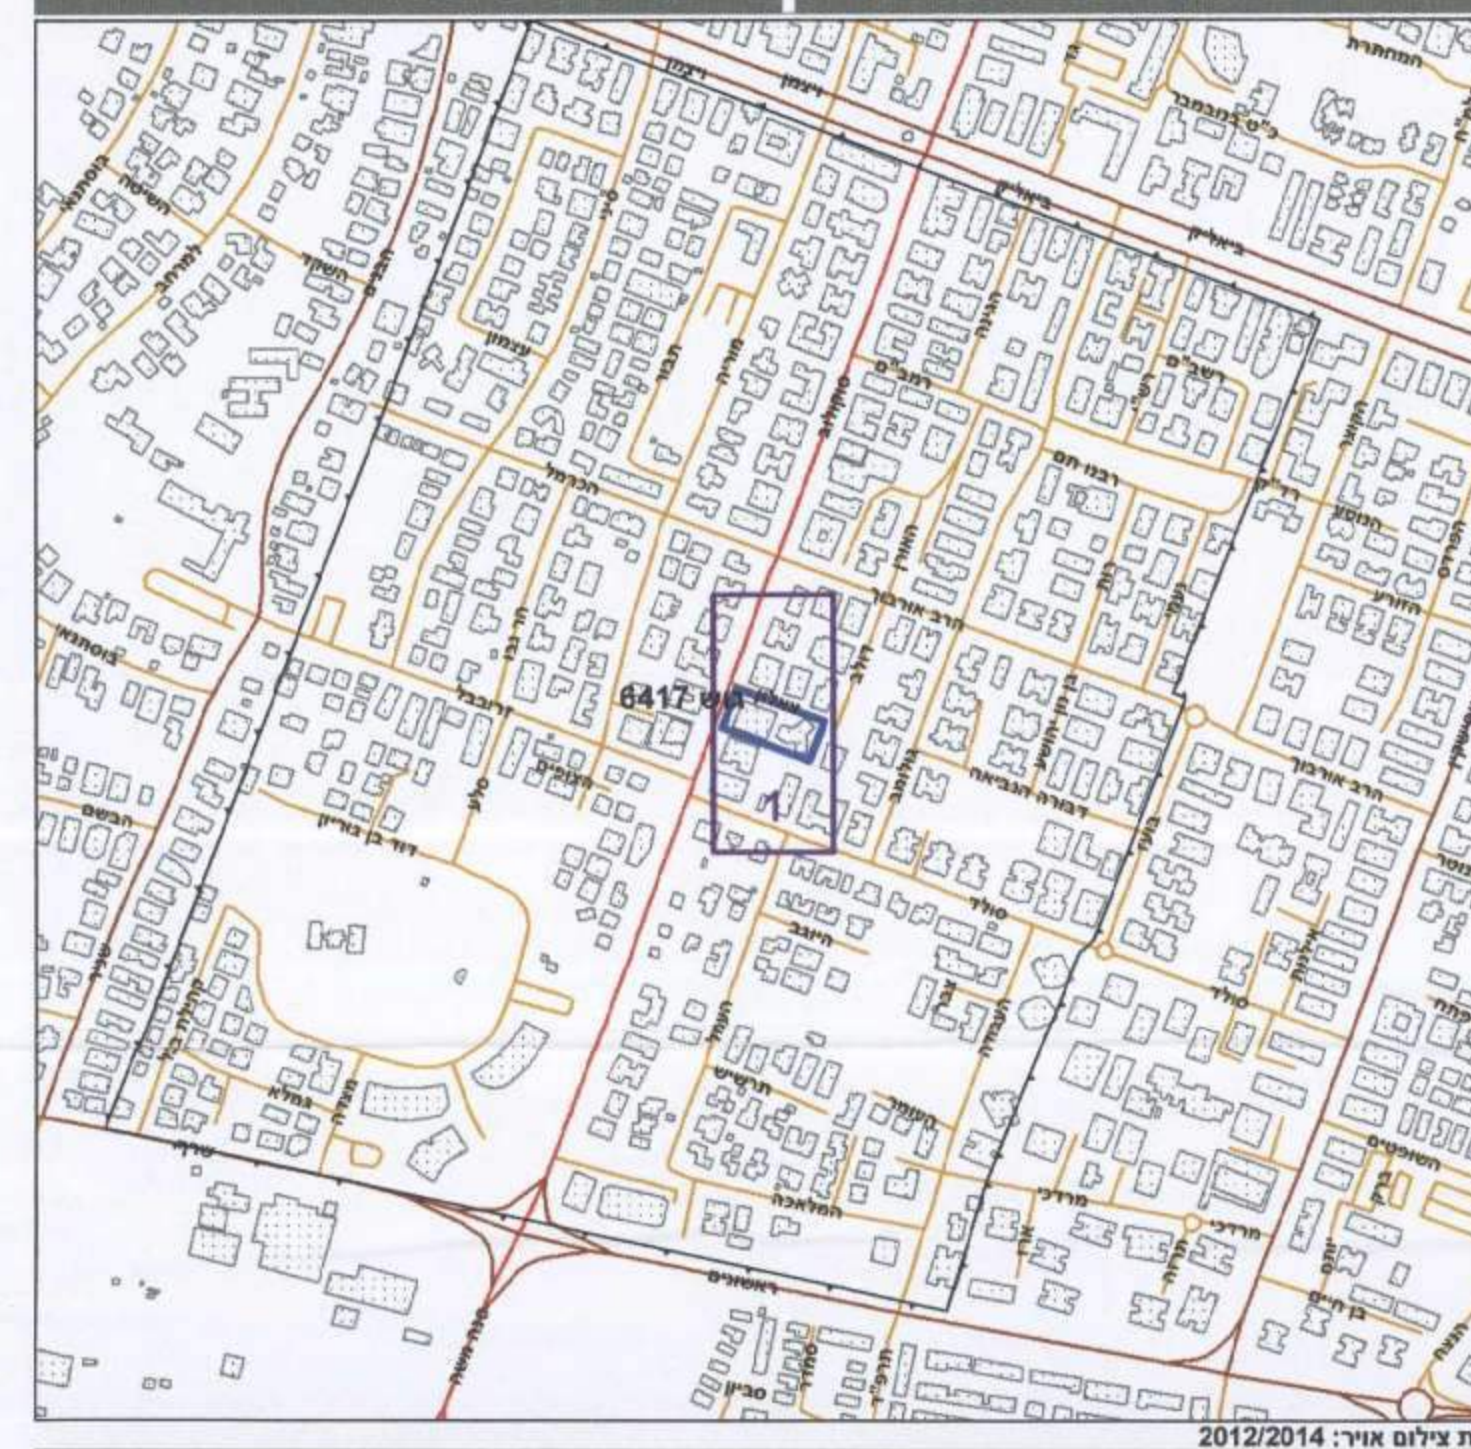

תרשים סביבה - קנ"מ 1:1500

