


מפת מצב 2/116

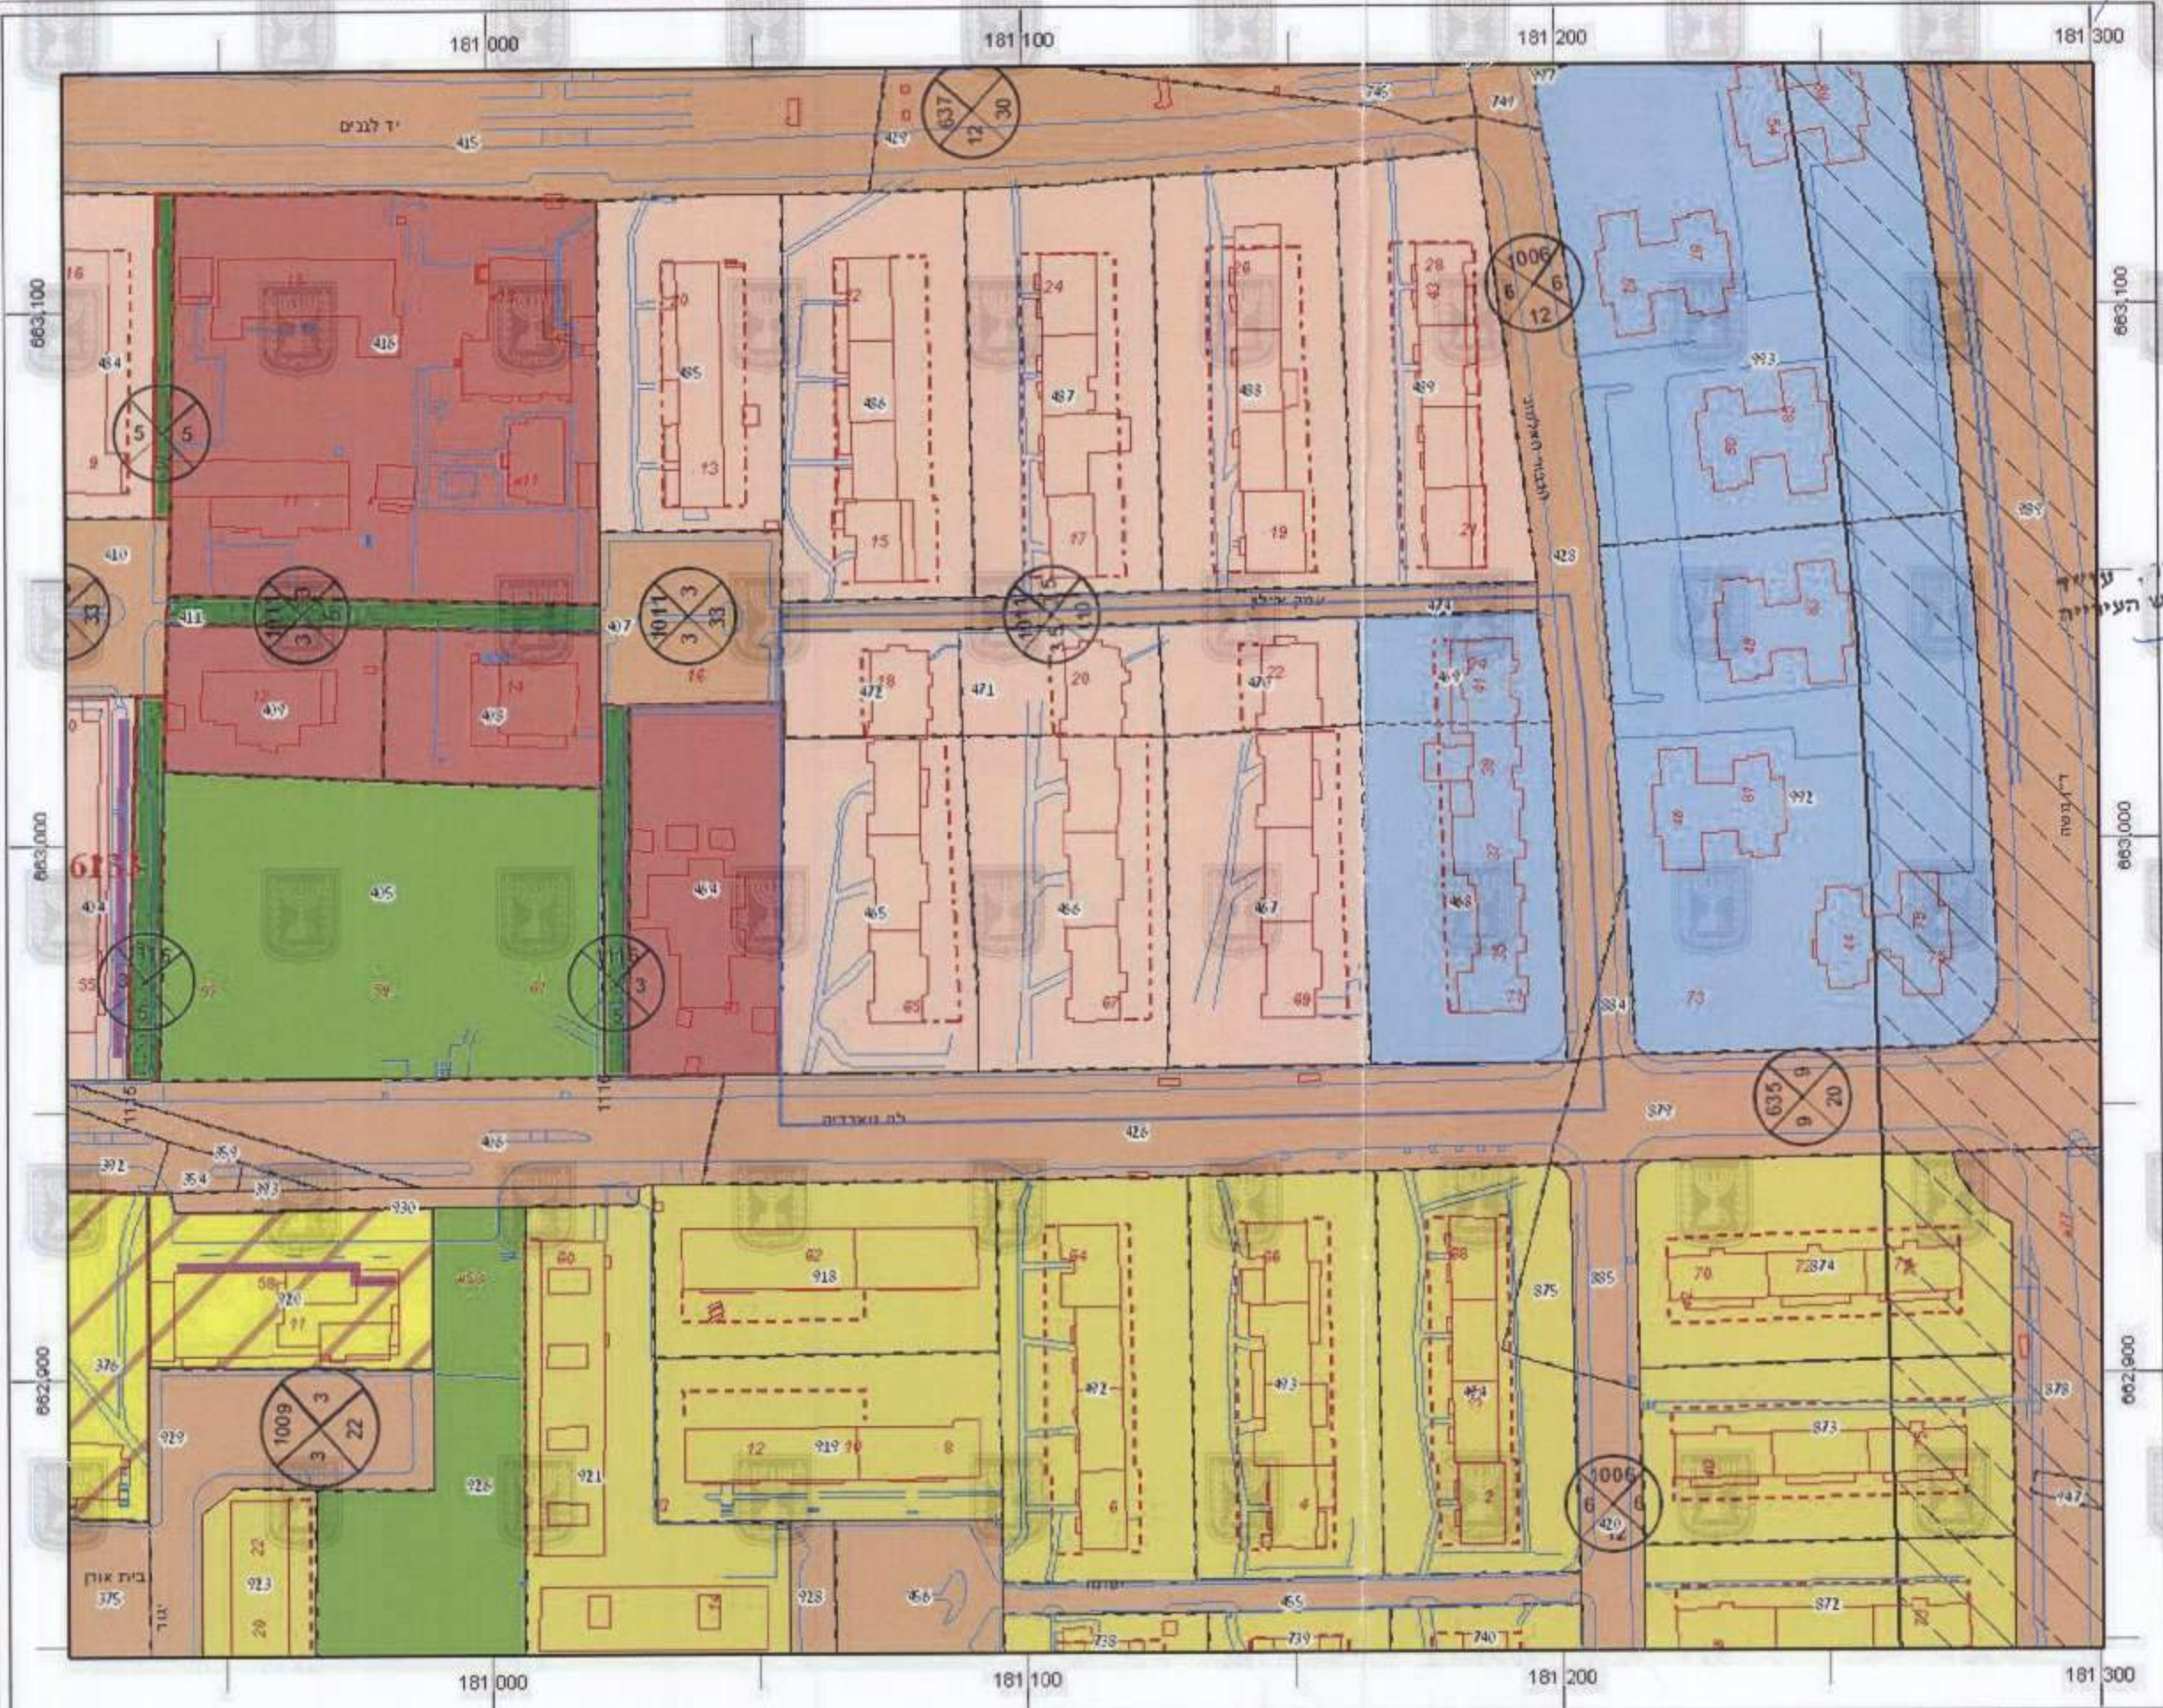

### עיריית תל אביב יפו אגף תכנון בנין עיר

**מפת יעודי קרקע**  
 מילחל התכנון - מחוז תל-אביב  
 חוק התכנון והבניה, תשנ"ה - 1965  
 אישור תכנית מס' 507-0133983  
 הועדה המחוזית לתכנון ולבניה החליטה ביום 2.8.16 לאשר את התכנית  
 התכנית לא נקבעה טענה אישור שר  
 התכנית נקבעה טענה אישור שר  
 מנהל מקרקעי העיר / יו"ר הוועדה המחוזית

הועדה המקומית לתכנון ולבניה תל-אביב - יפו  
 עם התכנית/הת/4130/2014 מס' במסגרת סיומת 507-0133983 - 10 מאוחדת 65-71  
 - התחריט עירונית  
 הוסמכה למתן תוקף (לאחר דיון בהתנגדויות)  
 תאריך 08/01/2014 פרוטוקול 238-0001 החלטת  
 תאריך 15/04/2016 פרוטוקול 238-0015 החלטת  
 אושרה למתן תוקף ע"י הועדה המחוזית לתכנון ולבניה  
 תאריך 08.8.2016 ישיבה מס' 1235  
 מנהל האגף: [Signature]  
 מנהל העירייה: [Signature]  
 תאריך: 2/116

- דרך קיימת
- מגורים ב
- שטח ציבורי פתוח
- שביל להולכי רגל
- בנייני ציבור
- מגורים 3-4 ק
- מגרש מיוחד
- מגורים 4 א
- גבול מגבלות בניה
- רצועת מתע
- חזית מסחרית
- קו בנין
- תוספת בניה מוצעת
- רוזטות דרך
- גושים
- חלקות
- צירי רחוב
- כתובות 120