


מ-9386

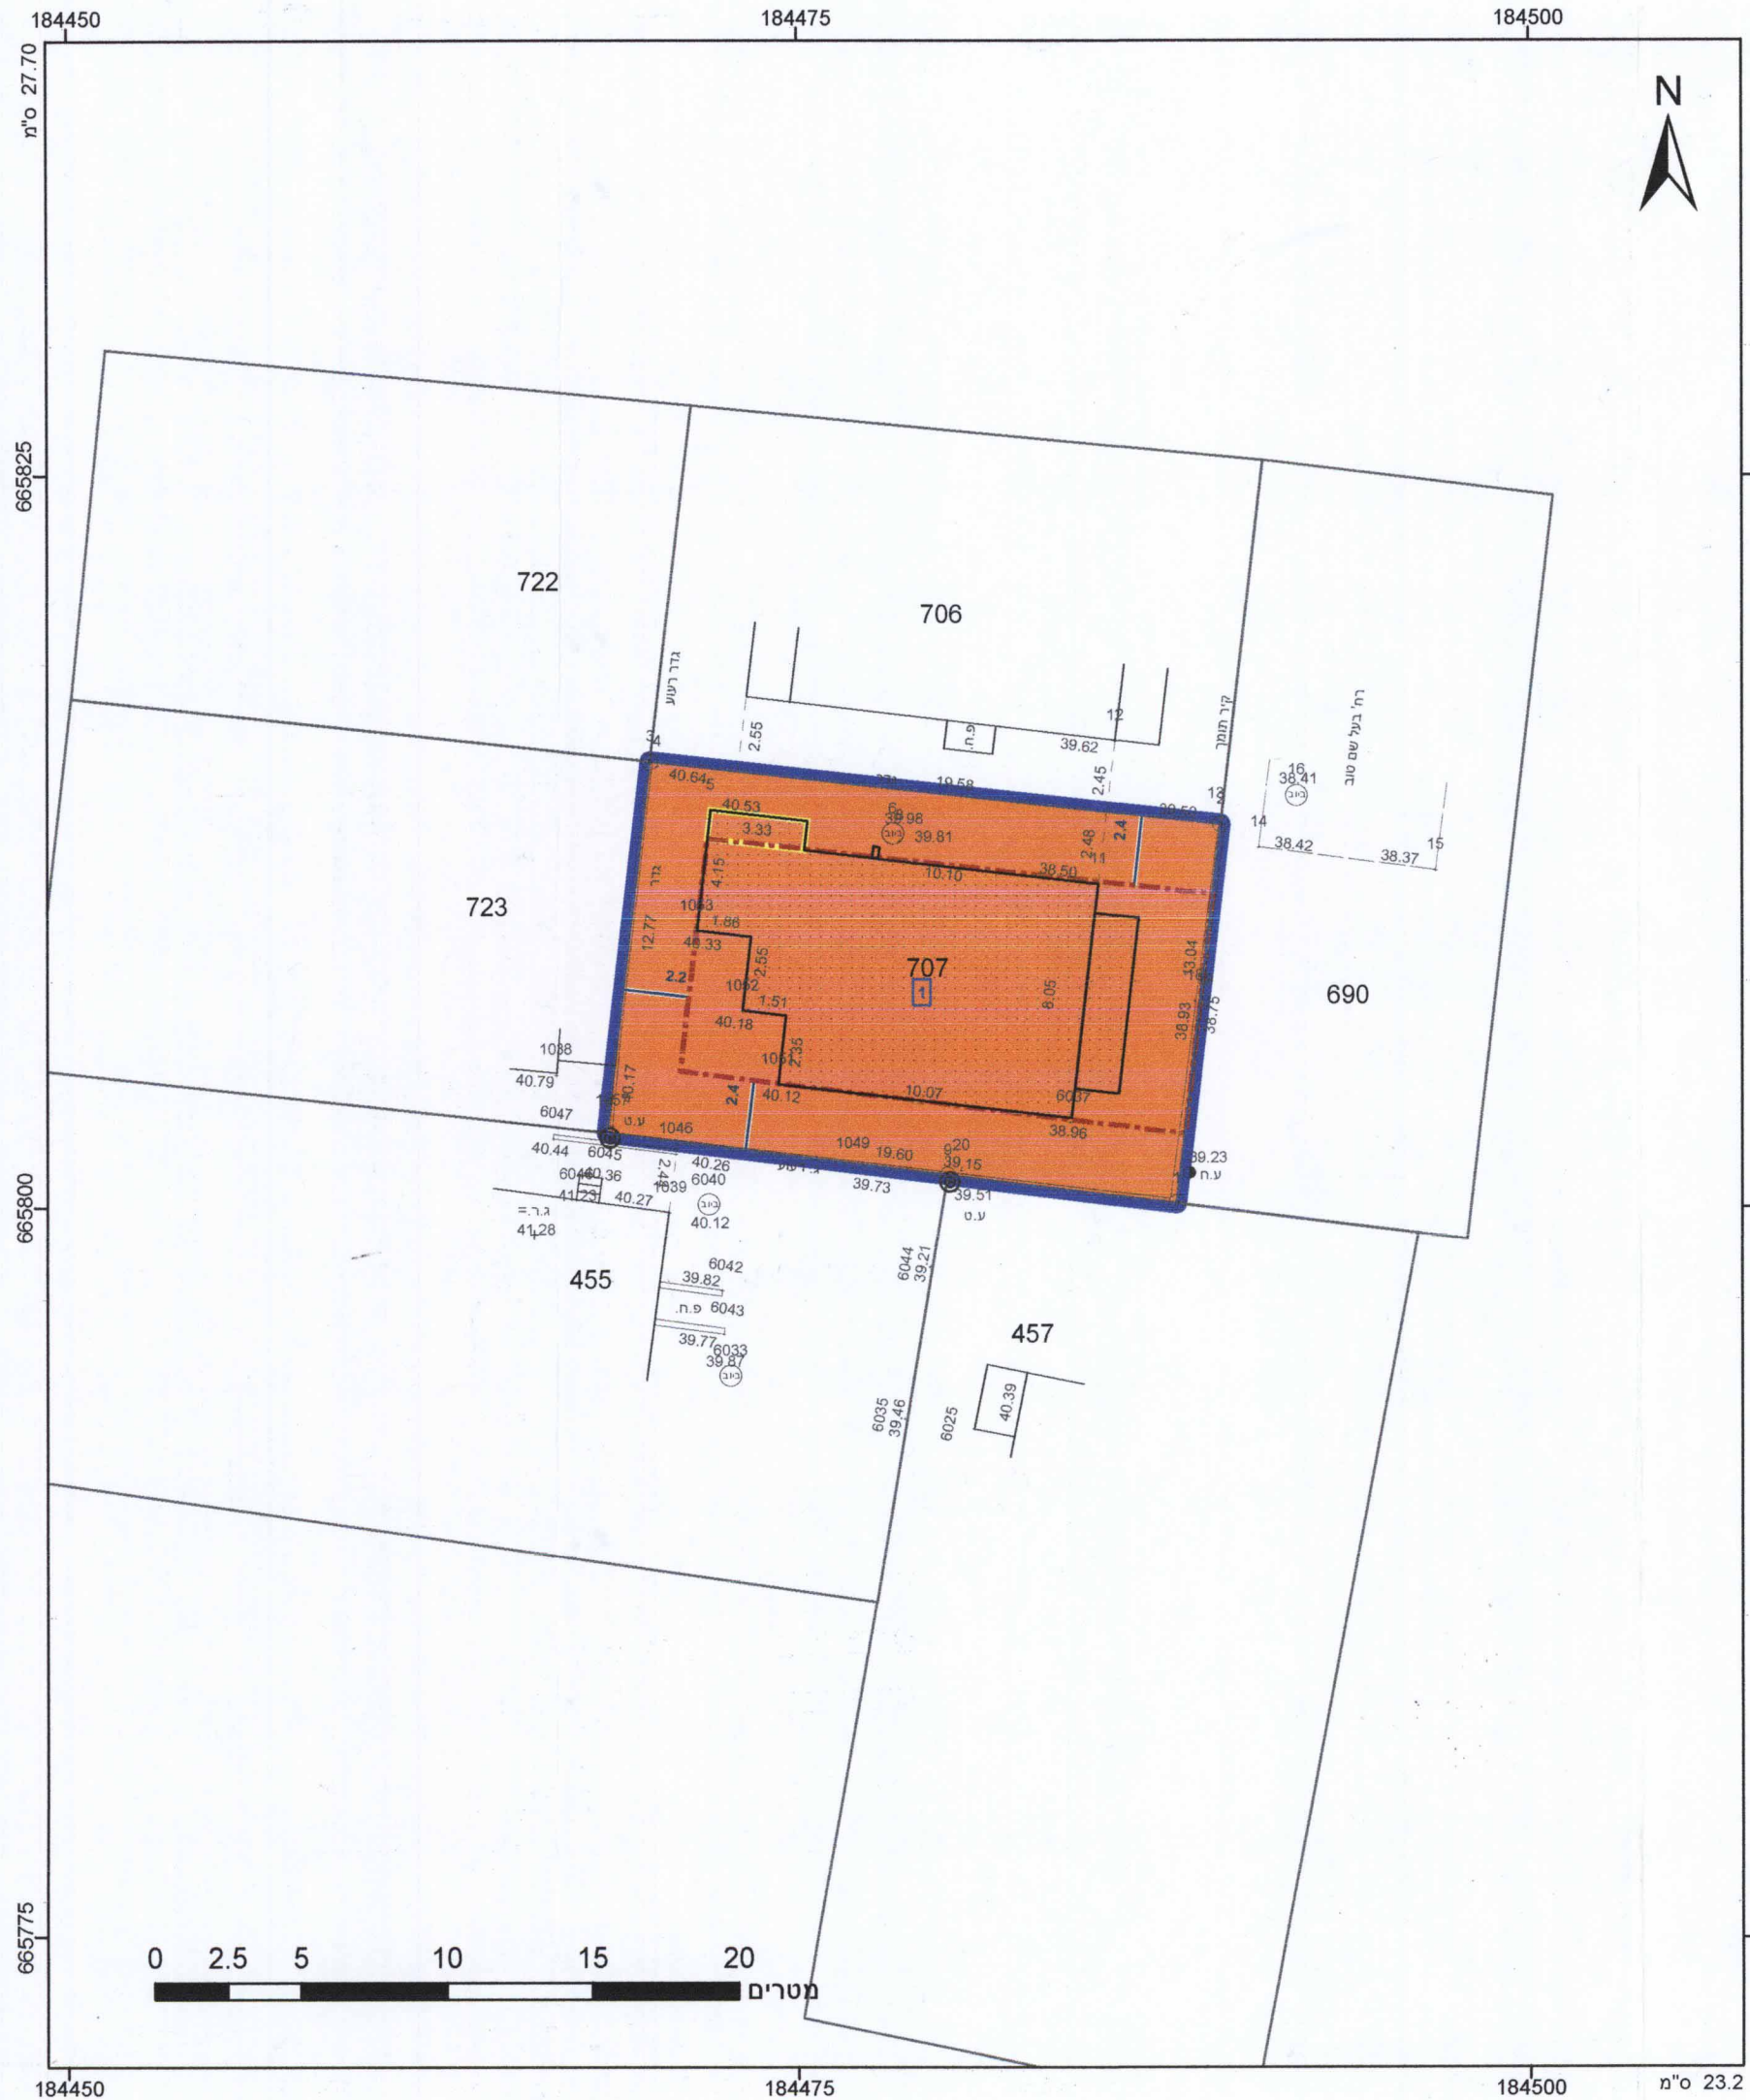

מקרא

גבול התכנית: גוש 1234
 גבול גוש: 5
 מספר חלקה: 5
 מספרה: 5

תא שטח ומספר: 1
 מספר הדרך: 1
 קווי בנין: 2, 3, 4
 רחב הדרך: 3

- מגורים ג
- מבנה להריסה
- קו-בנין
- קו עזר
- מידות

אישורים

הועדה המקומית לתכנון ולבנייה בני ברק
 החליטה להמליץ לאשר להפקדה/לתת תוקף
 לתכנית מס' 501-0410191
 בישיבה ביום 2016/7.3
 4.4.16

י"ר הועדה המחוזית: *[Signature]*
 י"ר הועדה: *[Signature]*
 מו"מ: *[Signature]*
 תאריך: 15.6.16

הועדה המקומית לתכנון ולבנייה בני ברק
 החליטה להמליץ לאשר להפקדה/לתת תוקף
 לתכנית מס' 501-0410191
 בישיבה ביום 2016/8.8
 19.9.16

י"ר הועדה המחוזית: *[Signature]*
 י"ר הועדה: *[Signature]*
 מו"מ: *[Signature]*
 תאריך: 21.11.16

הריני מצהיר בזאת כי המפה הטופוגרפית/המצבית המהווה רקע לתכנית זו, נערכה על ידי ביום 22.11.2015 והיא הוכנה לפי הוראות נוהל מב"ת ובהתאם להוראות החוק ולתקנות המודדים שבתוקף. דיוק הקו הכחול והקדסטר: מדידה אנליטית מלאה ברמת תצ"ר

א. דוד שפיגל
 שם המודד
 מספר רישון: 375
 תאריך: *[Signature]*

חתימה: *[Signature]*

חוק התכנון והבנייה, התשכ"ה - 1965
 תכנית מפורטת

מס' 501-0410191

שינויים ותוספות ברחוב בעל שם טוב 10

תשריט מצב מוצע	גיליון 1 מתוך 1
מחוז	תל-אביב
מרחב תכנון מקומי	בני ברק
רשות מקומית	בני ברק
ישוב	בני ברק
תכנית בסמכות	מקומית
איחוד וחלוקה	ללא איחוד וחלוקה
היתרים או הרשאות	תכנית שמכוחה ניתן להוציא היתרים או הרשאות
מונה תדפיס התשריט	4
מועד הפקדה	08/06/2016
שטח התכנית	0.25 דונם
קנה מידה	1:250
שעות הפקדה	19:08

שמות*

מגיש תכנית	תאגיד תפארת מאיר אמשניוב - כולל ביהמ"ד וגמ"ח (ע"ר)
עורך ראשי	לאון אושקין תאגיד
יועץ	תאגיד תפארת מאיר אמשניוב - כולל ביהמ"ד וגמ"ח (ע"ר)

בעלים

יצחק מאיר גשייד תאגיד	054011865
קלנימוס קלמיש גשייד תאגיד	057195666
ראובן גשייד תאגיד	054218185
ורדה מדלבוים תאגיד	059300424
רחל רוטנברג תאגיד	5509599

טבלת גושים וחלקות*

מספר גוש	כל חלק	מספר חלקות בשלמותן	מספרי חלקות בחלקיות
6122	707		

