


5009894-1

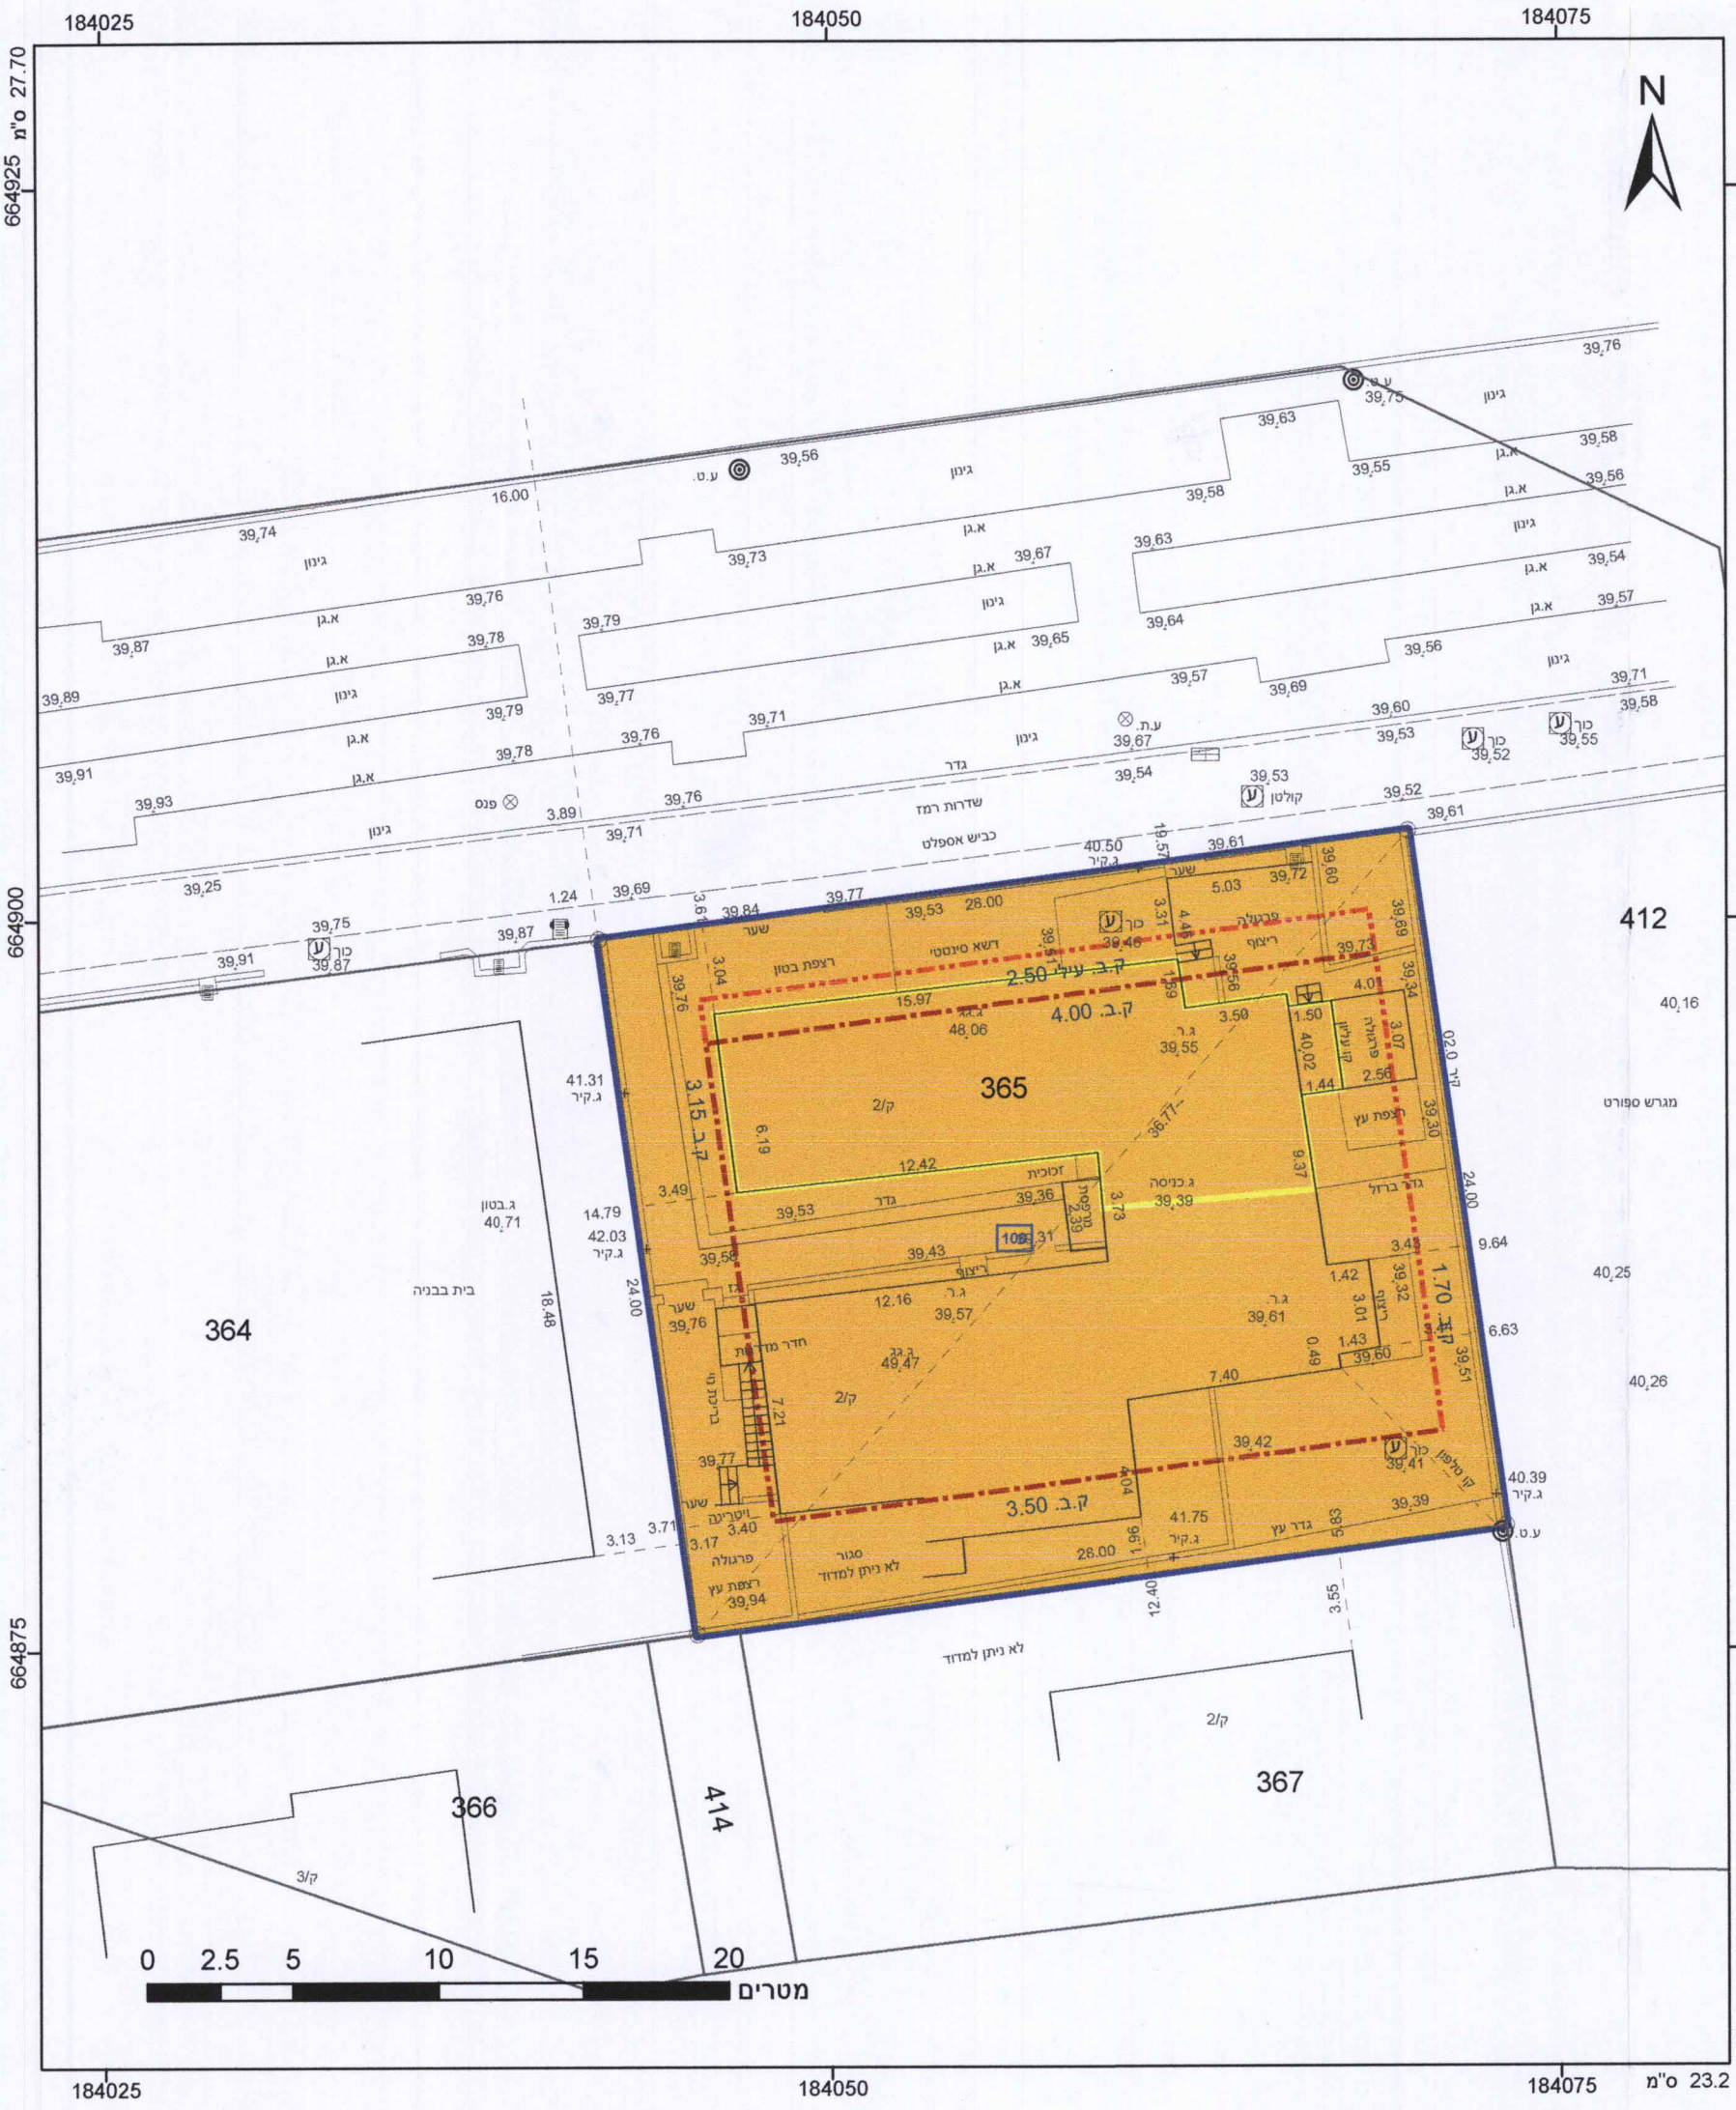

מקרא

תא שטח ומספרו	גבול התכנית
מספר הדרך	גוש 1234
קווי בנין	מספרו
חחב הדרך	גבול חלקה
	מספרה

מגורים ב	מגורים ב
קו-בנין	קו-בנין
קו בנין עילי	קו בנין עילי
להריסה	להריסה

אישורים

הועדה המקומית לתכנון ולבנייה בני ברק החליטה להמליץ לאשר להמקדה/לתת תוקף לתכנית מס' 501-0409243 בשיעור 14.11.16/91

מחנכים מועדה יו"ר הועדה המחוזית

14.3.17

הריני מצהיר בזאת כי המפה הטופוגרפית/המצבית המהווה רקע לתכנית זו, נערכה על ידי ביום 28.12.15 והיא הוכנה לפי הוראות נוהל מב"ת ובהתאם להוראות החוק ולתקנות המודדים שבתוקף. דיוק הקו הכחול הקודסטרי: מדידה אנליטית מלאה ברמת תצ"ר

ד"ר חובי יחוסלב
שם המודד
מחנכים

1055 מספר רישון
7.3.17
תאריך

חוק התכנון והבנייה, התשכ"ה - 1965
תכנית מפורטת

מס' 501-0409243

שינויים ותוספות בבנין חדש ברח' רמז 4

תשריט מצב מוצע	גיליון 1 מתוך 1
מחוז	תל-אביב
מרחב תכנון מקומי	בני ברק
רשות מקומית	בני ברק
ישוב	בני ברק
תכנית בסמכות	מקומית
איחוד וחלוקה	ללא איחוד וחלוקה
היתרים או הרשאות	תכנית שמכוחה ניתן להוציא היתרים או הרשאות
מונה תדפיס התשריט	3
מועד הפקה	24/02/2017
שטח התכנית	0.669 דונם
קנה מידה	1:250

שמות*

מגיש תכנית	תאגיד פרויקט רמז 4 פרויקט רמז 4 בע"מ
עורך ראשי	פרל קרייזמן ח.פ. 514821610

קרייזמן אדווקטים
דוד המלך 6 בני ברק
טל: 03-6163374

בעלים

תאגיד פרויקט רמז 4 בע"מ	פרויקט רמז 4 בע"מ
ח.פ. 514821610	ח.פ. 514821610

טבלת גושים וחלקות*

מספר גוש	חלק	כל הגוש	מספרי חלקות בשלמותן	מספרי חלקות בחלקיות
6188	חלק	365		

* הרשימה המלאה מפורטת בהוראות התכנית / בהודעה שפורסמה בעיתונות וברשויות

תרשים התמצאות 1:1500

