

אאלרת

מצב מאושר
נספח לתכנית מס' 504-0401893

הר\ מקל 2357
הסדרת רחוב דב הוז בחלקות
94, 103 בגוש 6519

גליון 1 מתוך 1

תחולה	רקע
תיאור	
תאריך עריכת הנספח	08/06/2016
קני"מ	1:250
תרשימים נוספים	קני"מ
שם תרשים	שפת התמצאות 15.000
שם תרשים	-
שם תרשים	-

שמות וחתומות:


עורך הנספח	שם: עינב קוה-יאיר
תאריך:	-

הועדה המקומית לתכנון ובינה
מרחב הרצליה
חוק התכנון והבינה תשכ"ח-1965
אשרר תכנית מס' 504-0401893-24
התוכנית מאשרת מבחן סעיף 108 א'
לחוק ת"מ ע"מ
11.11.16
סוכן הועדה המקומית

מצב מאושר
קני"מ 1 : 250

- מקרא: מצב מאושר**
- גבול תוכנית
 - קו בנין
 - מספר תכנית מאושרת 1008/הר
 - גבול תוכנית מאושרת
 - מתושים א' מתגבל
 - מתושים א' מתגבל מיוחד
 - שטח פרטי פזוח
 - דרך מאושרת
 - מספר הדרך
 - קו בנין

מחוד : תל-אביב
נפה : תל-אביב-יפו
מקום : הרצליה
גוש : 6519
חלקה : 94
שטח : 0.753 ד.מ.

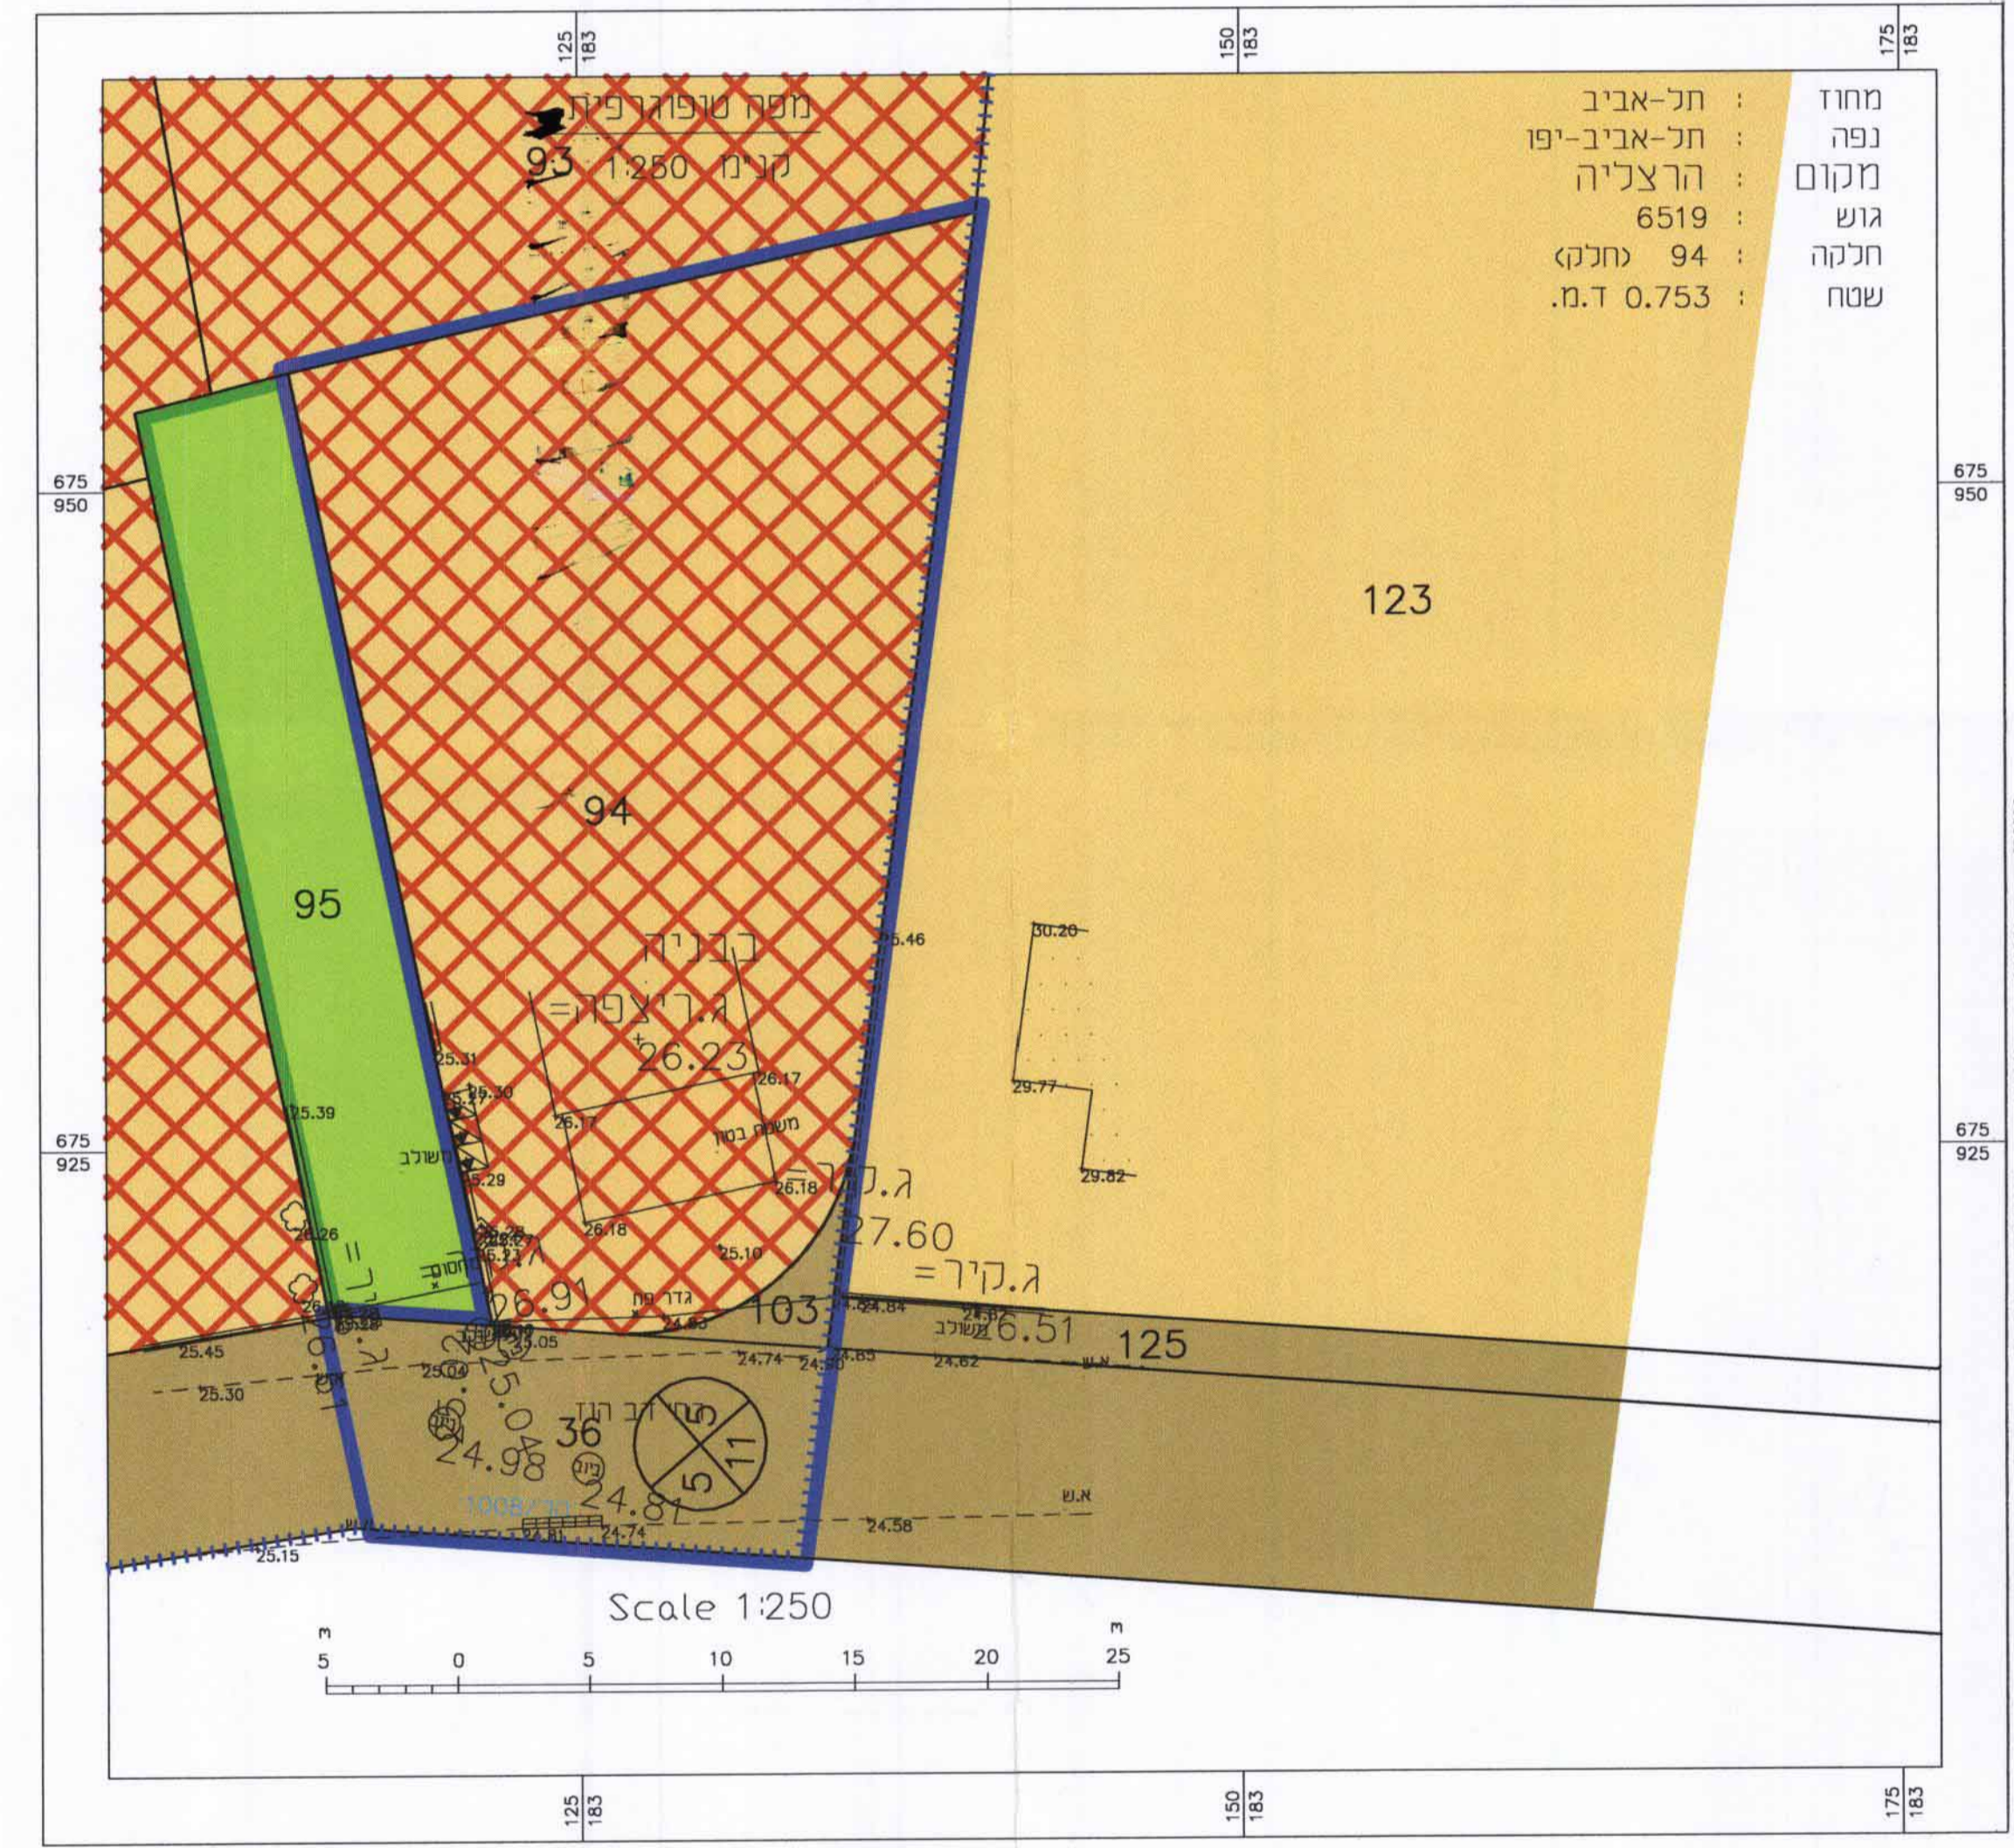

תרשים סביבה
קני"מ 15,000

