


880 ת.א. 5.10.16 5009446-M

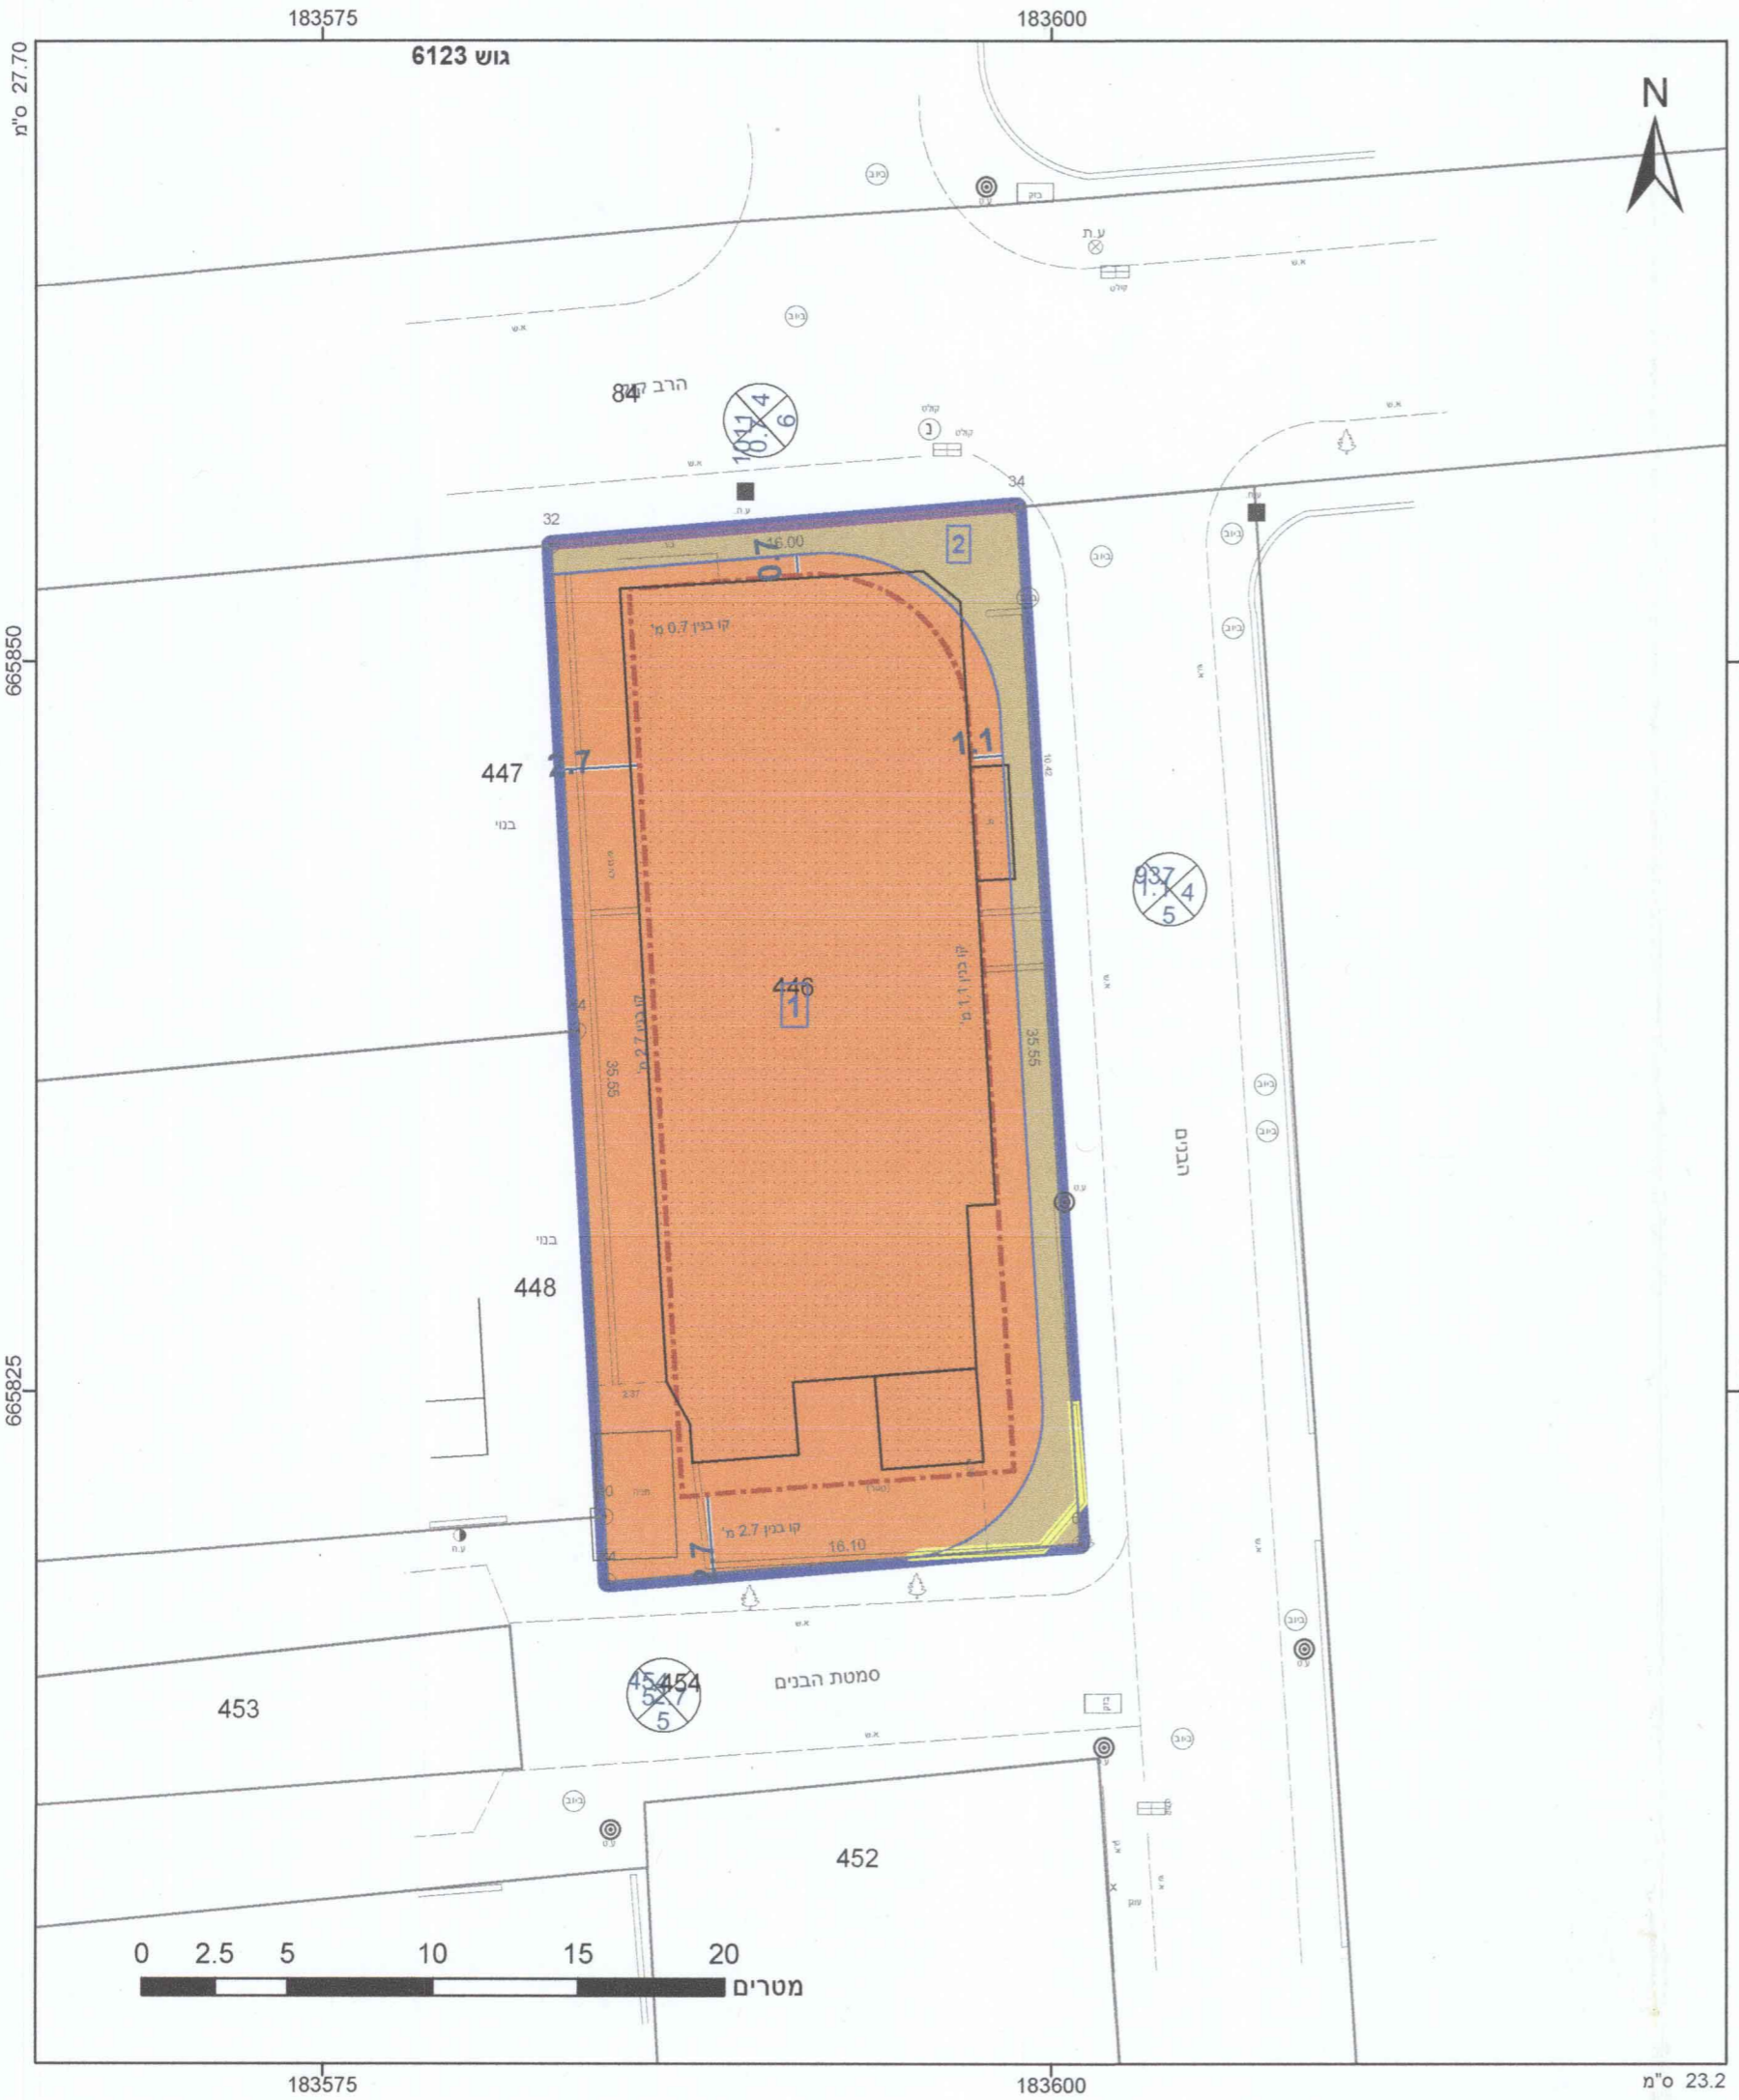

**מקרא**

תא שטח ומספרו	גבול התכנית
מספר הדרך	גוש 1234
קווי בנין	מספרו
רוחב הדרך	גבול חלקה
	מספרה

**החלטה מסחרית לתכנון ולבנייה בני ברק להריסה לתכנון לחמ"ל לאשר להפקדה/לתת תוקף לתכנית מס' 501-0318774 מידות 13.2.17 ביום 13.2.17**

136.17

**אישורים**

הועדה המקומית לתכנון ולבנייה בני ברק החליטה להמליץ לאשר להפקדה/לתת תוקף לתכנית מס' 501-0318774 בישיבה 3.4.16 ביום 20/6/16

12.9.16

הריני מצהיר בזאת כי המפה הטופוגרפית/המצבית המהווה רקע לתכנית זו נערכה על ידי ביום 03.12.2014 והיא הוכנה לפי הוראות נוהל מב"ת ובהתאם להוראות החוק ולתקנות המודדים שבתוקף. דיוק הקו הכחול והקדסטר: מדידה אנליטית מלאה ברמת תצ"ר א.א.דוד שפיגל שם המודד חתומה

375 מספר רישון תאריך

חוק התכנון והבנייה, התשכ"ה - 1965 תכנית מפורטת

**מס' 501-0318774 שינוי קו בנין והרחבות ל-140 בבנין ברח' הבנים 2**

תשריט מצב מוצע	גיליון 1 מתוך 1
מחוז	תל-אביב
מרחב תכנון מקומי	בני ברק
רשות מקומית	בני ברק
ישוב	בני ברק
תכנית בסמכות	מקומית
איחוד וחלוקה	ללא איחוד וחלוקה
היתרים או הרשאות	תכנית שמכוחה ניתן להוציא היתרים או הרשאות
מונה תדפיס התשריט	4
מועד הפקה	02/08/2016
שטח התכנית	0.672 דונם
קנה מידה	1:250

**שמות\***

מגיש תכנית	אברהם גינצברג תאגיד
מגיש תכנית	פנינה גינצברג תאגיד
מגיש תכנית	אליהו לנצ'ר תאגיד
מגיש תכנית	אסתר לנצ'ר תאגיד
עורך ראשי	גיל בראונשטיין תאגיד, גיל בראונשטיין גיל, יחזקאל 9 בני ברק 0722507767

בעלים	אדיר איתן תאגיד
בעלים	מאיר בינשטוק תאגיד
בעלים	אברהם גינצברג תאגיד
בעלים	פנינה גינצברג תאגיד
בעלים	חיים מנחם דרמר תאגיד
בעלים	חנה דרמר תאגיד

**טבלת גושים וחלקות\***

מספר גוש	חלק/כל הגוש	מספרי חלקות בשלמותן	מספרי חלקות בחלקיות
6123	חלק	446	

\* הרשמה המלאה מפורטת בהוראות התכנית / בהודעה שפורסמה בעיתונות וברשומות



שנת צילום אוויר: 2012/2014  
גרסת מערכת: 12.2015