
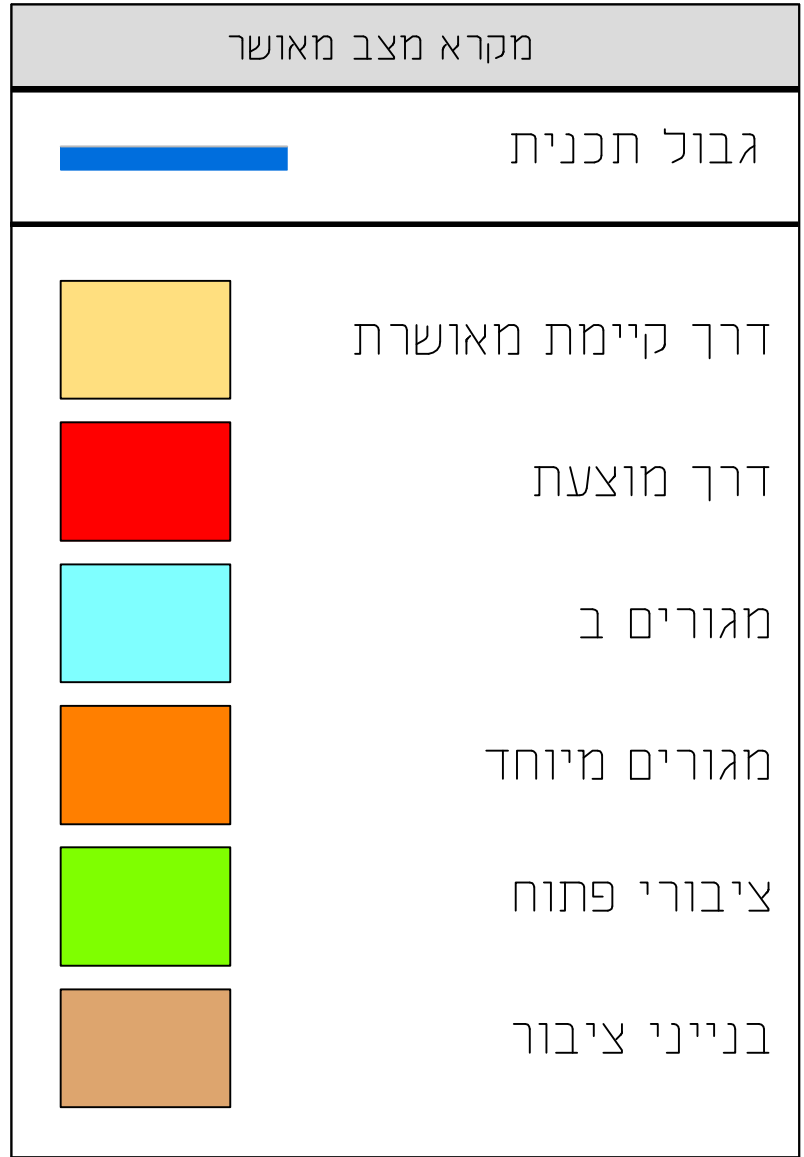
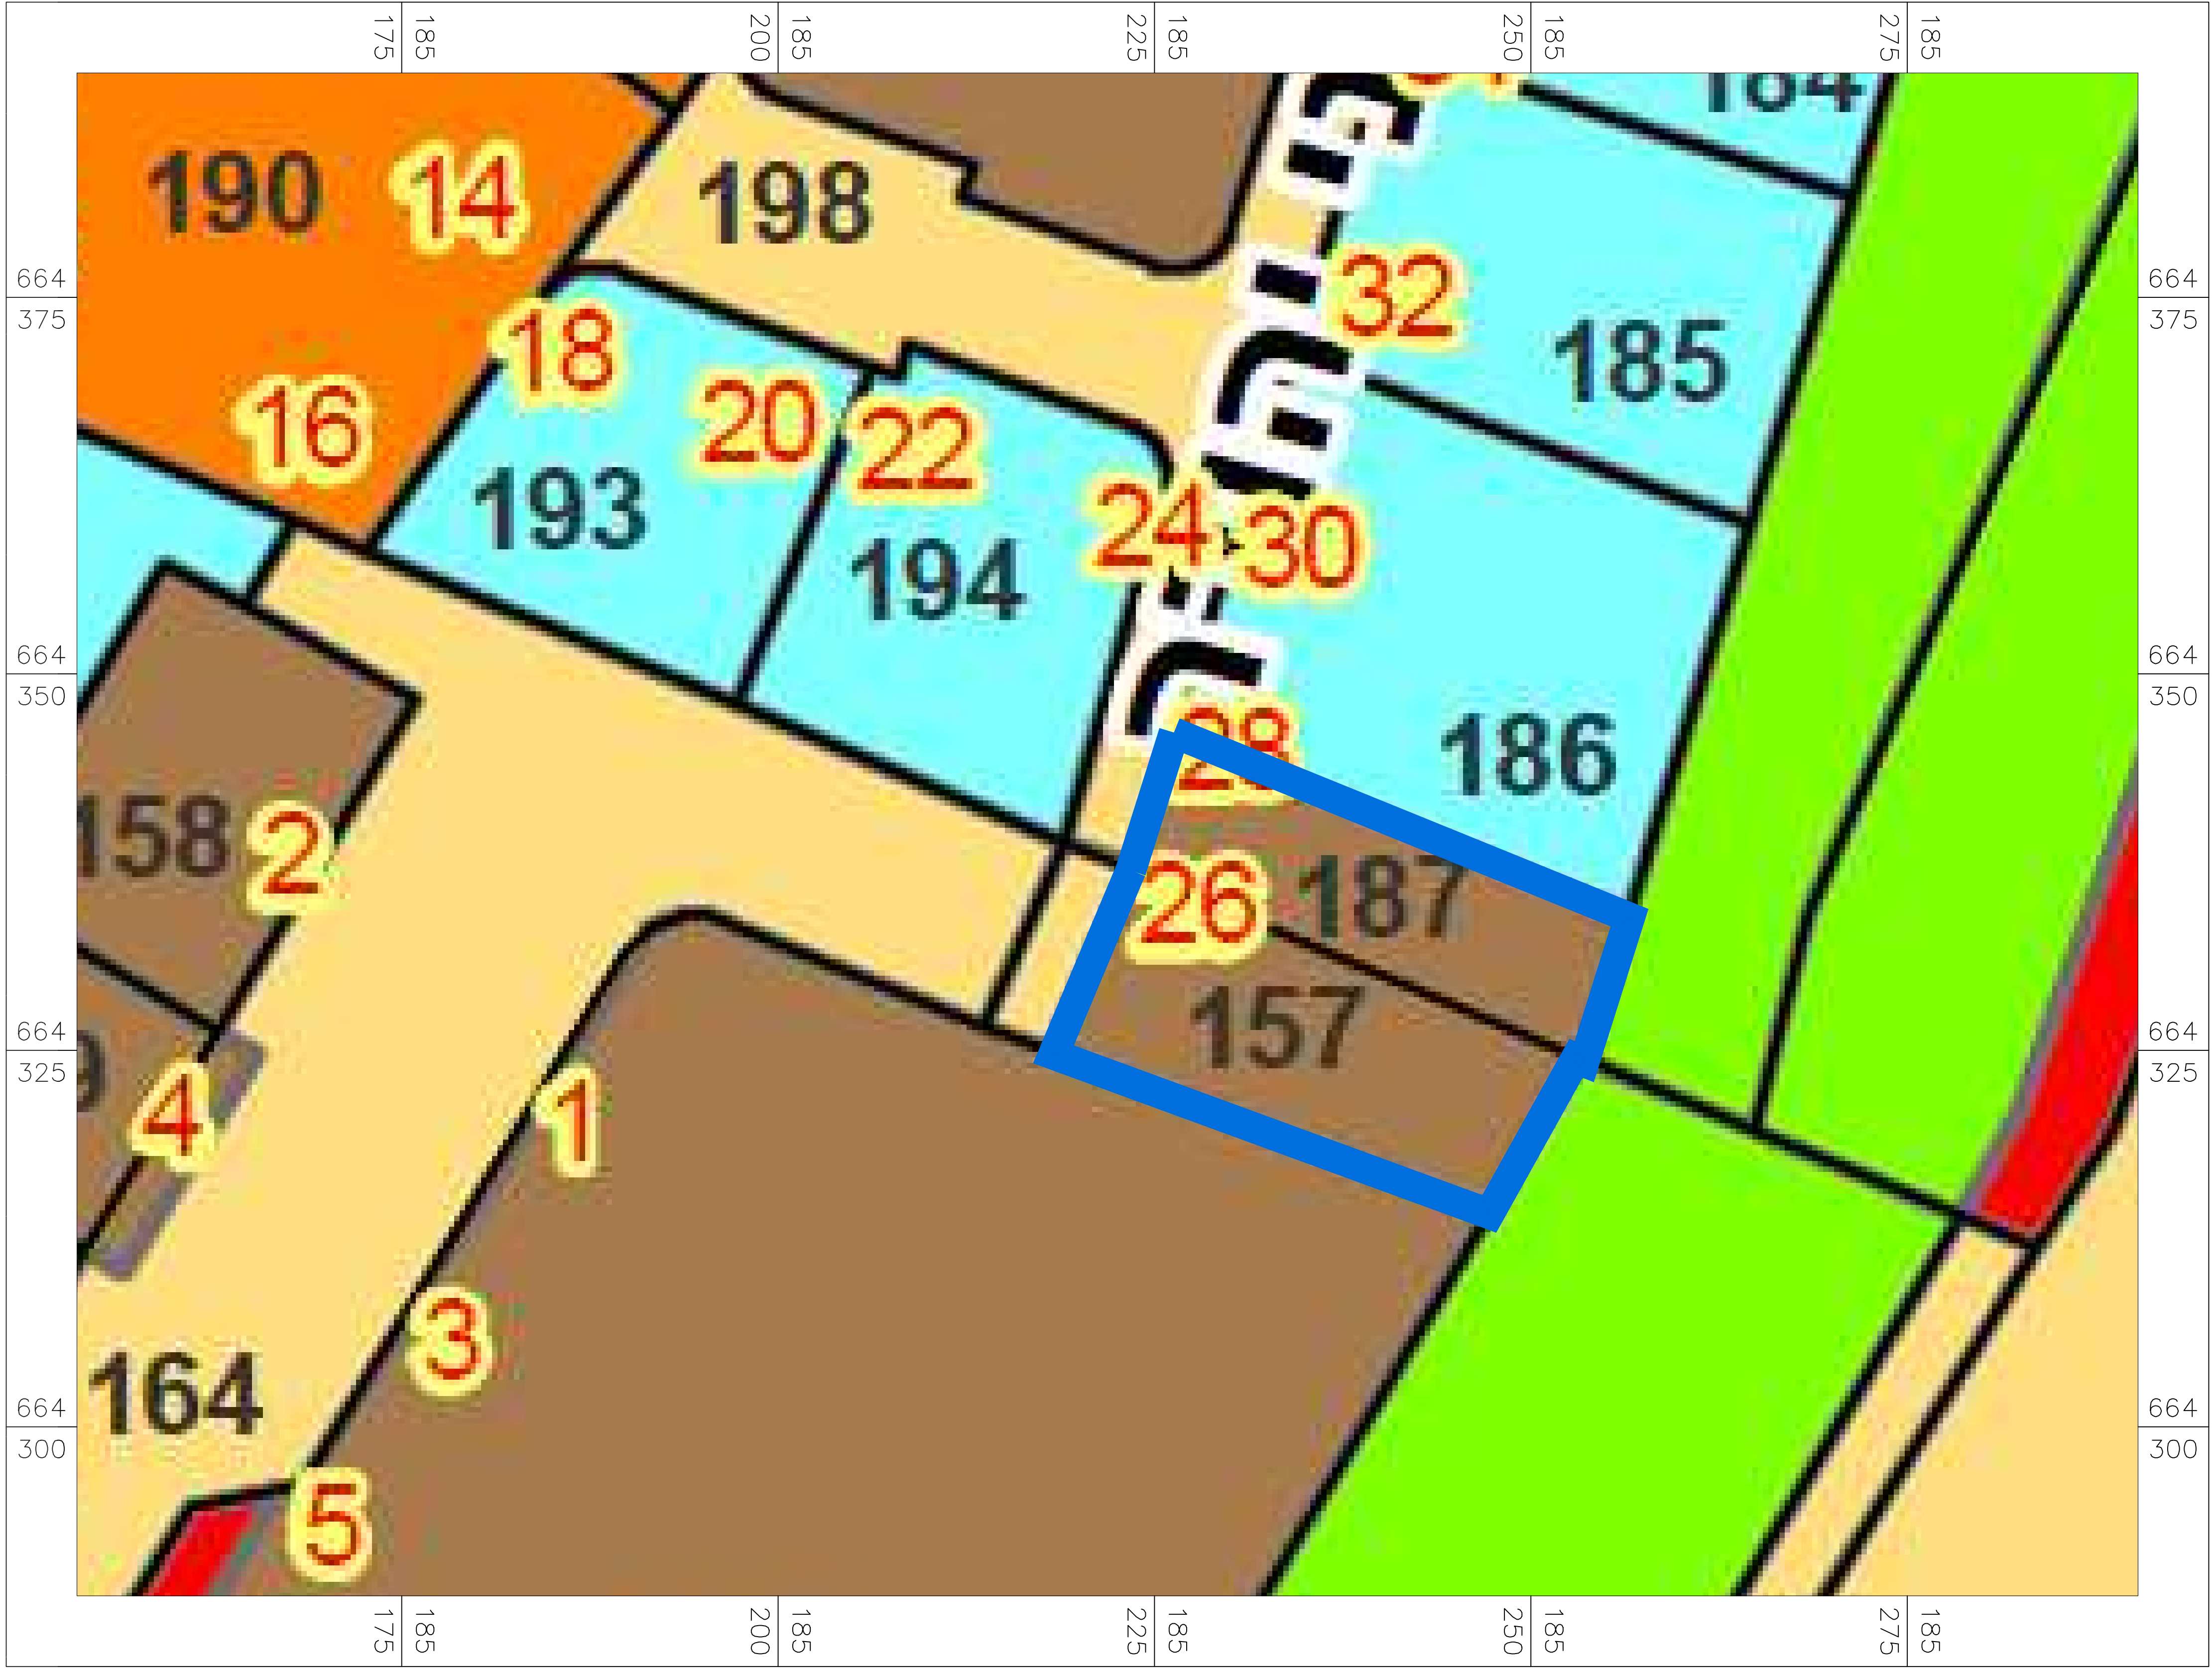
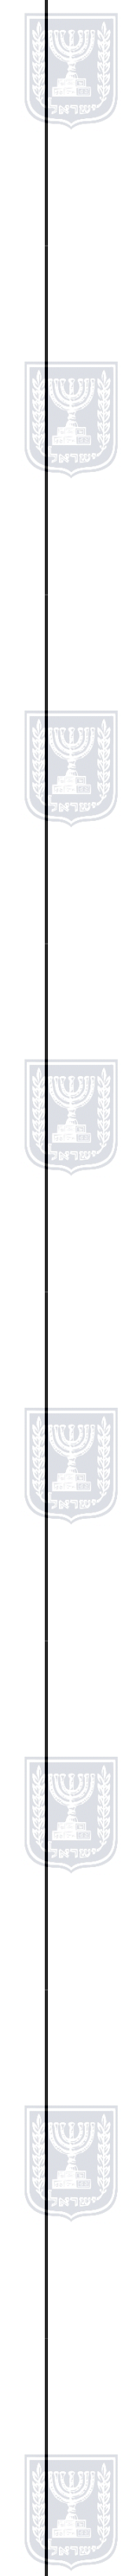
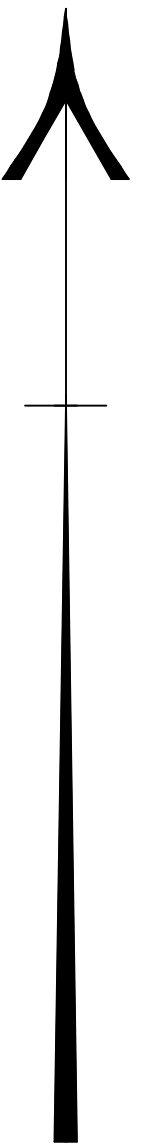
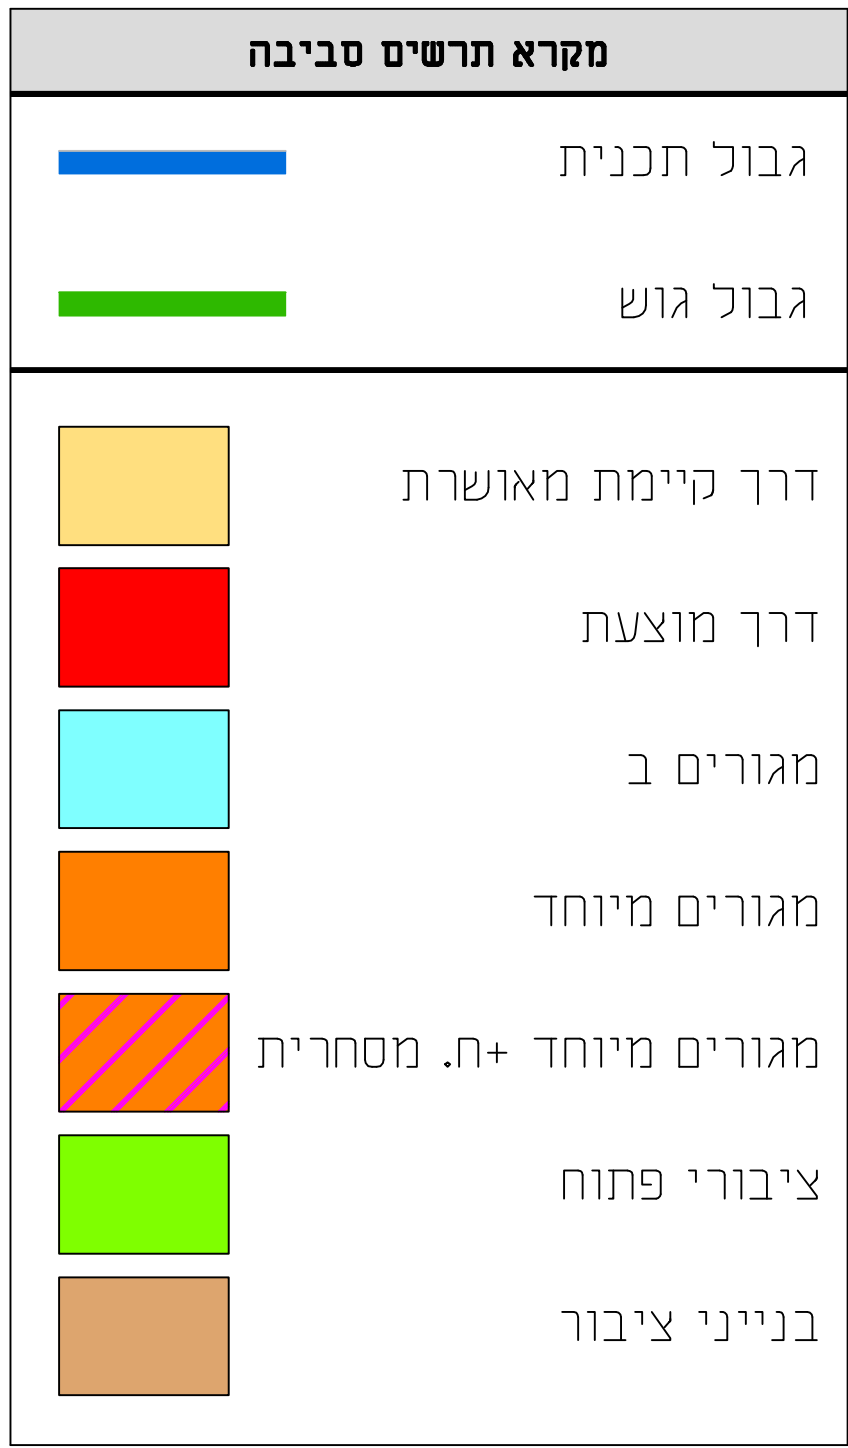


תשריט מצב מאושר
קנ"מ 1:250

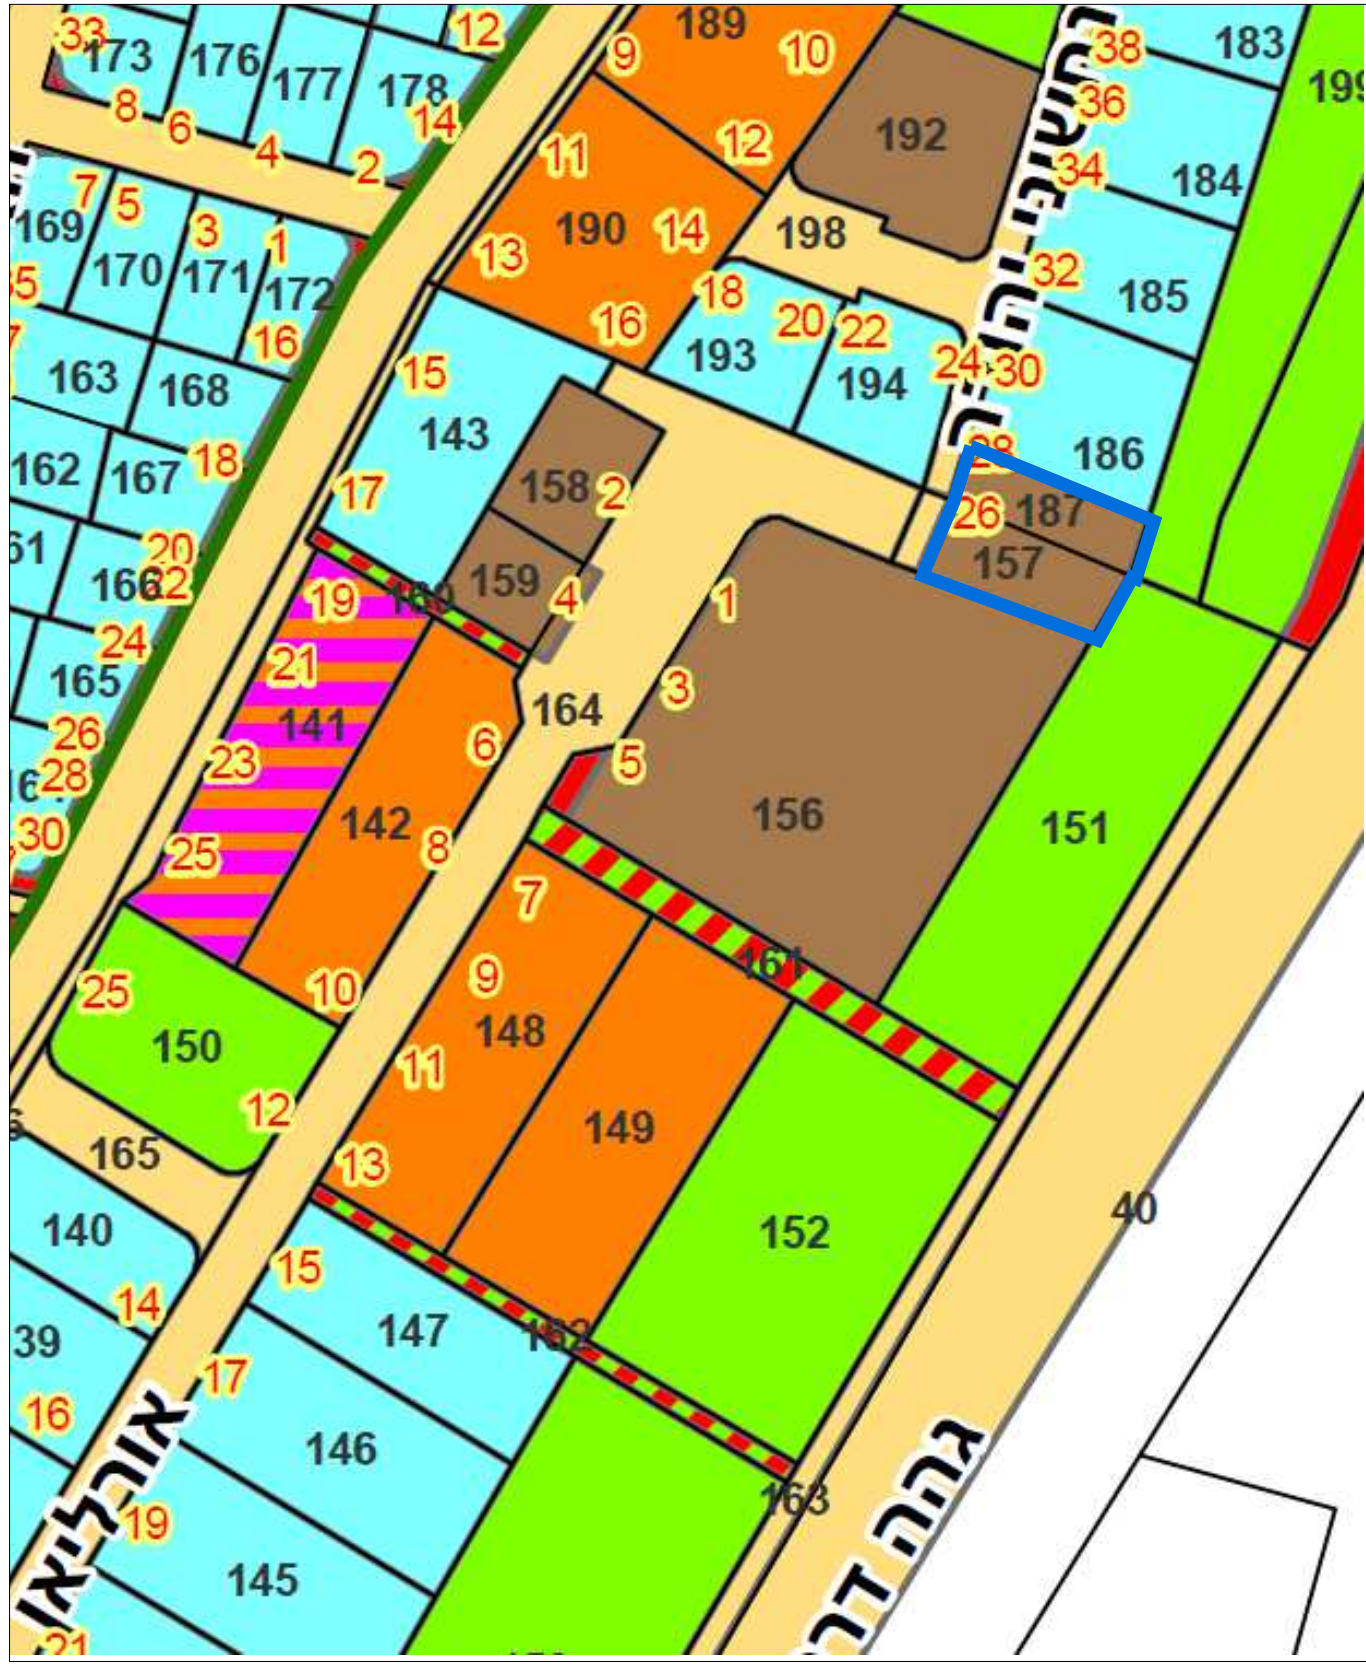

תרשים סביבה
קנ"מ 1:1250

תכנית מס' 501-0417329

שינוי ק"ב ברח' יהודה נחשוני 28

תכנית מפורטת

מצב מאושר

איחוד וחלוקה	סמכות ראשית	אופי התכנית
ללא	ועדה מקומית	תכנית שניתן מכוחה להוציא היתרים

מחוז :
מרחב תכנון מקומי :
רשות מקומית :
ישוב:

תל אביב
בני ברק
בני ברק
בני ברק

שטח התכנית :
קנה מידה:

710 מ"ר
1 : 250

גושים וחלקות בתכנית:

גוש	סוג הגוש	חלקות בשלמותן	חלקי חלקות
6188	מוסדר	187	157

שמות וחתימות :

מגיש התכנית	שם: עיריית בני ברק	תשריך חתימה:
	כתובת: ירושלים 58 בני ברק	
טלפון: 03-5776159	דוא"ל:	

עורך התכנית	שם: קרייזמן אדריכלים	תשריך חתימה:
	כתובת: מ.ר 37304	
טלפון: 03-6163514	דוד המלך 6 בני ברק	דוא"ל: kraizman@net.net.il

בעלי הזכויות בקרקע	שם: עיריית בני ברק	תשריך חתימה:
	כתובת: ירושלים 58 בני ברק	
טלפון: 03-5776159	דוא"ל:	