


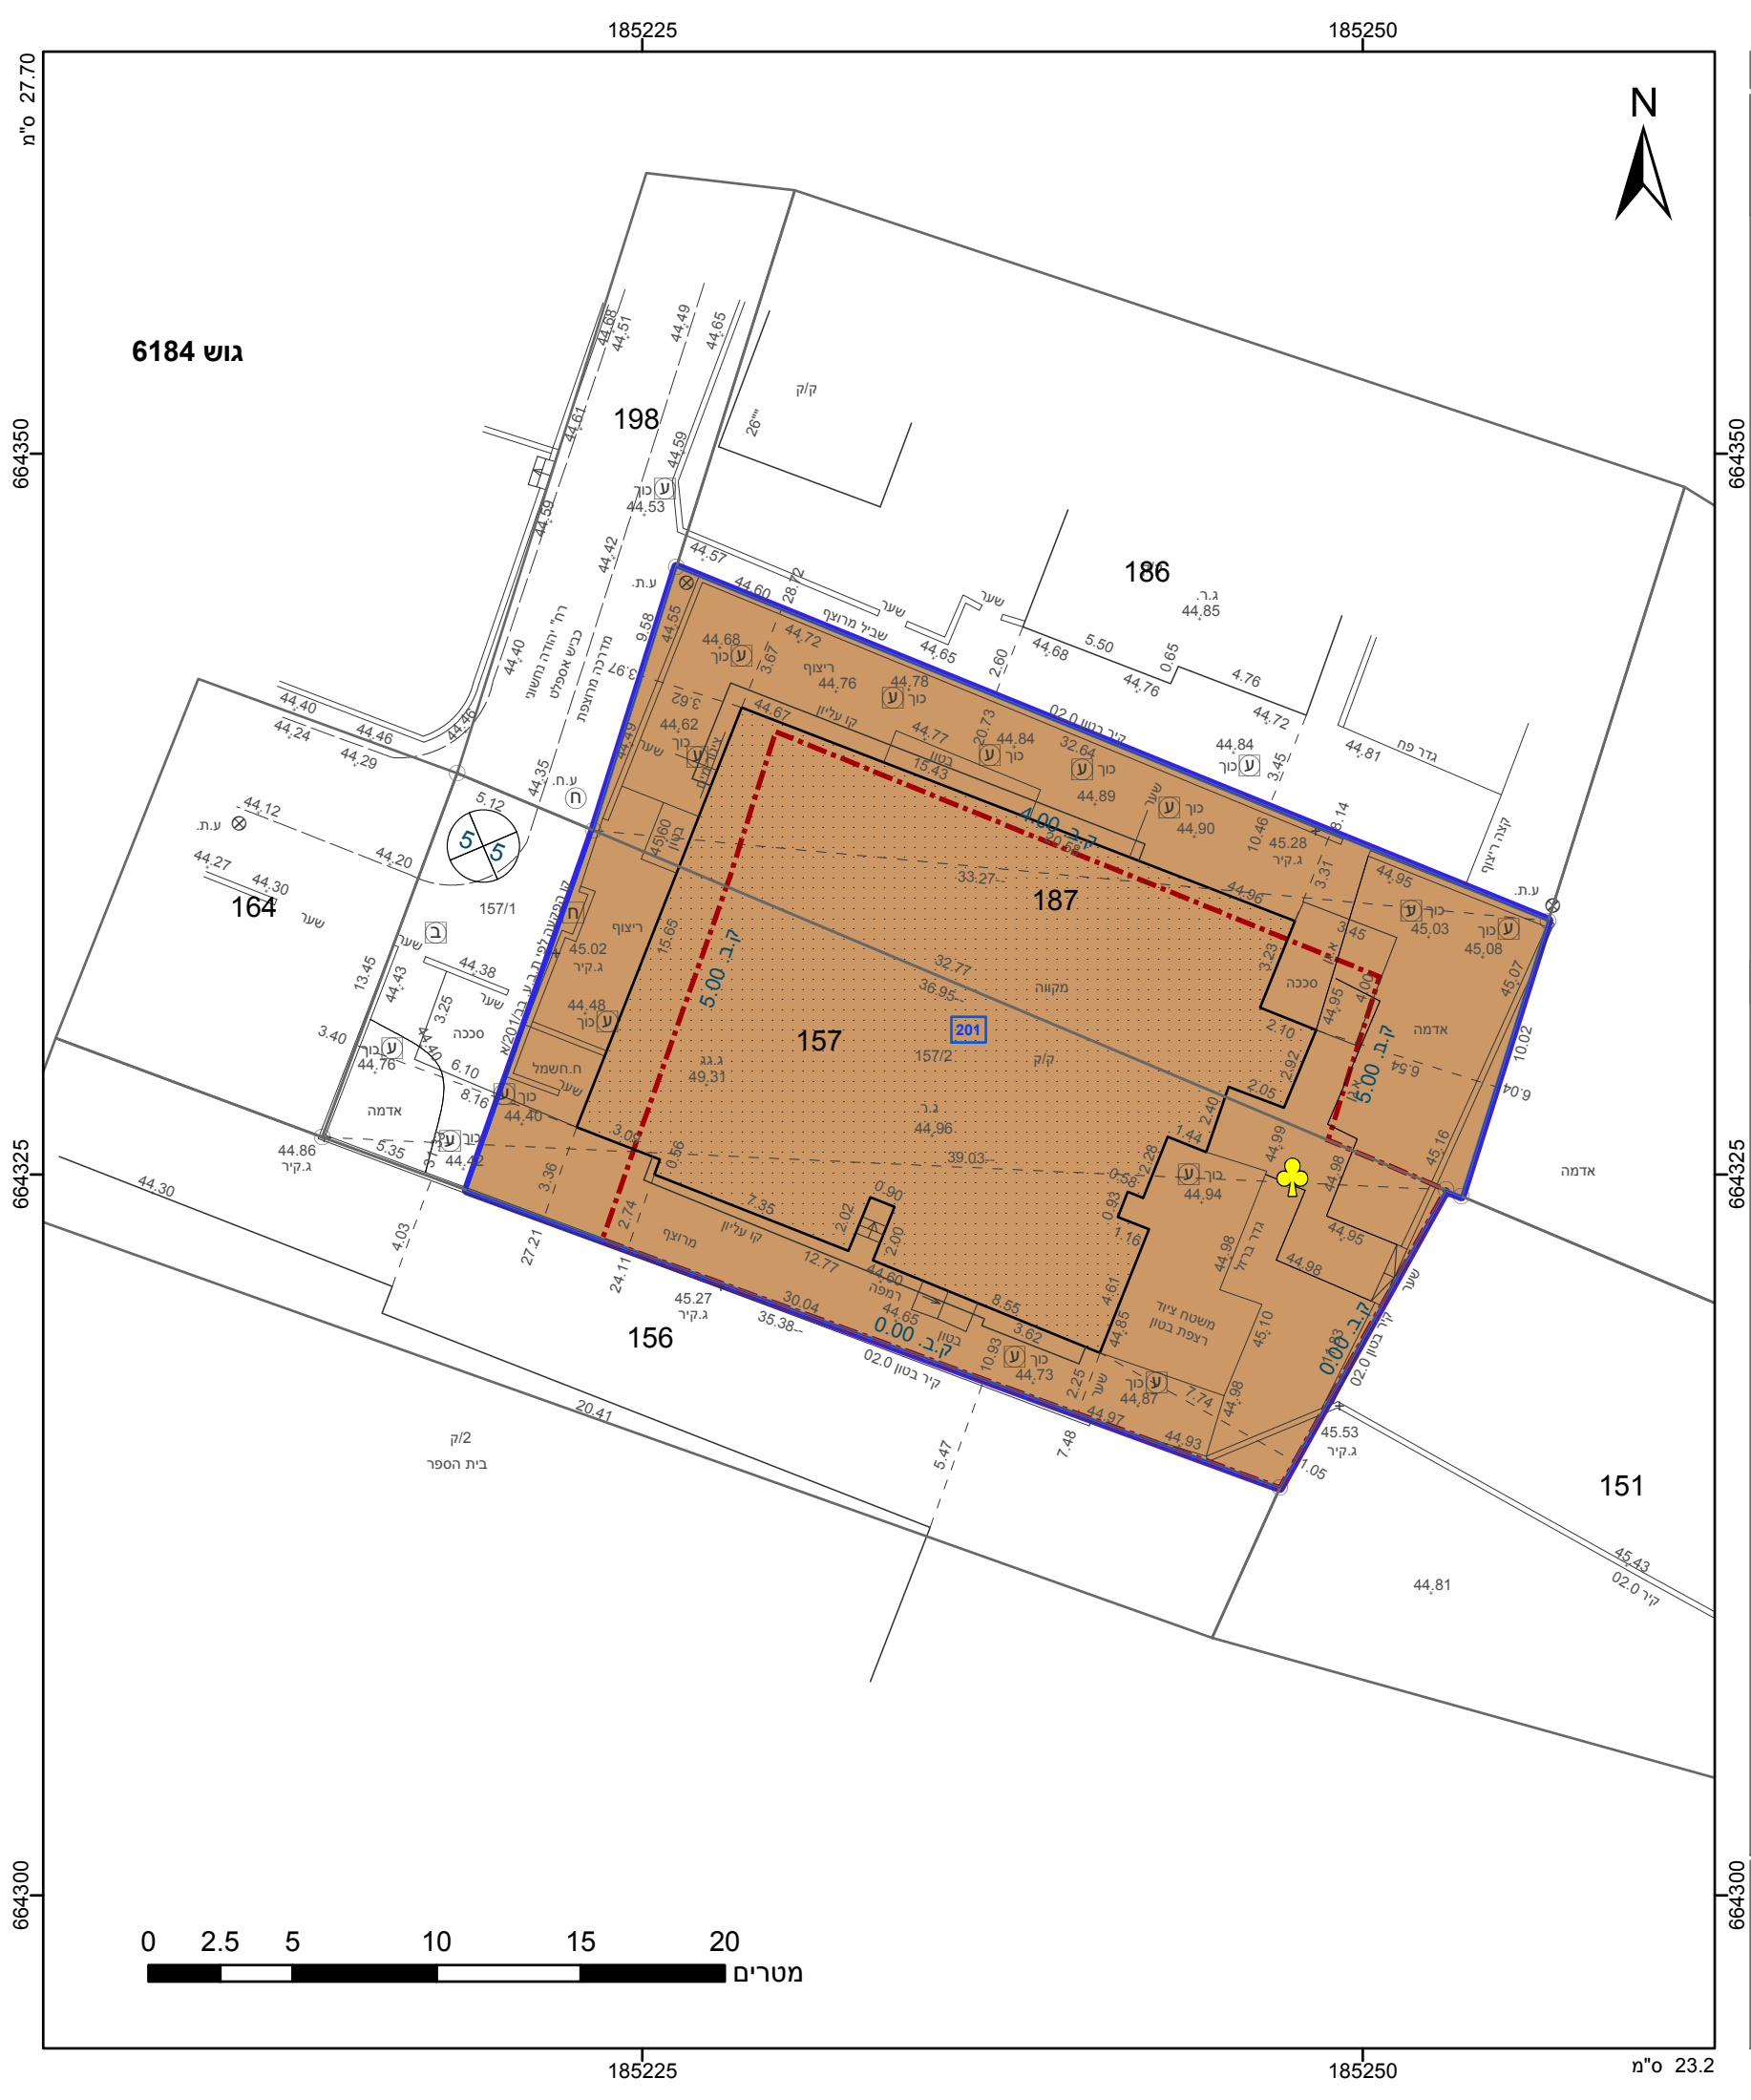

מקרא

גבול התכנית

גוש 1234

גבול גוש ומספרו

גבול חלקה ומספרה

תא שטח ומספרו

מספר הדרך

קווי בנין

רחוב הדרך

מבנים ומוסדות ציבור

קו-בנין

עץ/עצים לעקירה

אישורים

הריני מצהיר בזאת כי המפה הטופוגרפית/המצבית המהווה רקע לתכנית זו, נערכה על ידי ביום 2.3.16 והיא הוכנה לפי הוראות נוהל מבא"ת ובהתאם להוראות החוק ולתקנות המודדים שבתוקף. דיוק הקו הכחול והקדסטר: מדידה אנליטית מלאה ברמת תצ"ר

1055

מספר רישיון

תאריך

דרונב ירוסלב

שם המודד

חתימה

חוק התכנון והבנייה, התשכ"ה - 1965
תכנית מפורטת

מס' 501-0417329

שינוי ק"ב ברח' יהודה
נחשוני 28

תשריט מצב מוצע

גיליון 1 מתוך 1

מחוז	תל-אביב
מרחב תכנון מקומי	בני ברק
רשות מקומית	בני ברק
ישוב	בני ברק
תכנית בסמכות	מקומית
איחוד וחלוקה	ללא איחוד וחלוקה
היתרים או הרשאות	תכנית שמכוחה ניתן להוציא היתרים או הרשאות
מונה תדפיס התשריט	3
מועד הפקדה	11/01/2018
שטח התכנית	0.71 דונם
קנה מידה	1:250

שמות*

מגיש תכנית	רשות מקומית תאגיד: עיריית בני ברק
עורך ראשי	פרל קרייזמן תאגיד:
יום	רשות מקומית תאגיד: עיריית בני ברק

בבעלות מדינה

תאגיד: רשות מקרקעי ישראל

בבעלות רשות מקומית

תאגיד: עיריית בני ברק

טבלת גושים וחלקות*

מספר גוש	חלק/כל הגוש	מספרי חלקות בשלמותן	מספרי חלקות בחלקיותן
6184	חלק	187	157

הרשימה המלאה מפורטת בהוראות התכנית / בהודעה שפורסמה בעיתונות וברשומות

תרשים התמצאות 1:1500

שנת צילום אוויר: 2015

גרסת מערכת 12.2015