


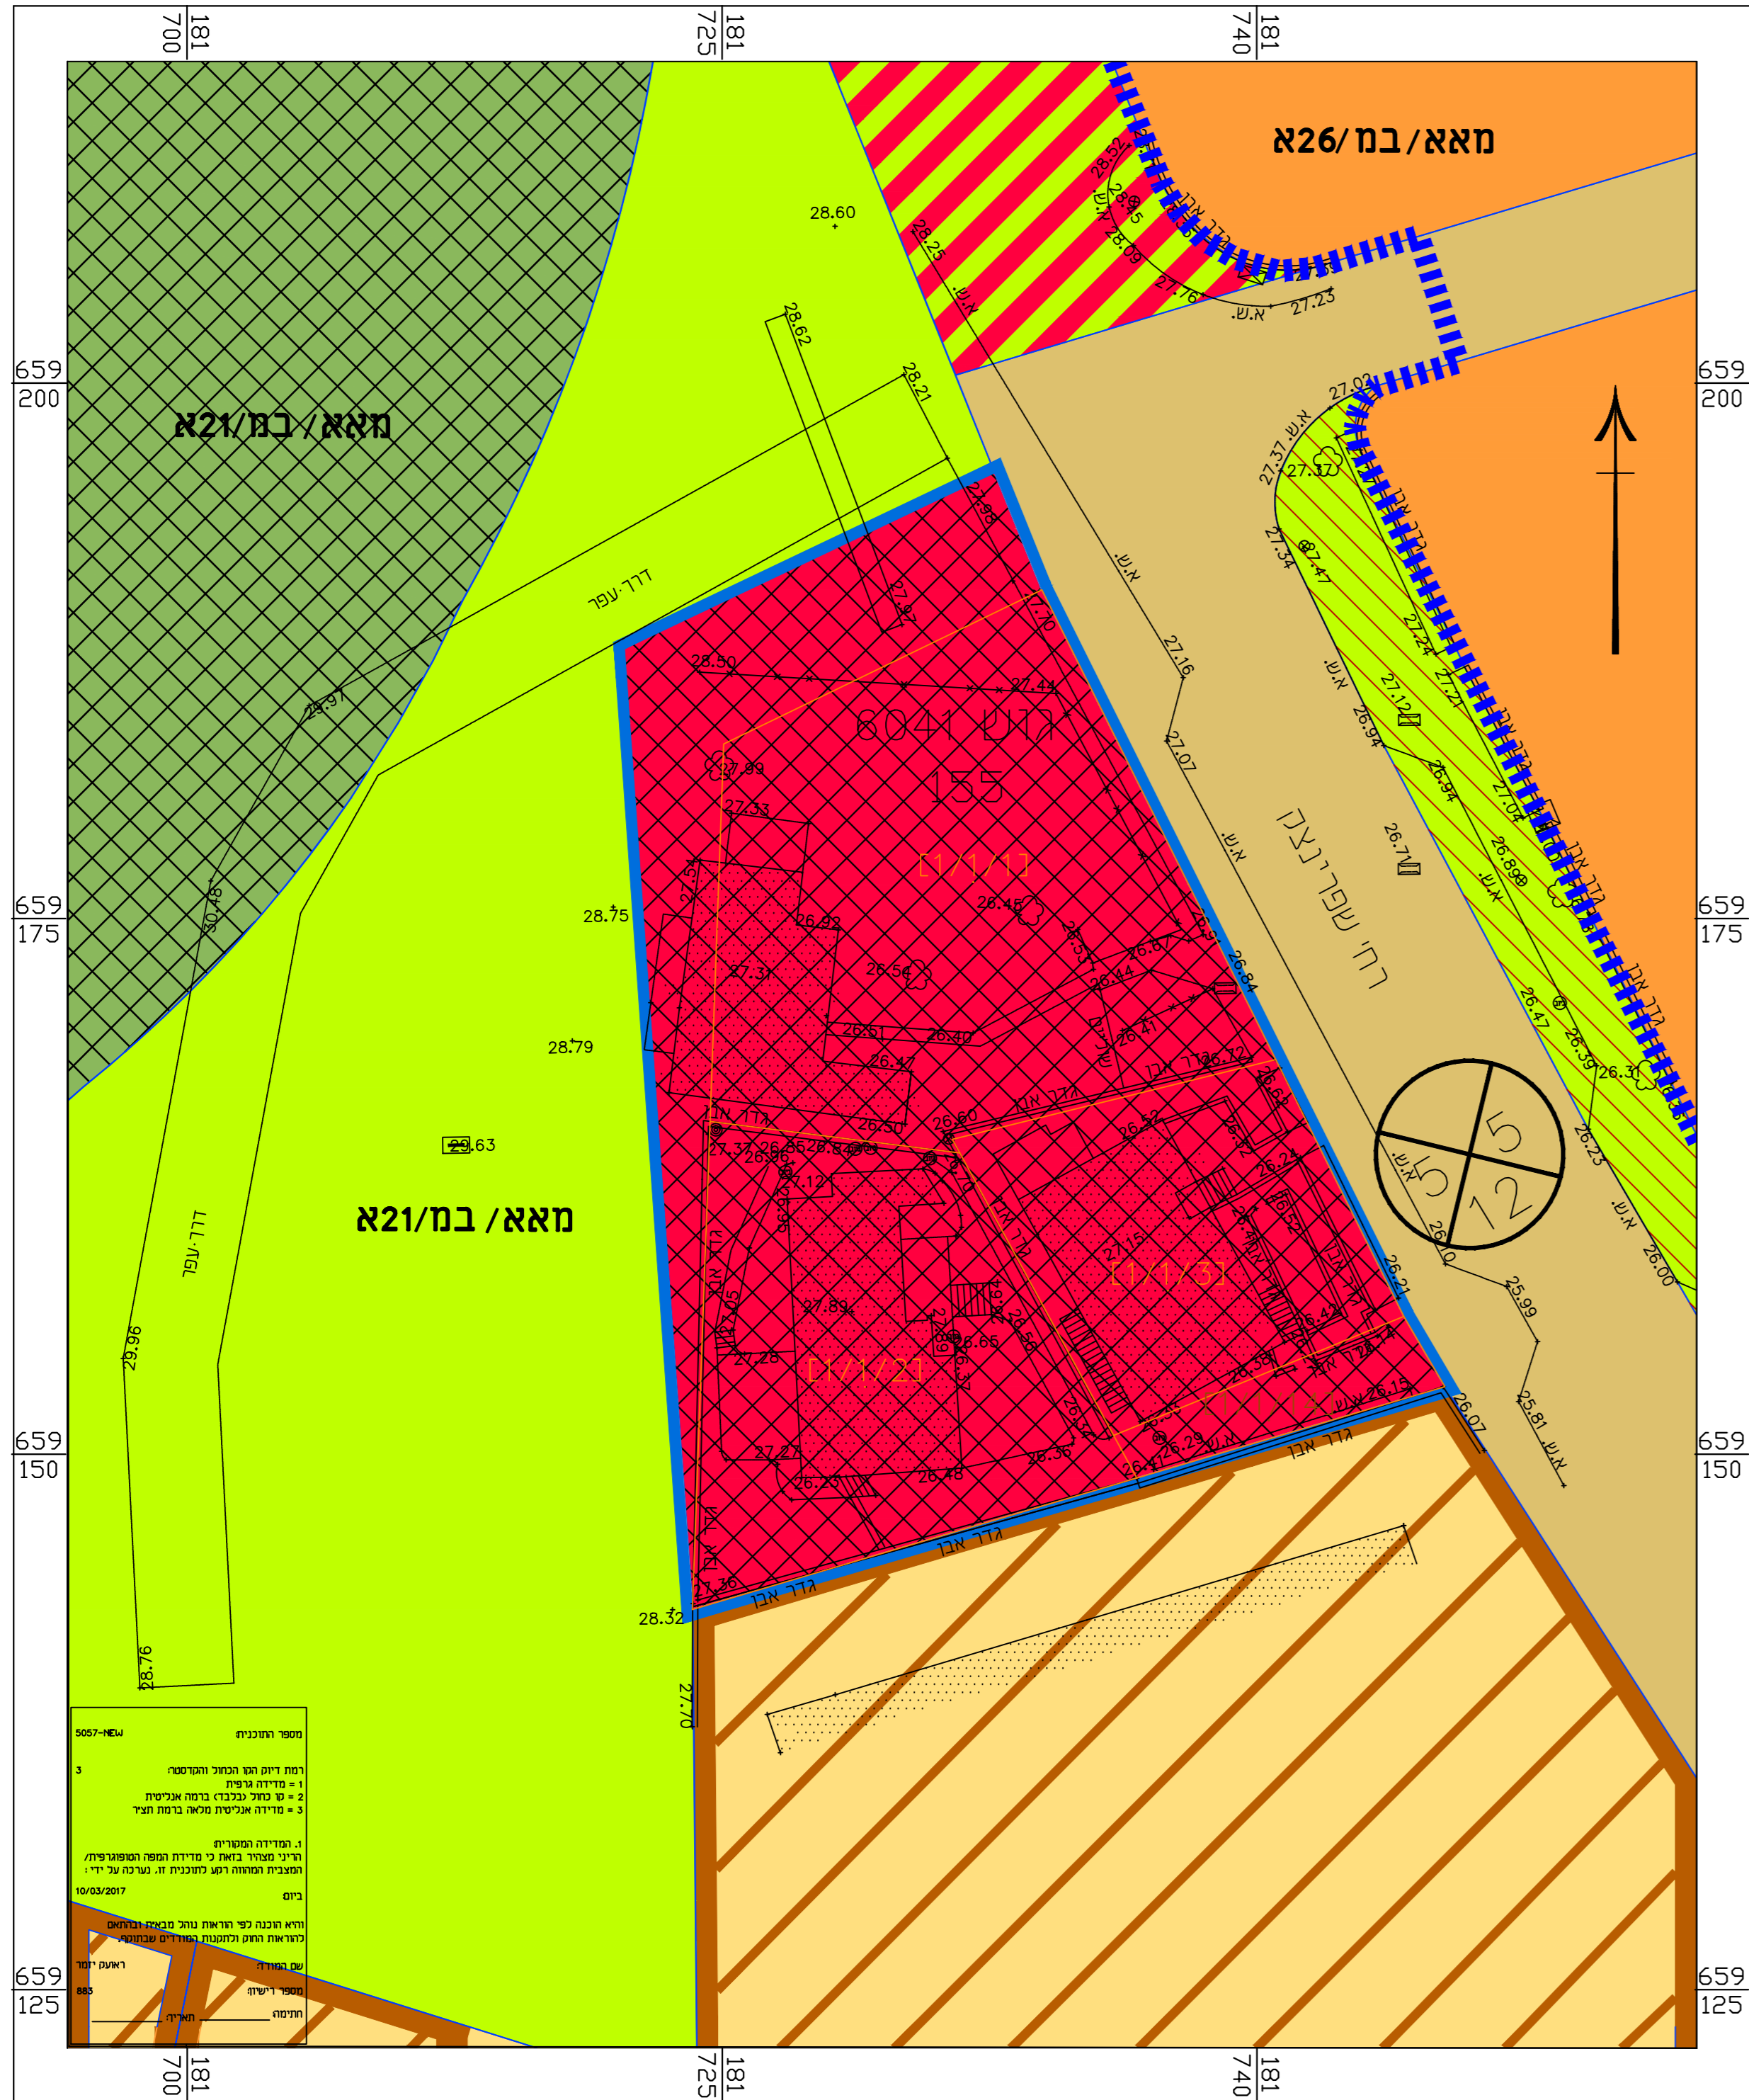


# קנה מידה 1:250


# מצב מאושר



# תרשים התמצאות 1:5000

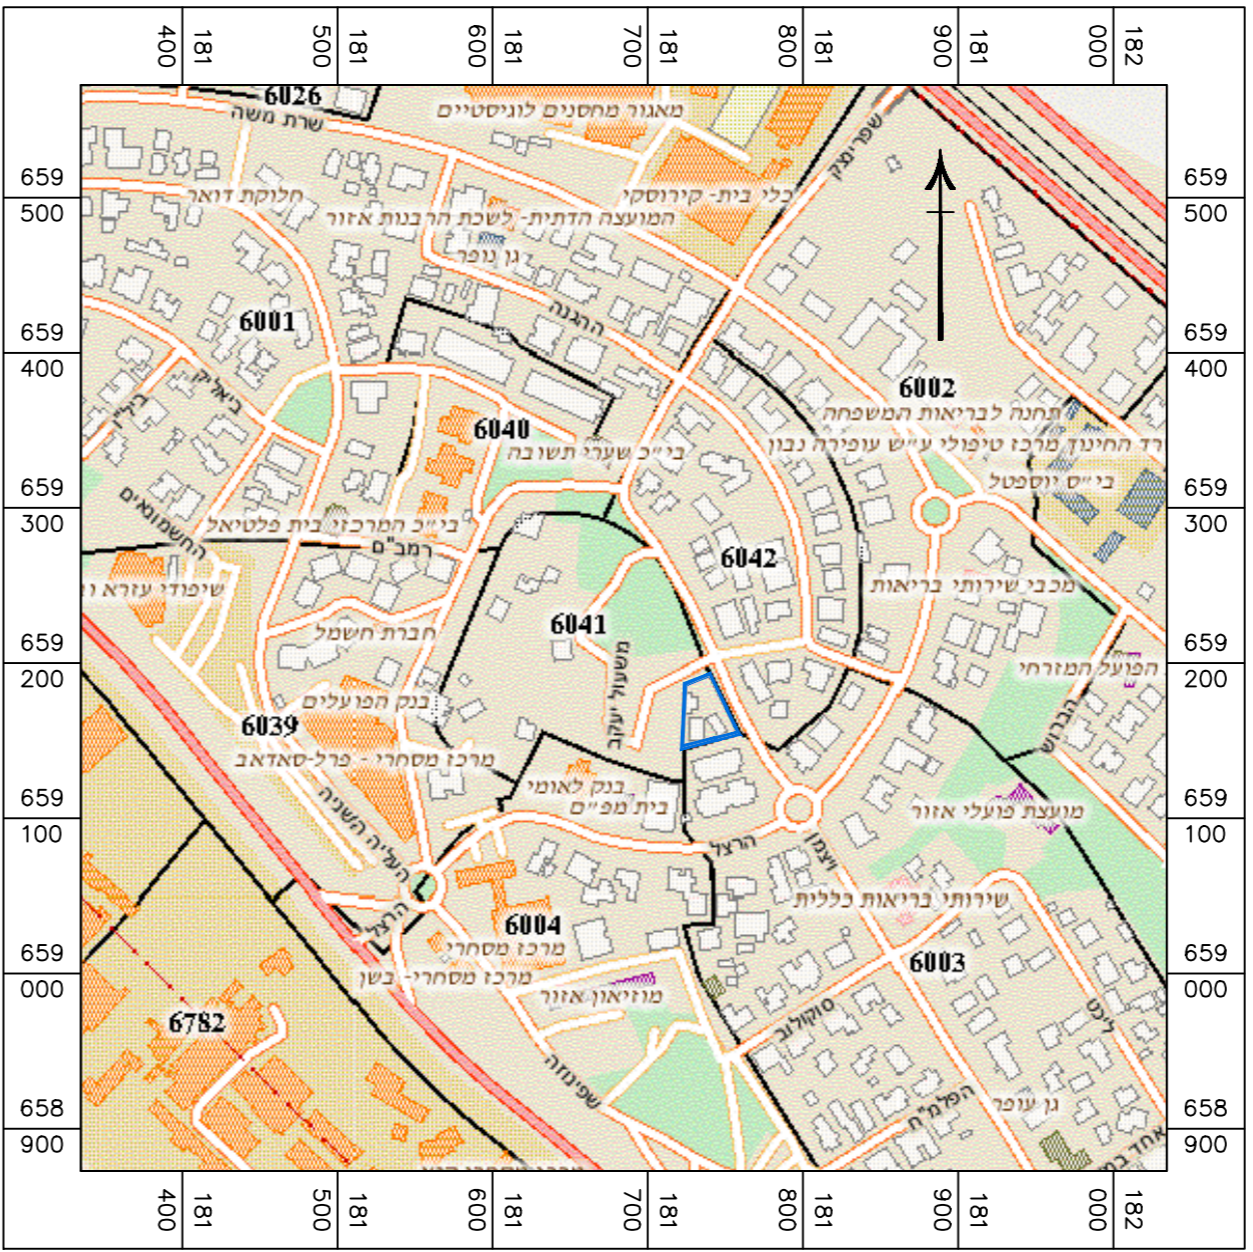

# תב"ע מא/במ/21 קנה מידה 1:2500

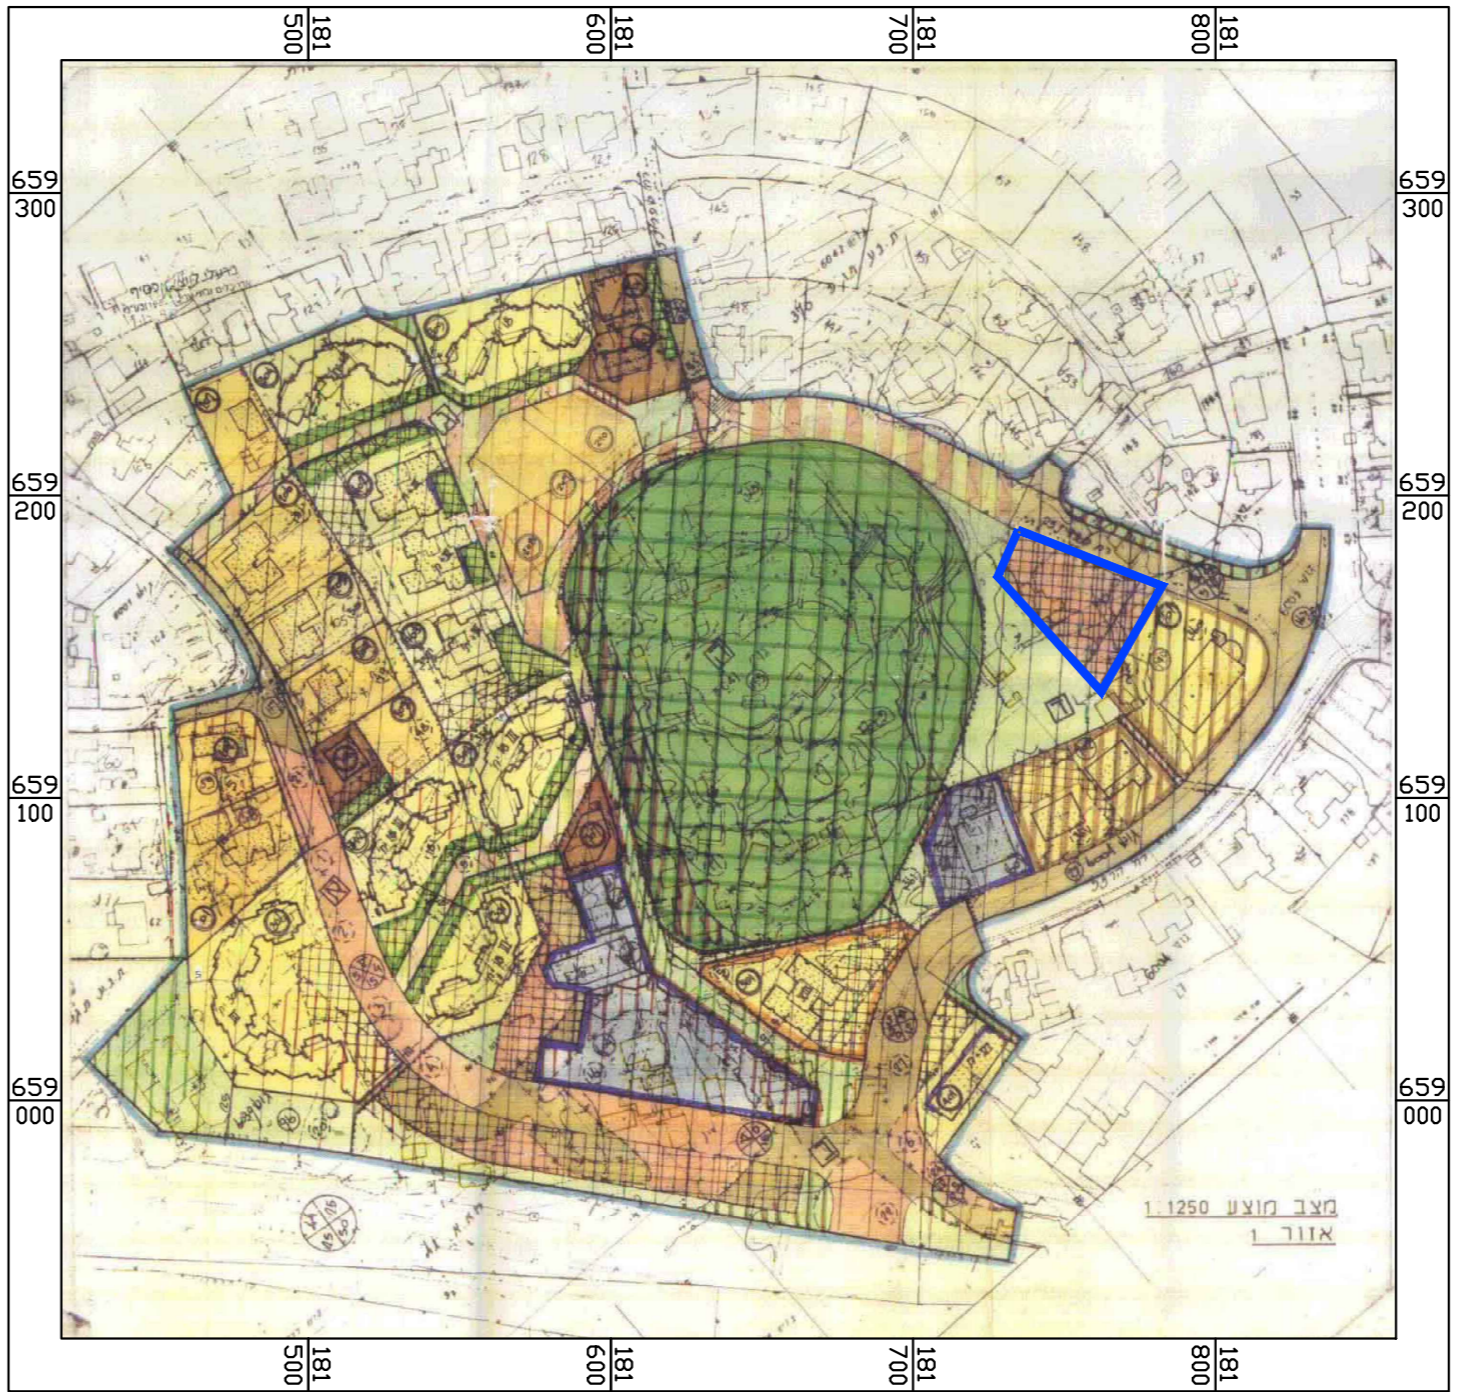

# מצב מאושר

מס' 554-0179978

**אזור רח' שפרינצק 24**  
**מא/246**

נספח לתשריט גליון 1 מתוך 1

תחולה	מנחה
תיאור	תוכניות מאושרות
תאריך עריכת הנספח	7/10/2017

רשימת התרשימים	קנ"מ
תרשים מצב מאושר	1:250
תרשים התמצאות	1:5000
תב"ע מא/במ/21	1:2500

# שמות וזחתימות:

עורך הנספח	שם: רוסמן אדריכלים בע"מ	חתימה: אריאל אירינה רוסמן 87835
	אריאל אירינה תאגיד: 87835	