



מצב מאושר קנ"מ 1:1000

- גבול חמית
- גבול חוכנית מאשרת
- גבול מחסם ומספר
- מגורים נ"י
- מגורים נ"י
- מגרש מיוחד והסל
- מסחר
- אזור מגורים מיוחד ו
- חבנה ציבור
- שטח ציבורי פתוח
- שביל
- דרך מאשרת
- חדרים מגבלות משרד הבטיחות
- ציר מערכת השעת תונים
- גבול חלקה ומספרה
- גבול גוש ומספרו
- מספר הדרך
- קו בניין
- רוחב הדרך
- מספר קומות
- מספר יחיד

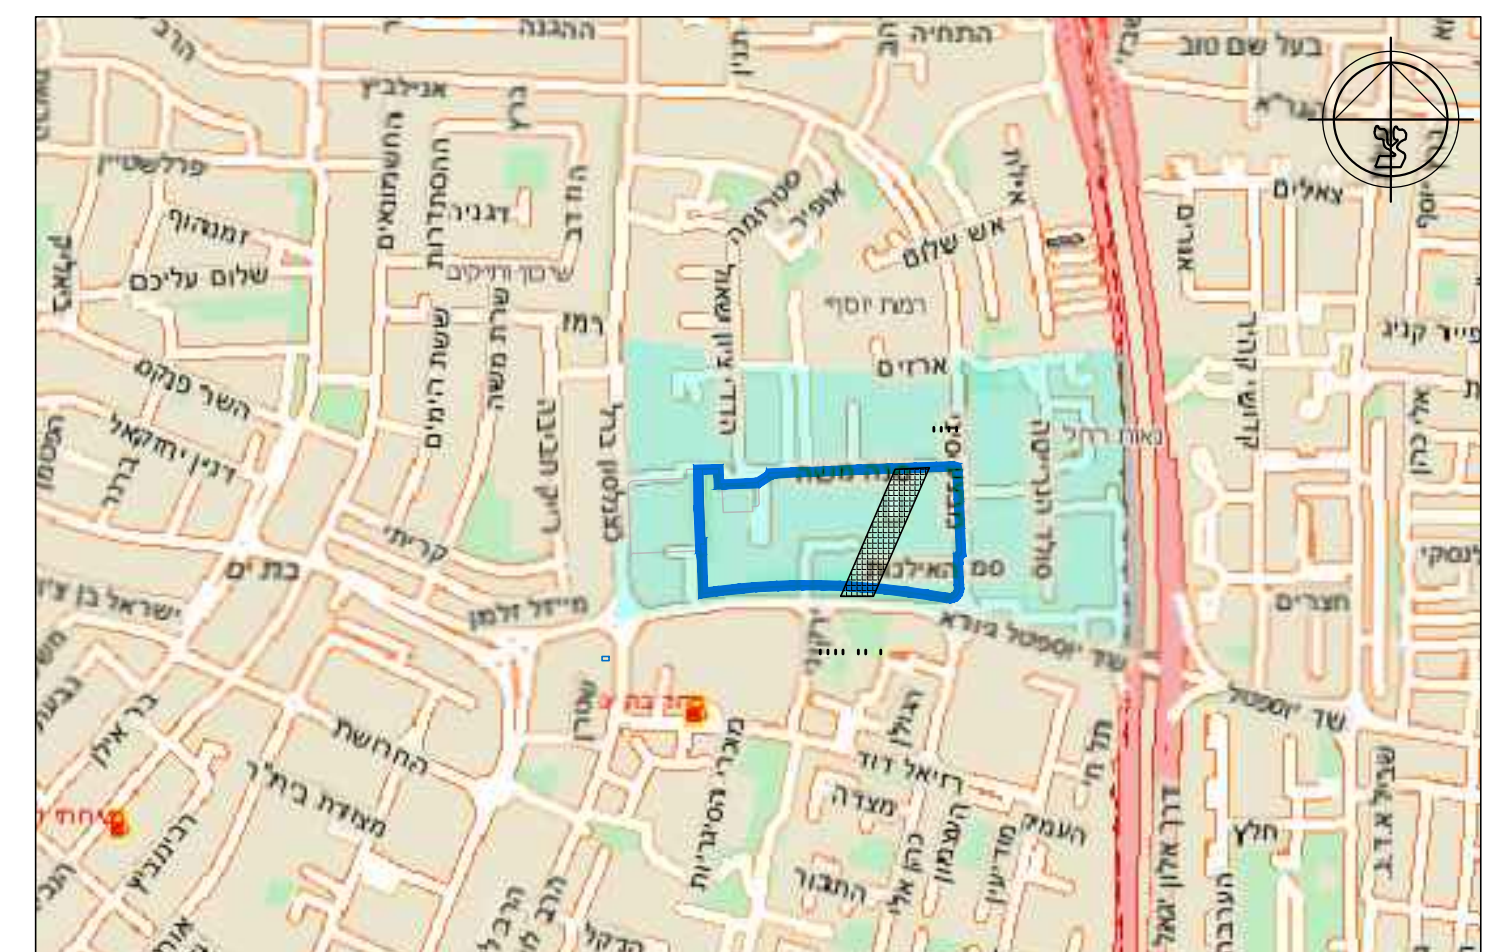

תרשים התמצאות קנ"מ 1:10000

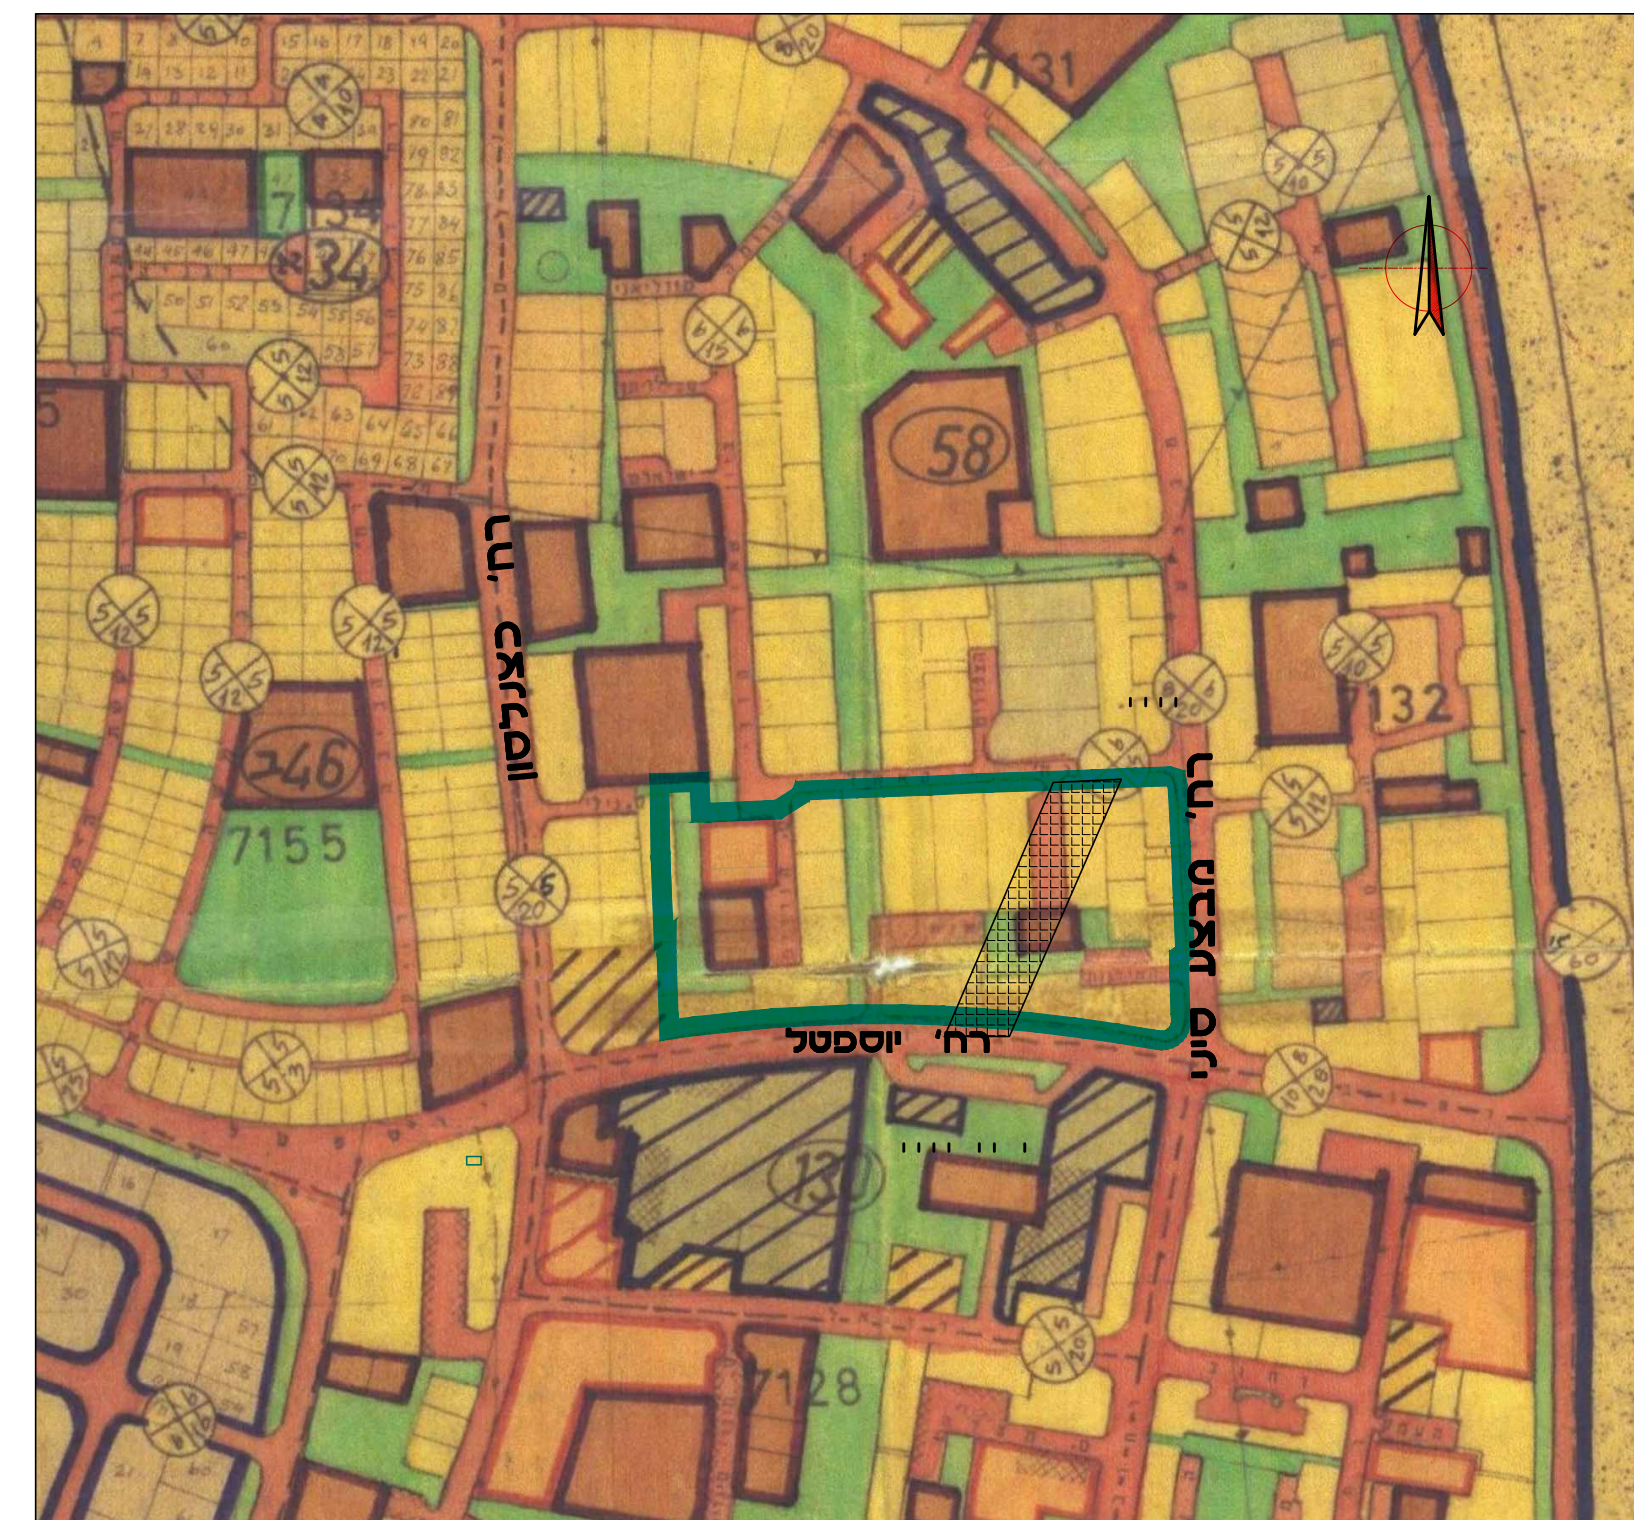

תכנית סביבה קנ"מ 1:5000

- גבול חמית
- מגורים נ"י
- מסחר
- אזור מגורים מיוחד ו
- חבנה ציבור
- שטח ציבורי פתוח
- שביל
- מגרש מיוחד - והסל
- דרך מצעת
- מספר הדרך
- קו בניין
- רוחב הדרך

חוק התכנון והבנייה, התשכ"ה - 1965
תכנית מתאר מקומית

מס' 502-0189183

ב"א 496 - ציר יוספטל

מצב מאושר גליון 1 מתוך 1

קני"מ	שם חנופח
1:1000	מצב מאושר
1:5000	תכנית סביבה
1:10000	תרשים התמצאות

תאריך: 11.01.18

שמות וחתימות:

ערך חתוכית	שם:	יאב השמטוני	חתימה:
	תאריך:	ד.ס. בניין ערים	