

מו' 501-0319418

**תוספת דירת גג לבניין
קאים ברכ' עוזיאל 10**


תשריט מצב מוצע	
טל-אביב	מחוז
בני ברק	מרחוב תכנון מקומי
בני ברק	ישוב
מוקומית	תכנית בסמכות
איחוד וולקה	לא איחוד וולקה
היתרים או הרשות	תכנית שמכוחה ניתן להוציא היתרדים או הרשות
2	מינה תפיס התשריט
15:18	מועד הפקה
07/05/2017	1:250 שטח התכנית
1:250	קנה מידה
0.573	שטח הראשי
מיכאל פרנקל	מגיש תכנית
פרל קריימן	תאגיד:
ערוך ראשי	

דירות בבני ע"י עד שמיען שגיא
תאגיד:

טבלת גושים וחלוקת*			
מספר גוש	חלק/ כל הגוש	מספר חלקות בחלקות	מספר חלקות בשלםותן
6190	חלק	113	


* הרשימה המלאה מפורטת בהוראות התכנית / בהודעה שפורסמה בעיתונות וברשומות

תרשים התמצאות 1:1500

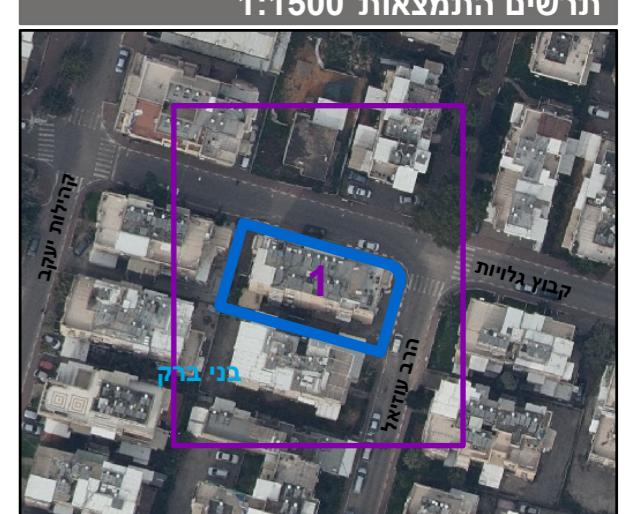

הרי מצריך בזאת כי המפה הטופוגרפית/המצביה המהווה רקע לתכנית זו,
נרכאה על ידי ביום 7.2.16 והוא הוכנה לפי הוראות נוהל מא"ת
ובהתאם להוראות החוקן ולתקנות המודדים שבתקף. דיקן הוקן הכהן
והקדסטרה: מדייר אכילייה מלאה ברמת תע"ר

1055 מספר רישוי
דרונב' ירושלים שם המדריך
תאריך חתימה

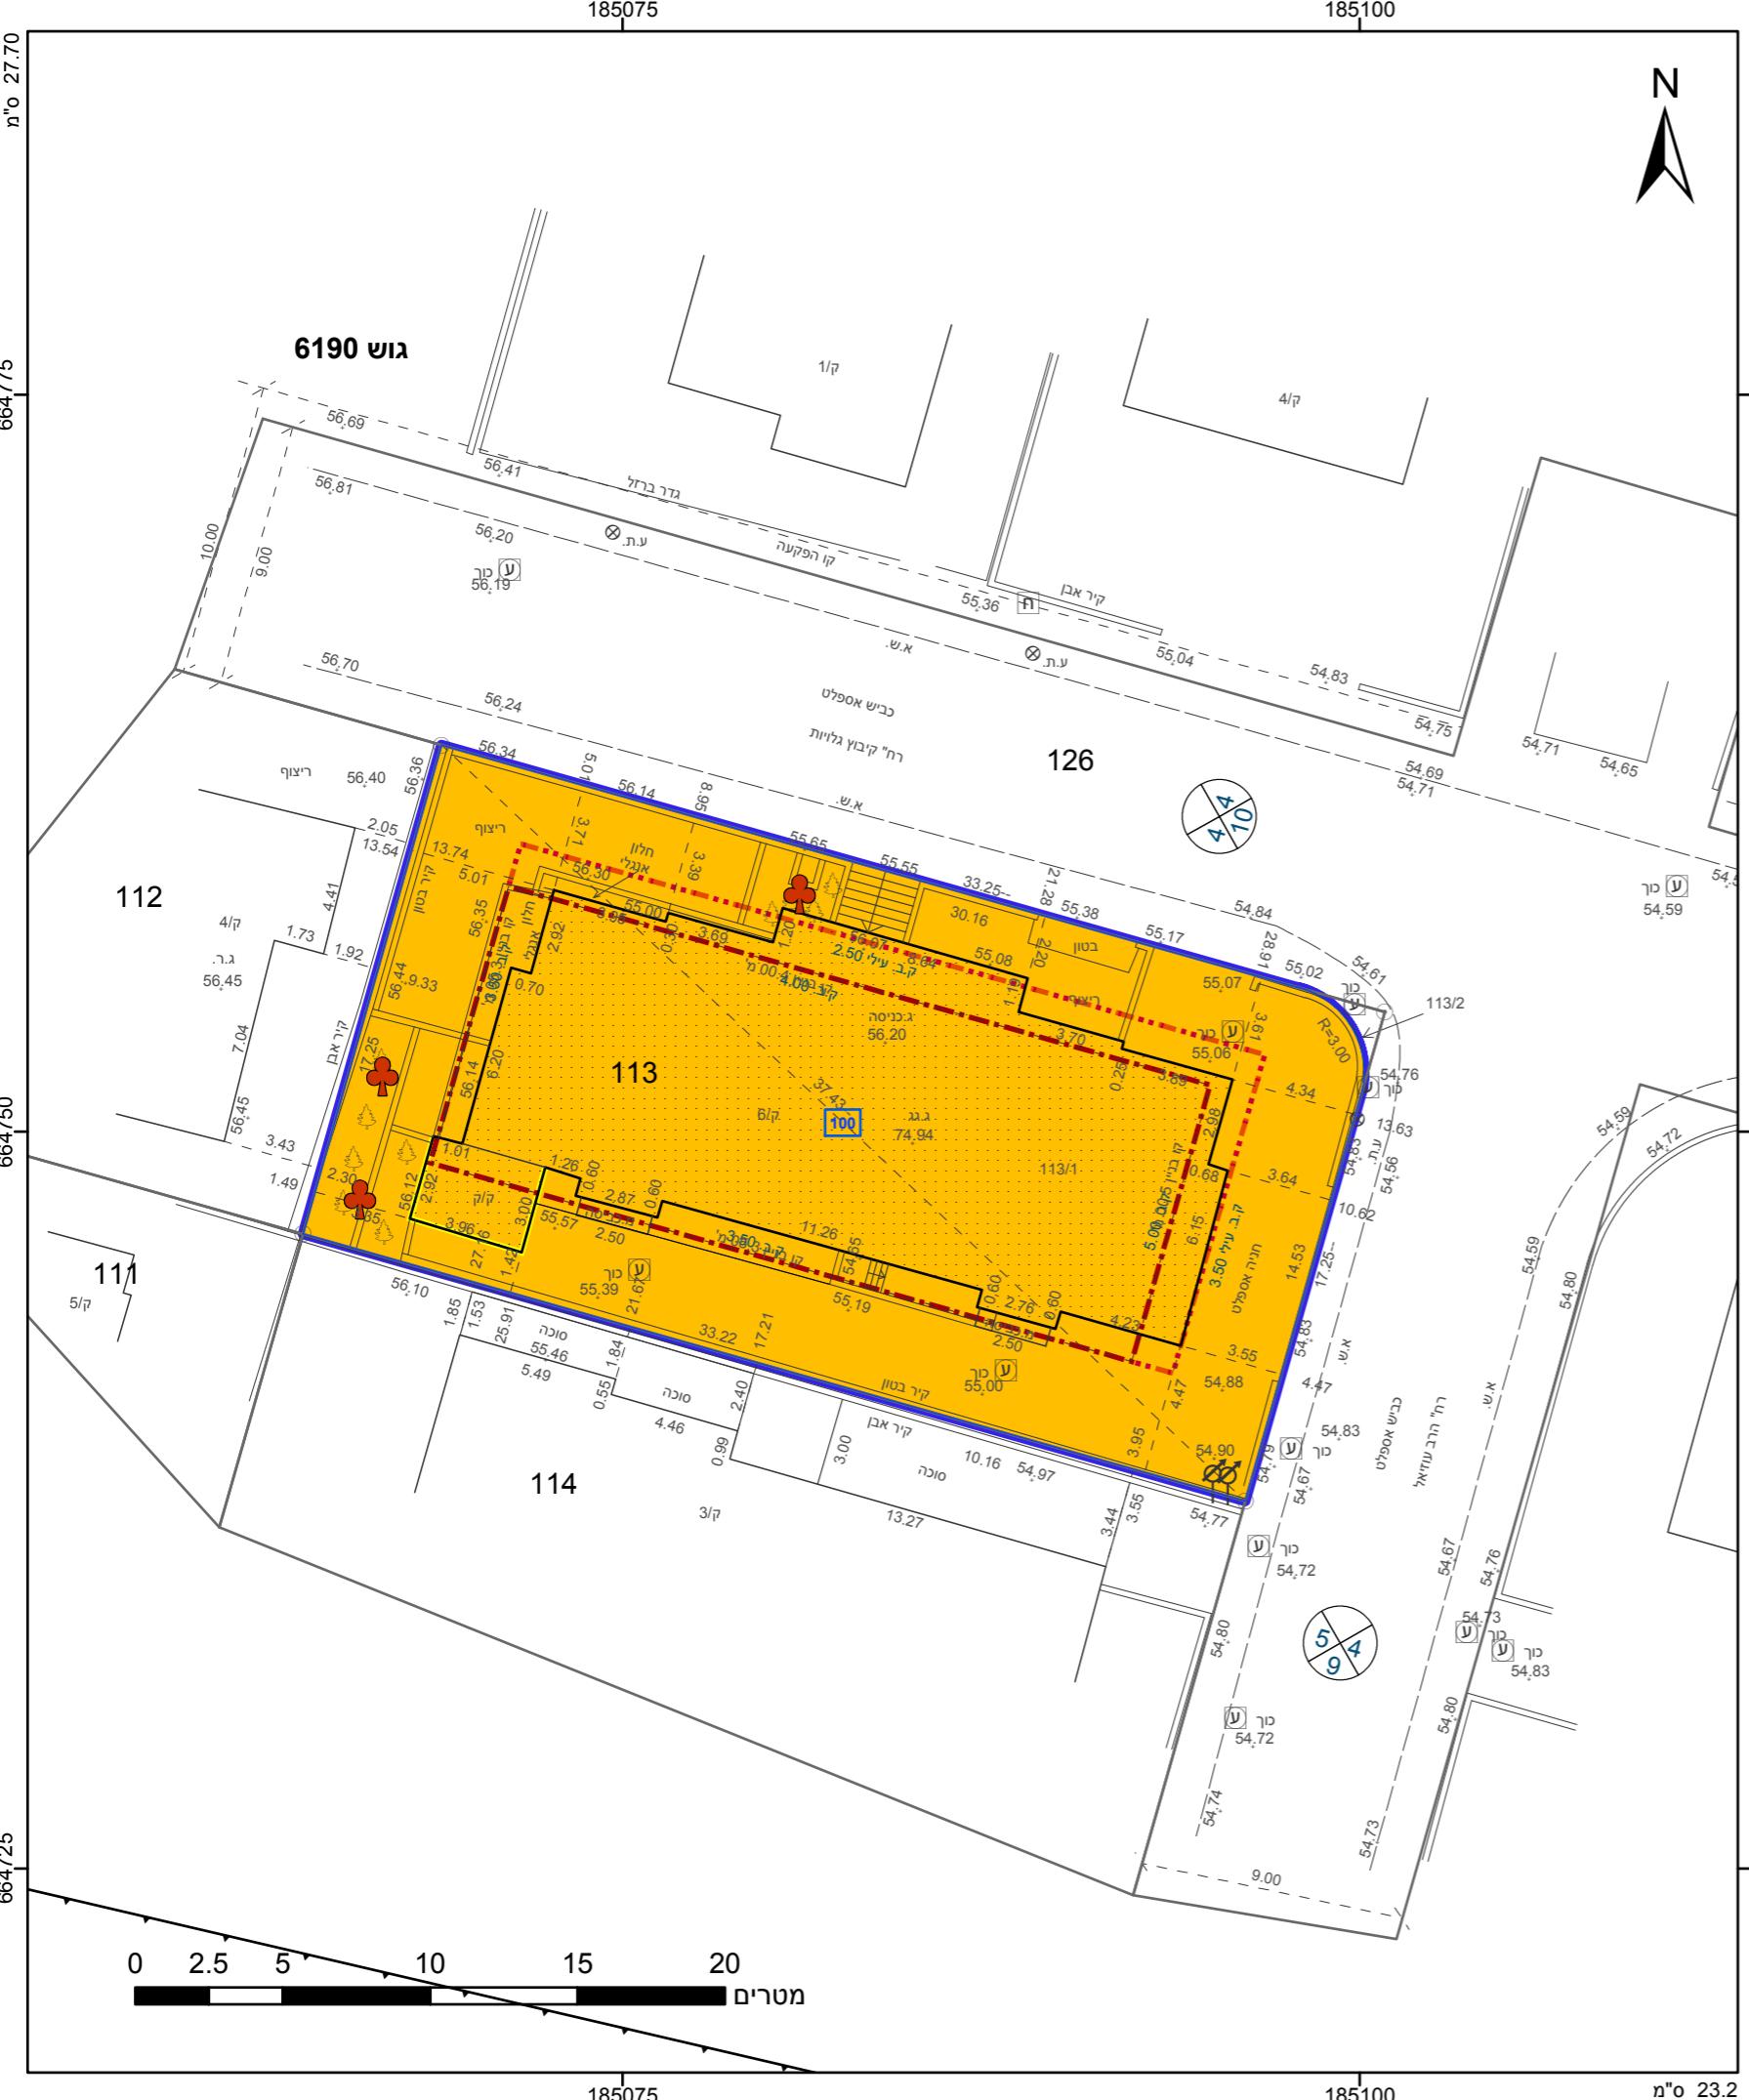

מקרה	
גבול התכנית	גבול גוש
מספר הדור	מספר גוש
קו בין ומספר רוחב הדור	קו בין ומספר רוחב הדור
מספר הילקה	מספר הילקה
סמל	סמל

אישורים

דירות בבני ע"י עד שמיען שגיא
תאגיד:

הארון