

מו. 504-0346940

## הר/0 2370 בני בנים

מקרה	
גבול התכנית	גבול גוש
מספר הדור	מספר רישוי
קווי בניין ומספר רוחב הרוחן	גבול לילה ומספרה
5	

תשריט מצב מוצע 1	
טל-אביב	מחוז
הרצליה	הרצליה
הרצליה	רשות מקומית
הרצליה	רשות מקומית
הרצליה	תכנית בסמכות
הרצליה	אחדות וחלוקת הנטה בנסיבות מיוחדת כל הבעלים בכל תחומי האגדית וחלוקת בהתאם לתקנות הלא דינמיות או הרשות
הרצליה	תכנית שמכוחה ניתן להוציא היתרדים או הרשות
11	מועד הפקה
14:41	25/04/2018
1:500	קנה מידה
1901	שם התכנית


שמות*	
ארמונה טובי	מגיש תכנית
חק נט	תאגיד
גיא אדר	תאגיד. גיא אדריכלים בעמ'
ערוך ראשי	תאגיד:
חק נט	שם:

אישורים	
ארמונה טובי	בעים
אוף טובי	בעים
חק נט	באים
תאגיד:	באים

טבלת גושים וחלוקת*	
מספר גוש	חלק/ כל הגוש
מספר חלק/ בשלםון	מספר חלק/ בשלםון
75-76	6530



הירני מזכיר בזאת כי המפה הטופוגרפית/המצביה המהווה רקע לתכנית זו, נערוכה על ידי ביום 26.08.2015 והוא הוכנה לפי הוראות נהול מבא"ת ובהתאם לזראות הווהן ולתקנות המודדים שבתקוף. דיקן התקן הכהן והקדستر: מדייר אגולית מלאה ברמתת צ"ר  
408 גורדון  
שם המדריך  
תאייר  
חתימה  
תאייר  
שם צילום אויר: 2015  
תאריך מערכת צילום אויר: 12.2015

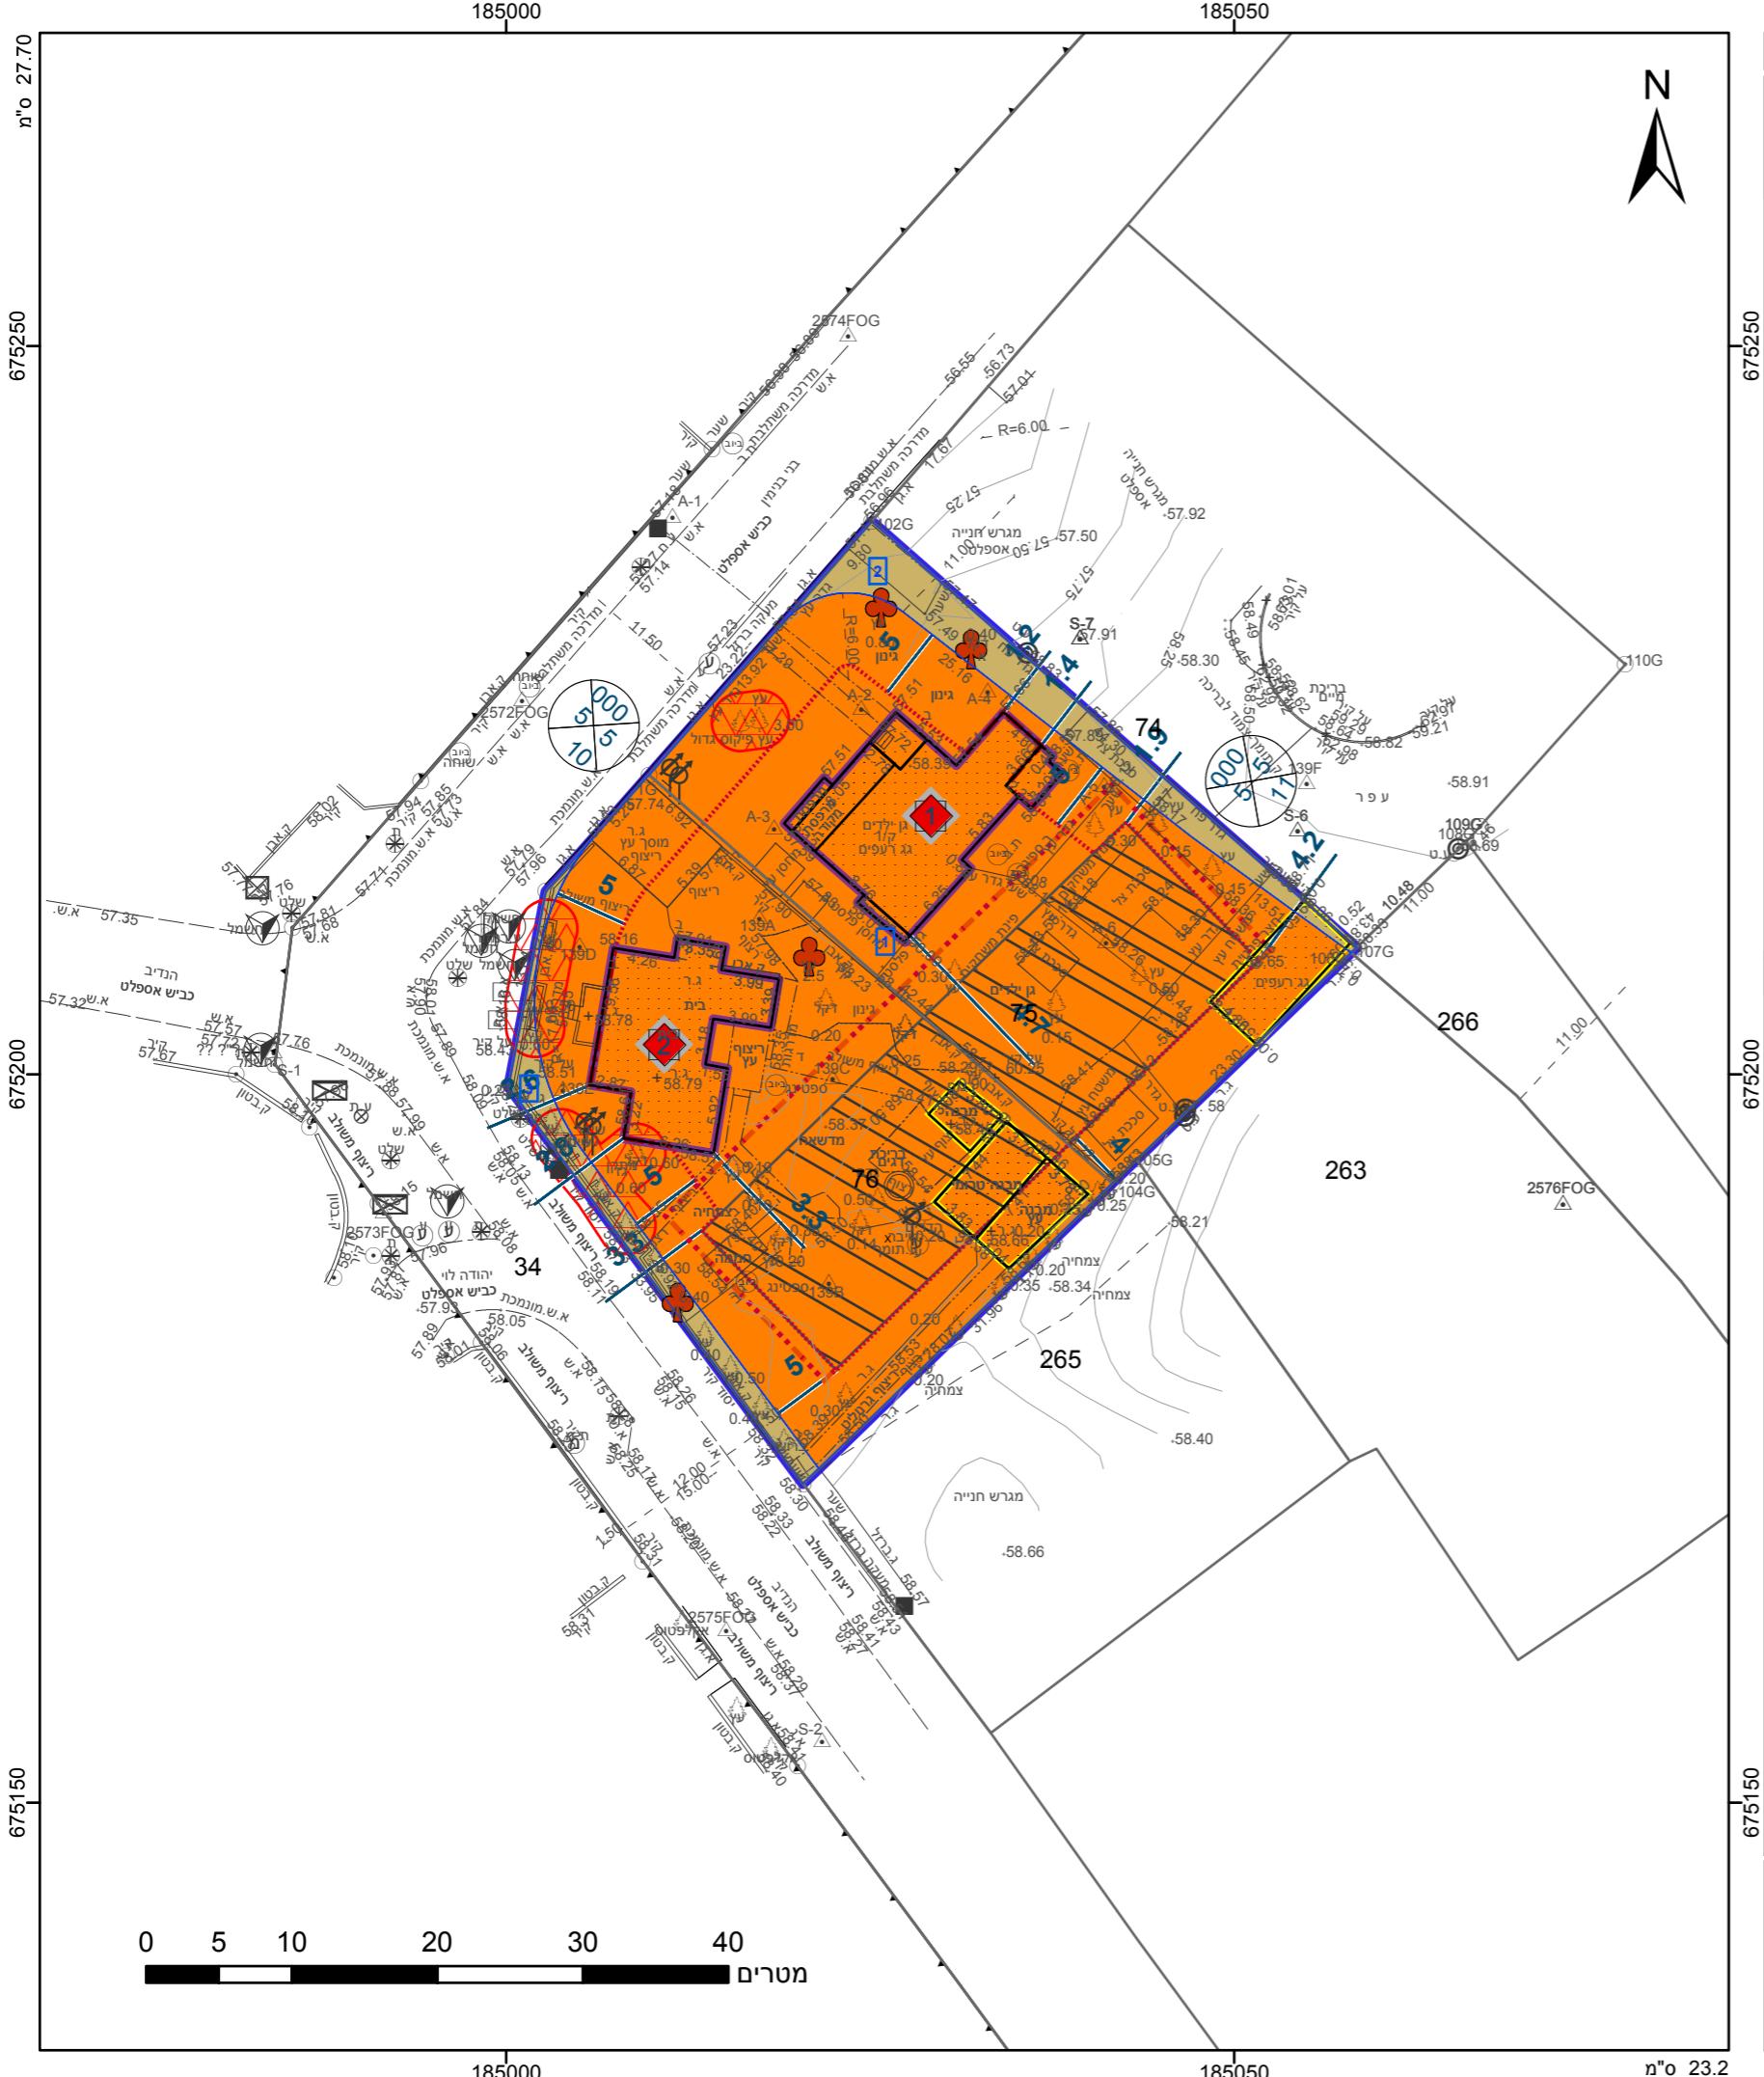