


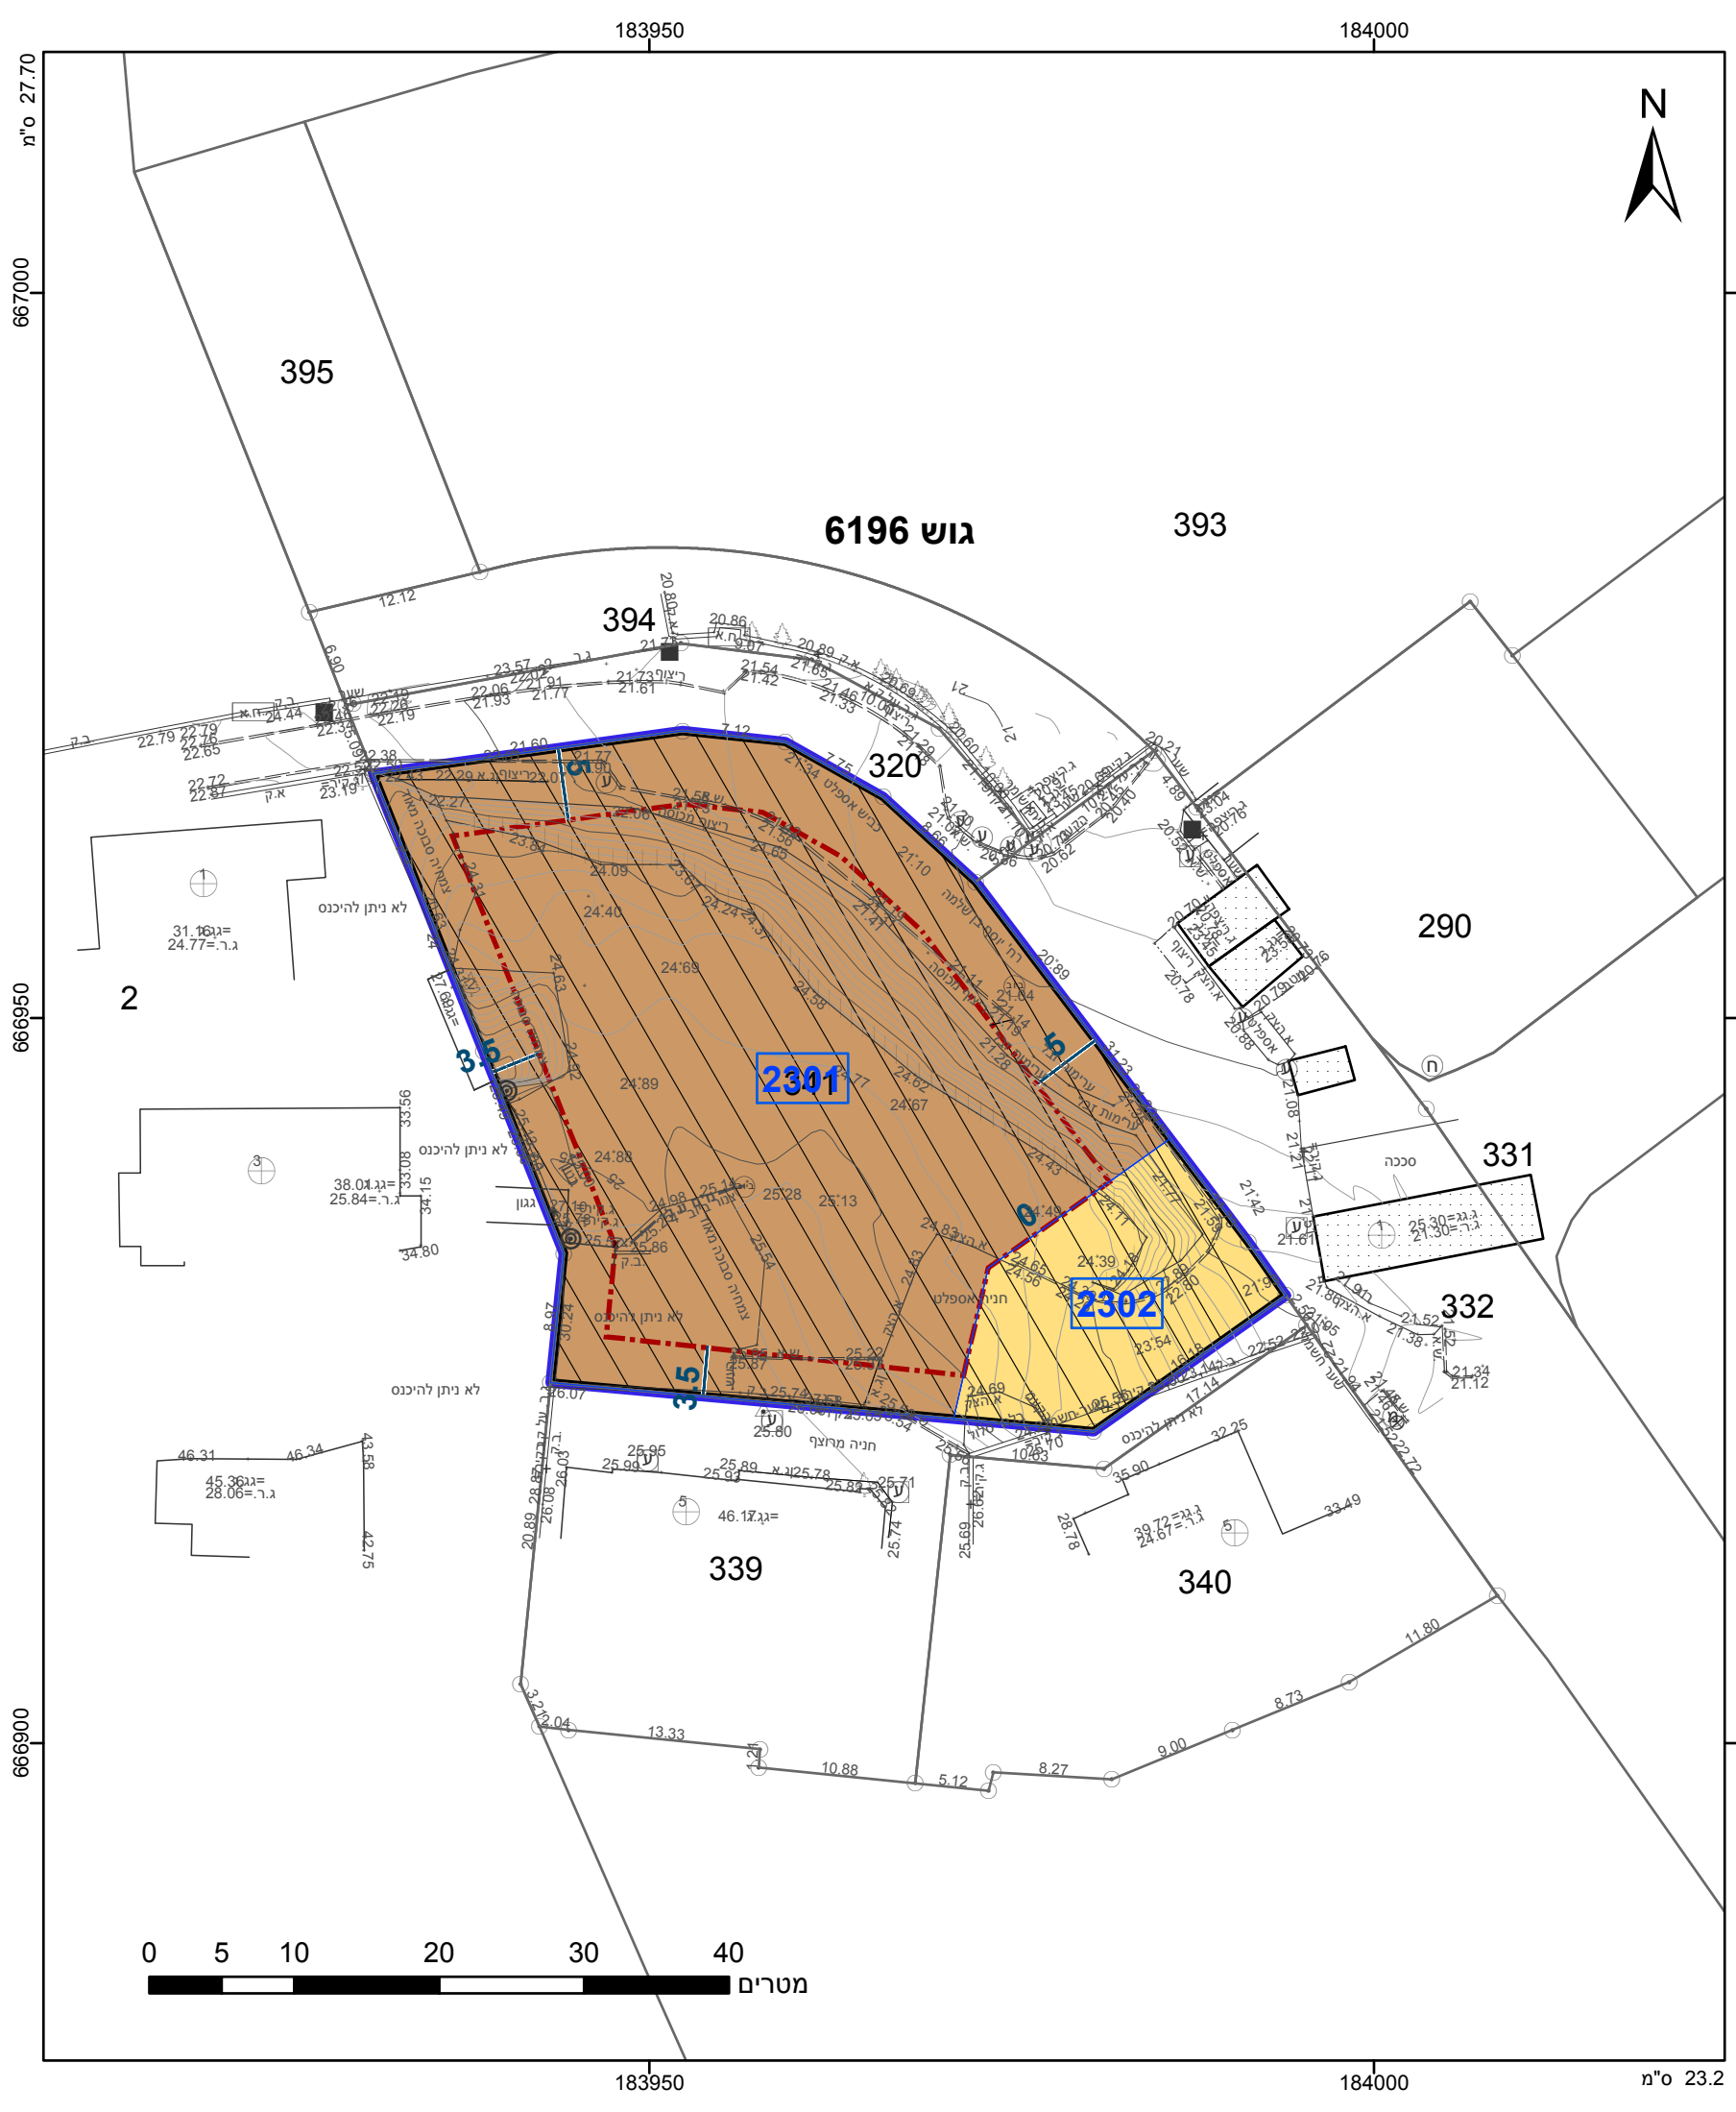

מקרא

גבול התכנית

גוש 1234

גבול גוש ומספרו

גבול חלקה ומספרה

1

2

3

4

תא שטח ומספרו

מספר הדרך

קווי בנין

רחוב הדרך

מגורים

מבנים ומוסדות ציבור

שטח לאיחוד וחלוקה חדשה

קו-בנין

מידות

אישורים

הריני מצהיר בזאת כי המפה הטופוגרפית/המצבית המהווה רקע לתכנית זו, נערכה על ידי ביום 22.02.2018 והיא הוכנה לפי הוראות נוהל מבא"ת ובהתאם להוראות החוק ולתקנות המודדים שבתוקף. דיוק הקו הכחול והקדסטר: מדידה אנליטית מלאה ברמת תצ"ר

542

מספר רישיון

תאריך

יאיר איזבוצקי

שם המודד

חתימה

חוק התכנון והבנייה, התשכ"ה - 1965

תכנית מפורטת

מס' 501-0306019

הכשרת הישוב - מגדל

תעסוקה ומרכז גריאטרי

ורפואי, בני ברק

תשריט מצב מוצע

גיליון 2 מתוך 2

מחוז	תל-אביב
מרחב תכנון מקומי	בני ברק
רשות מקומית	בני ברק
ישוב	בני ברק
תכנית בסמכות	מחוזית
איחוד וחלוקה	איחוד ו/או חלוקה בהסכמת כל הבעלים בכל תחום התכנית/בחלק מתחום התכנית
היתרים או הרשאות	תכנית שמכוחה ניתן להוציא היתרים או הרשאות
מונה תדפיס התשריט	44
מועד הפקדה	09/04/2018
שטח התכנית	19.206 דונם
קנה מידה	1:500

שמות*

רשות מקומית

תאגיד: עיריית בני ברק

מגיש תכנית

תאגיד: ה.ה. משקיעים במקרקעין בע"מ

עורך ראשי

עדי בר

תאגיד: בר לוי אדריכלים ומתכנני ערים

יום

תאגיד: ה.ה. משקיעים במקרקעין בע"מ

בבעלות רשות מקומית

תאגיד: עיריית בני ברק

בעלים

תאגיד: ה.ה. משקיעים במקרקעין בע"מ

טבלת גושים וחלקות*

מספר גוש

כל הגוש

מספר חלקות

מספר חלקות

מספר חלקות

מספר חלקות

תרשים התמצאות 1:3000

הרשימה המלאה מפורטת בהוראות התכנית / בהודעה שפורסמה בעיתונות וברשומות

שנת צילום אוויר: 2015

גרסת מערכת 12.2015