


מקרא מצב מאושר

מקרא :

- גבול תכנית
- גבול תכנית מס' מתא 101
- ציר דרך
- גבול גוש
- גבול חלקה ומספרה
- מס' מתחם לתכנון מפורט
- גבול מתחם לתכנון מפורט
- אזור חקלאי
- אזור תעסוקה ומסחר
- אזור מגורים מיוחד
- פארק עירוני - שכונתי משולב
- שצ"פ לפיתוח נופי
- אזור מגורים א'
- שימושים מעורבים
- שטח ציבורי פתוח משולב בבניי ציבור
- אזור חקלאי - למחצה
- מבני ציבור
- אזור מגורים ב' מיוחד
- אזור מגורים מיוחד עם חזית מסחרית
- שטחים למבני ציבור ע"פ סעיף 10.4 בהוראות התכנית
- מגורים במתחם א'
- דרך קיימת
- דרך מוצעת
- דרך לביטול
- מספר הדרך
- קו בנין
- רוחב הדרך
- תנה וסע
- קו בנין מקצה זכות הדרך
- שטח לאיחוד וחלוקה מחדש
- מבנה להריסה
- דרך להתוויה בתכנית מפורטת
- הגבלות בניה לגובה עפ"י תמא/2/4
- תחום הכרזה על הכנת תכנית תח"ל 10

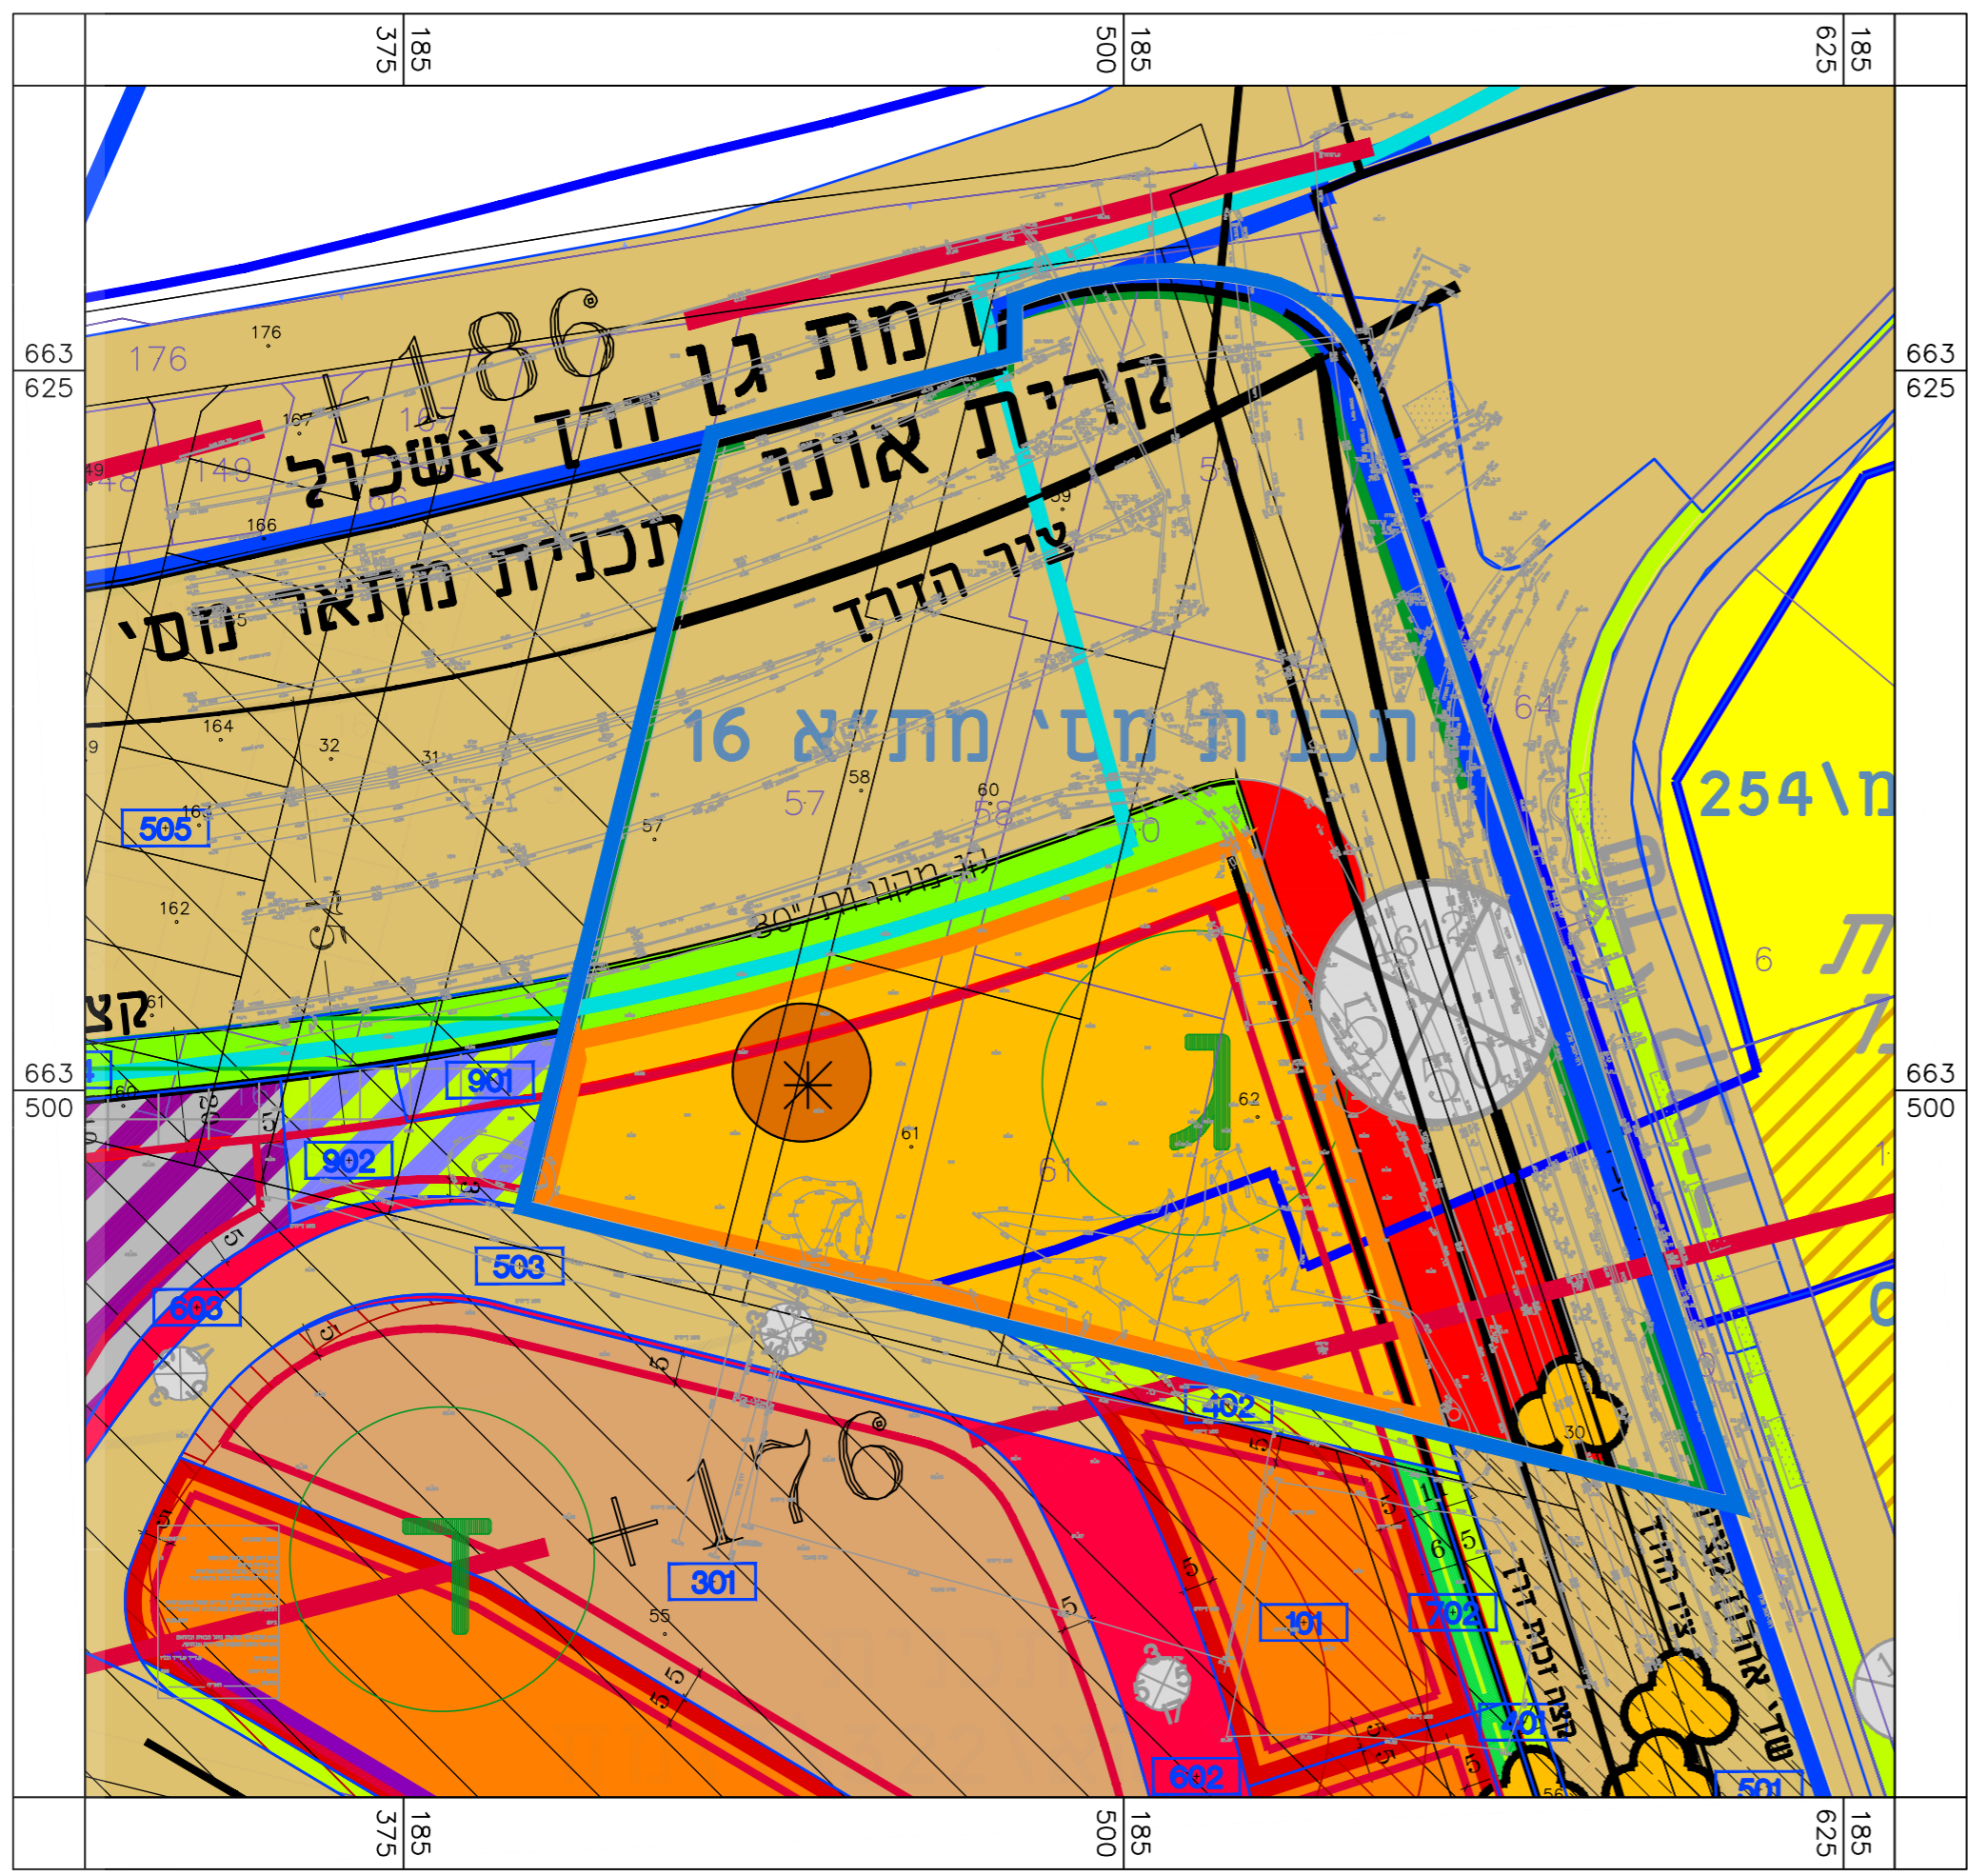

נספח מצב מאושר		
מס' 508-0199497		
קא\322\ג		
"שכונת נאות אריאל שרון - מתחם ג"		
נספח לתכנית		גליון 1 מתוך 6
תחולה	רקע	
תיאור	נספח מצב מאושר	
תאריך עריכת הנספח	07/06/2016	
רשימת התרשימים	קני"מ	
תרשים מצב מאושר	11,250	
שמות וזחתימות:		
עורך הנספח	שם:	אדריכל יוסי סיון
	תאגיד:	יסקי-מור-סיון
	זחתימה:	

