


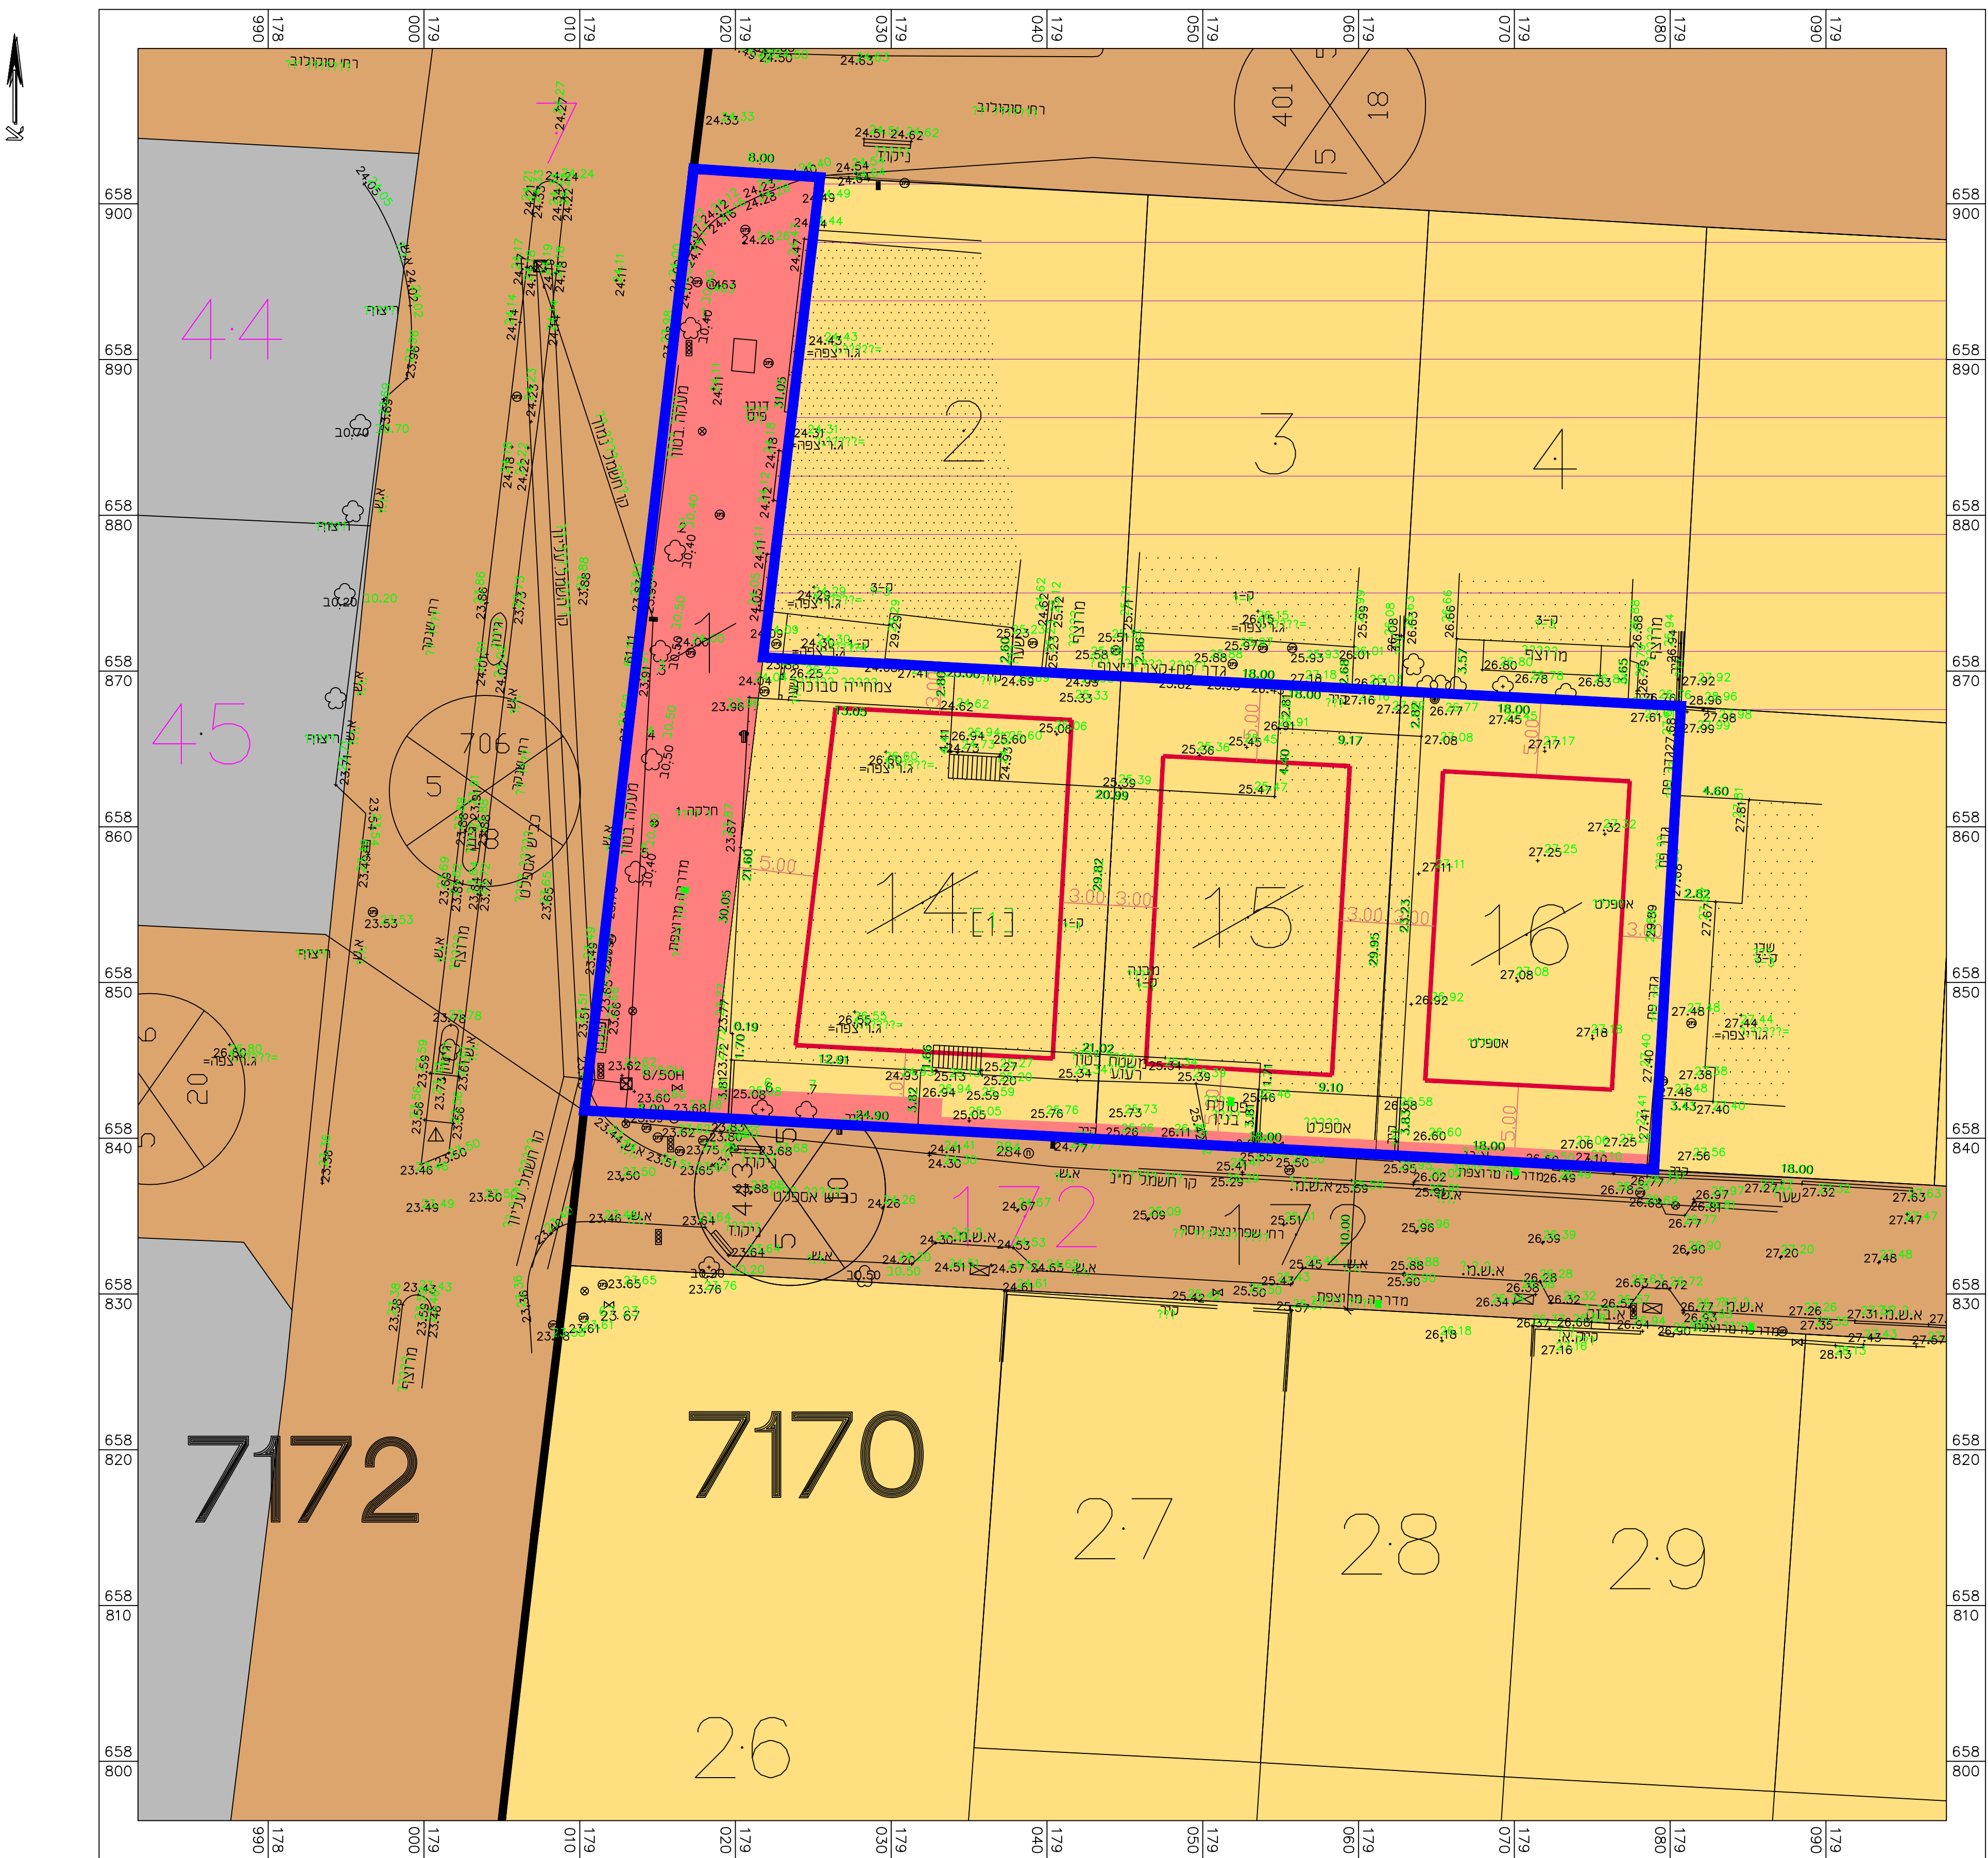


מצב מאושר 1:250




Scale 1:250

תרשים סביבה 1:1250

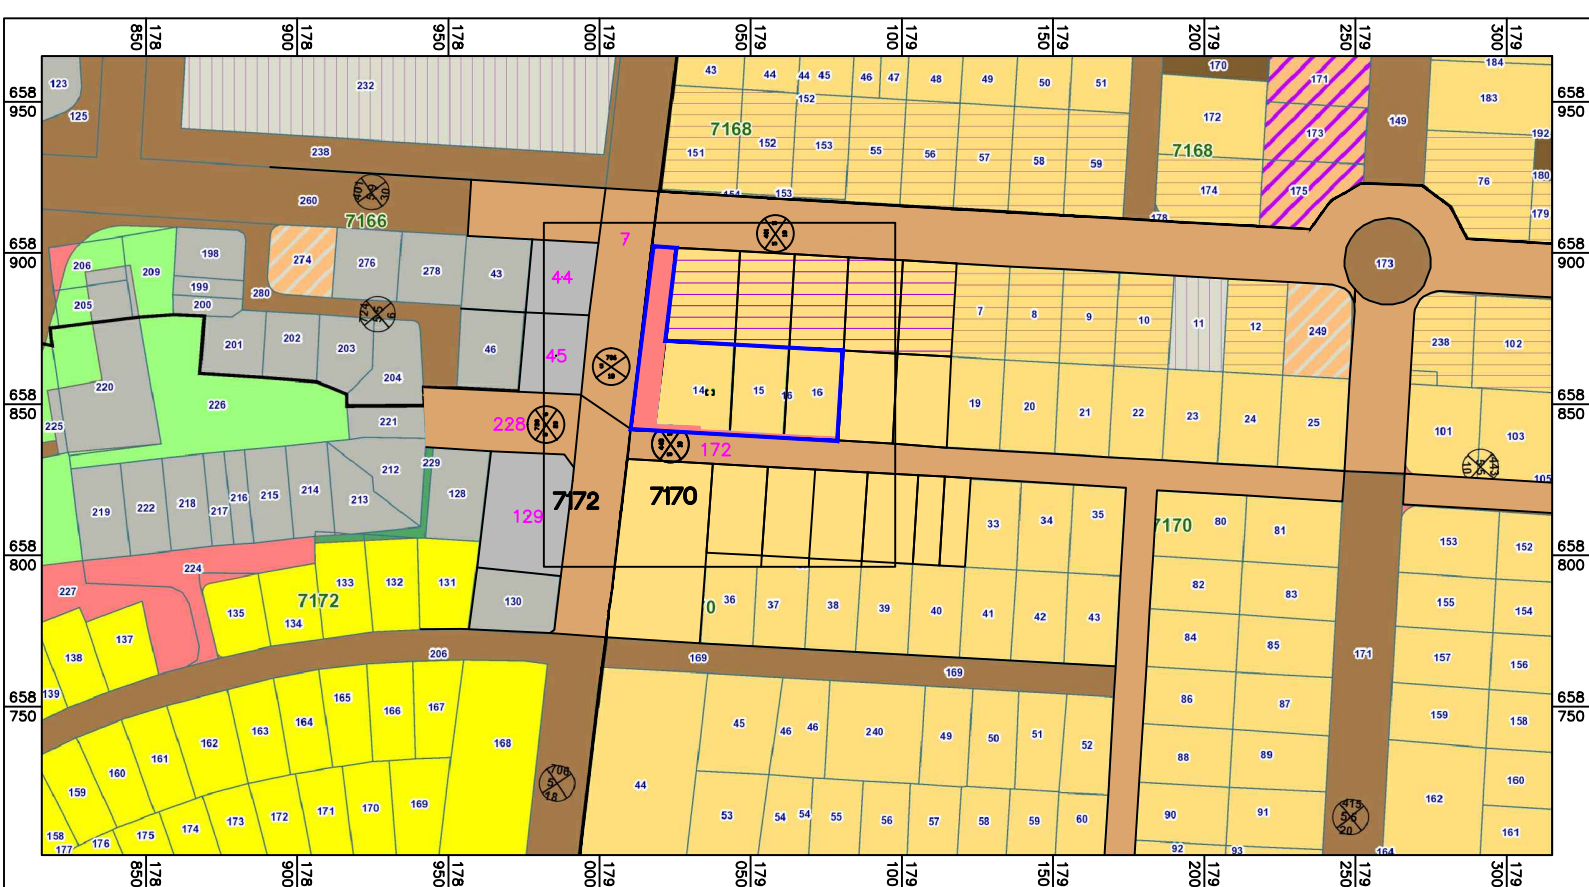

תרשים התמצאות 1:2500

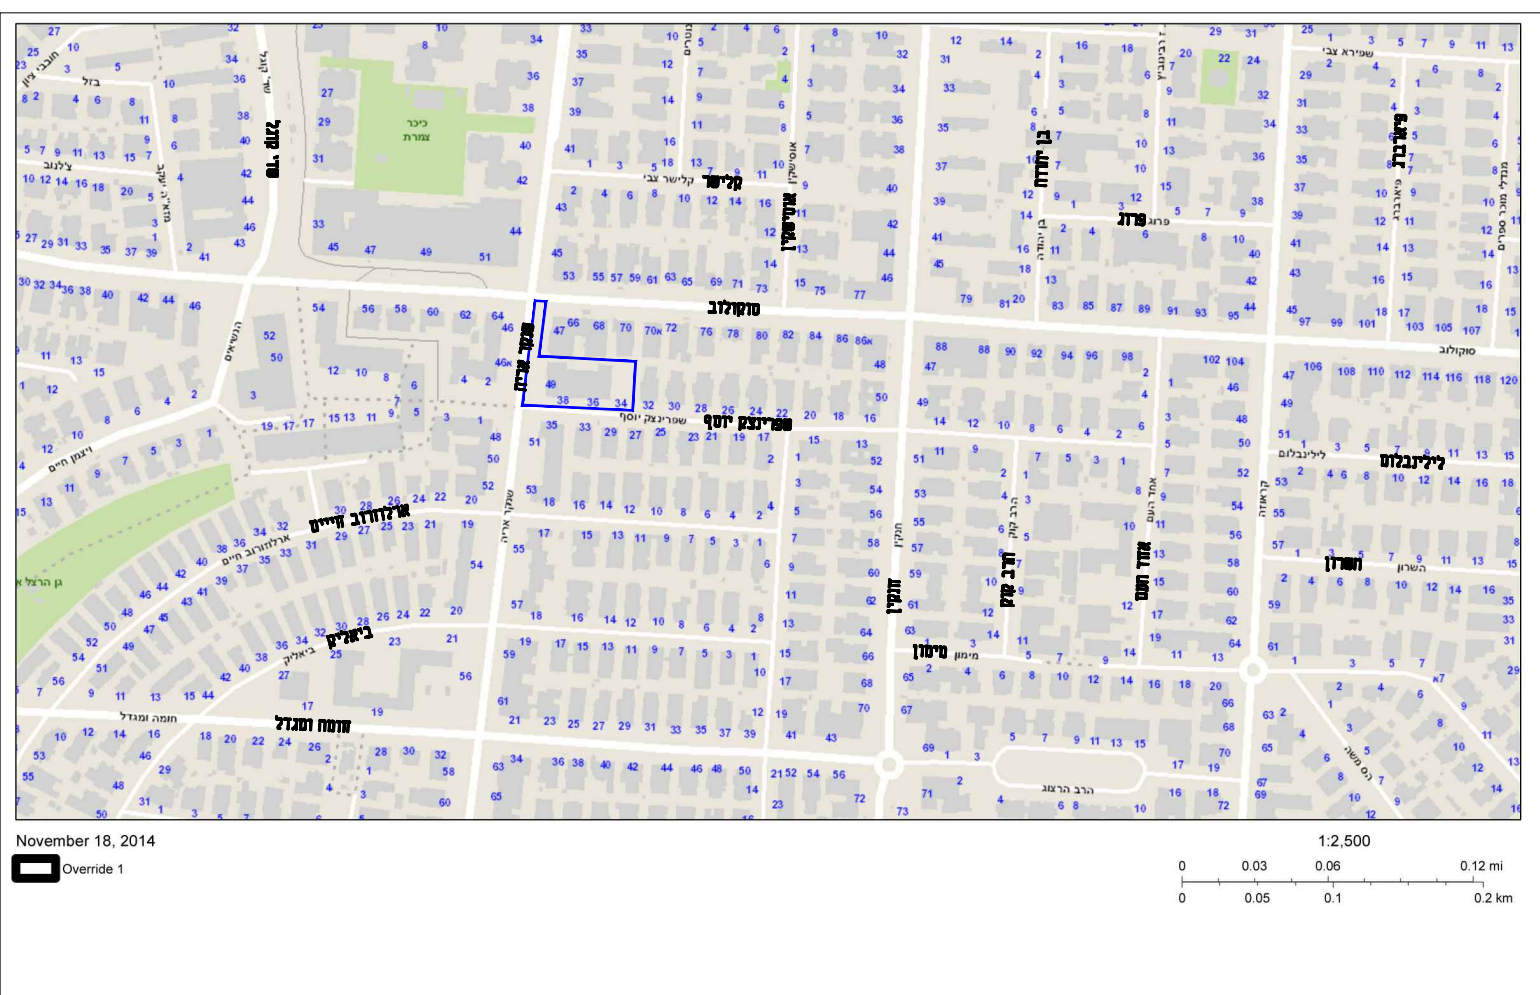

חוק התכנון והבנייה, התשכ"ה - 1965
תכנית מתאר מקומית

מס' 505-0267500

ח\מק\167 - רח' שפרינצק
פינת שנקר - חזית מסחרית

תשריט מצב מאושר גליון 1 מתוך 1

מחוז	תל אביב
מרחב תכנון מקומי	חולון
רשות מקומית	חולון
ישוב	חולון
תאריך	05/11/17
שם הנספח	קנ"מ
מצב מאושר	1250
תרשים סביבה	1:1250
תרשים התמצאות	1:2500

שמות וחתימות:

עורך התוכנית	שם: גידי בר אוריין	חתימה:
	תאריך: בר אוריין אדריכלים	