

תכנית מס' 501-0530337

שינויים ותוספות ברח' צפת 10

תכנית מפורטת

מצב מאושר

איחוד וחלוקה	סמכות ראשית	אופי התכנית
ללא	ועדה מקומית	תכנית שניתן מכוחה להוציא היתרים

מחזור : תל אביב
מרחב תכנון מקומי : בני ברק
רשות מקומית : בני ברק
ישוב: בני ברק
שטח התכנית : 431 מ"ר
קנה מידה: 1 : 250



גושים וחלקות בתכנית:

גוש	סוג הגוש	חלקות בשלמותן	חלקי חלקות
6123	מוסדר	-	357


עורך התכנית	שם:	מ.ר. 37304	תאריך וחתימה:
	מספון:	03-6163514	מסמ': 03-6163512

מגיש התכנית	שם:	ע.ר. 580085447	תאריך וחתימה:
	מספון:	050-4113160	מסמ':

בעל ענין בקרקע	שם:	ע.ר. 580085447	תאריך וחתימה:
	מספון:	050-4113160	מסמ':

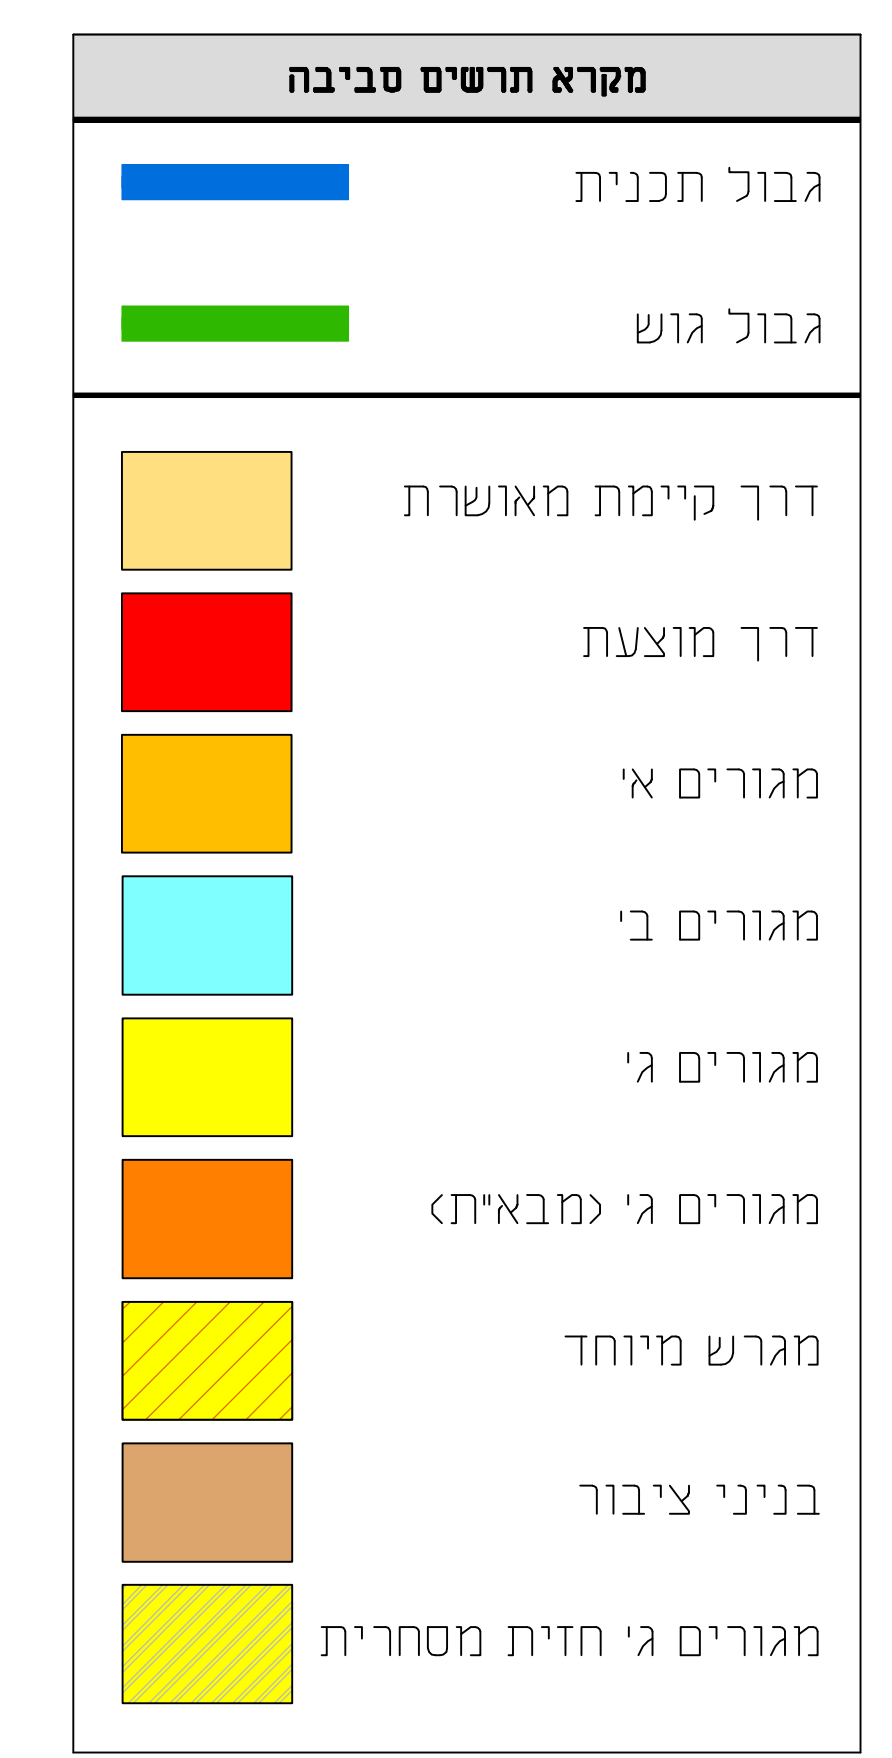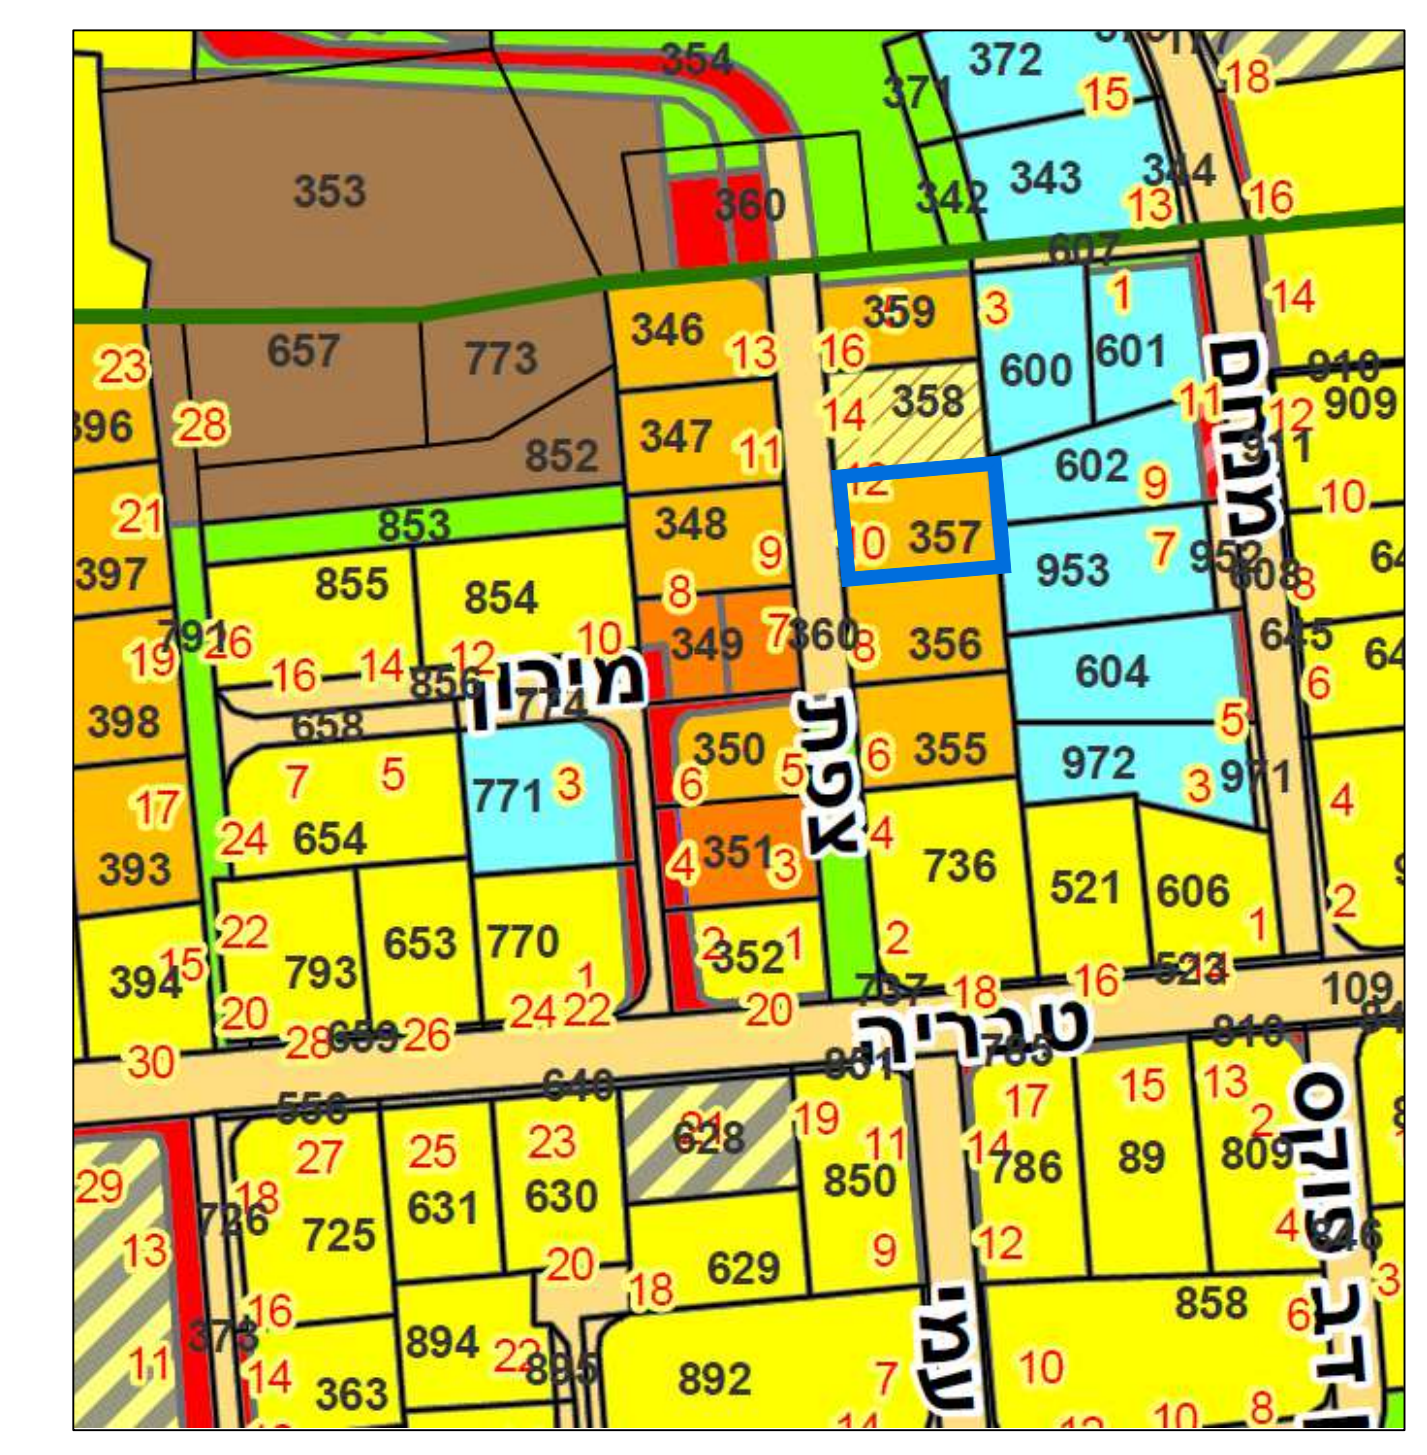

תרשים סביבה
 קנ"מ 1:250

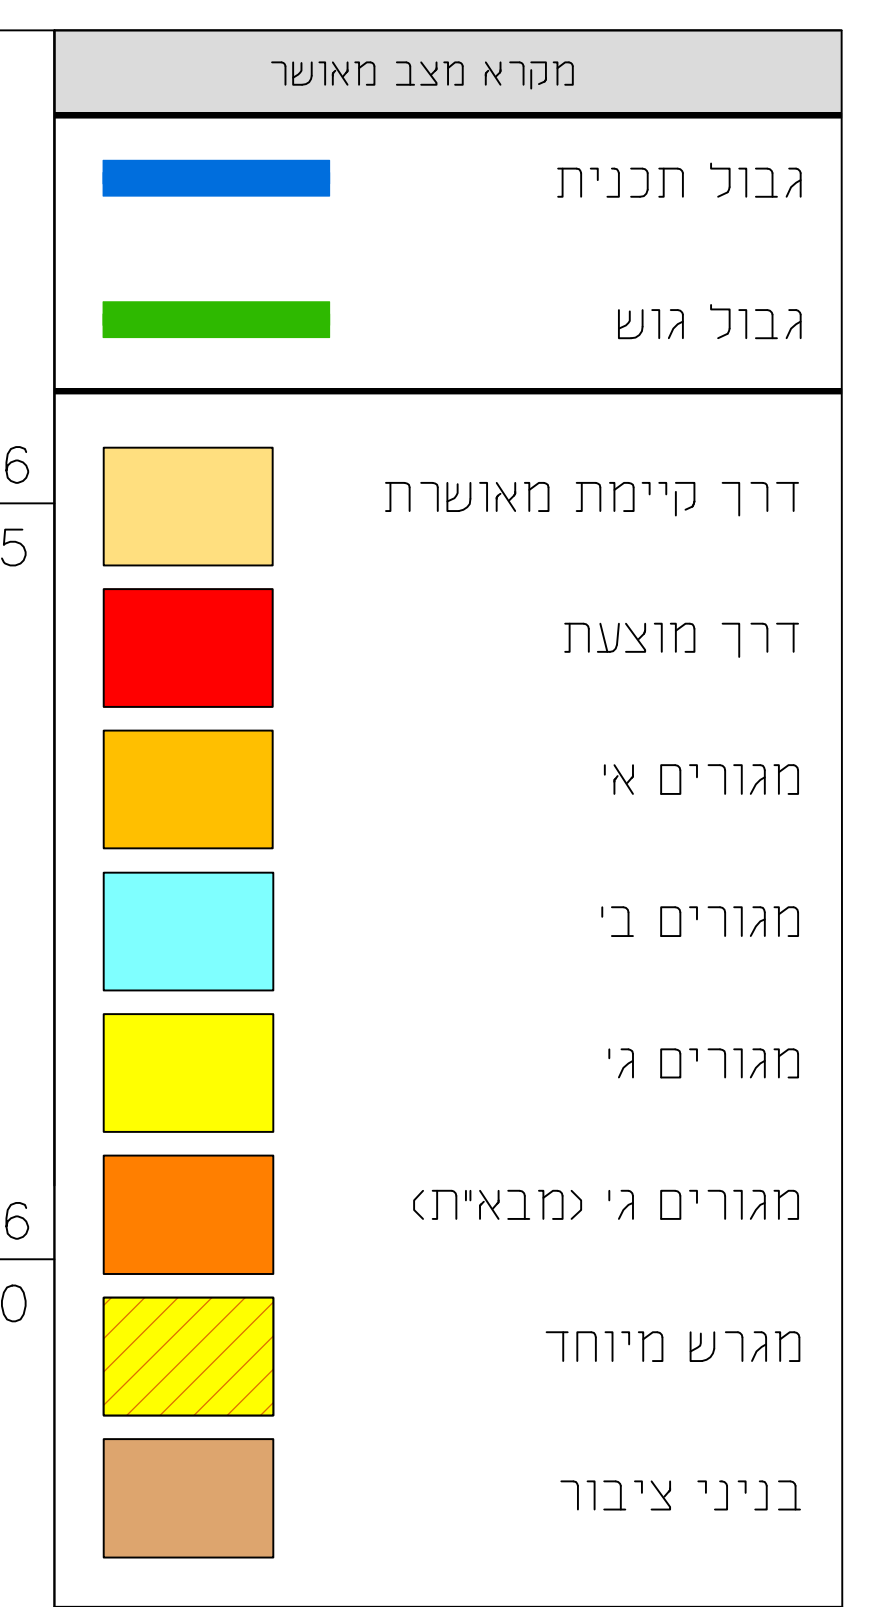

תשריט מצב מאושר
 קנ"מ 1:250

