

מצב מאושר

מס' 506-0350736

רגלמקו 1723 - חרות 22, 22 אי'
מימוש תמ"א 38 ואיחוד חלקות


נספח לתכנית	גליון 1 מתוך 1
תחולה	רקע
תיאור תאריך עריכת הנספח	20.07.2017
רשימת התרשימים	קנ"מ
תרשים מצב מאושר	1:250
תרשים התמצאות	1:5000
תרשים סביבה	1:1250

שמות והתימות	שם: אדרי דניאל מועלים
עורך הנספח	תאריך: מועלים אדריכלות והנדסת בנין בע"מ
	חתימה: מועלים אדריכלות והנדסת בנין בע"מ רח' סיריז 13 בעתים תל: 03-6050847, פקס: 03-6020590

15. 2. 13
1506-0350736
אדריכלות והנדסת בנין בע"מ
מועלים אדריכלות והנדסת בנין בע"מ
רח' סיריז 13 בעתים
תל: 03-6050847, פקס: 03-6020590



תרשים התמצאות
קנ"מ 1:5000

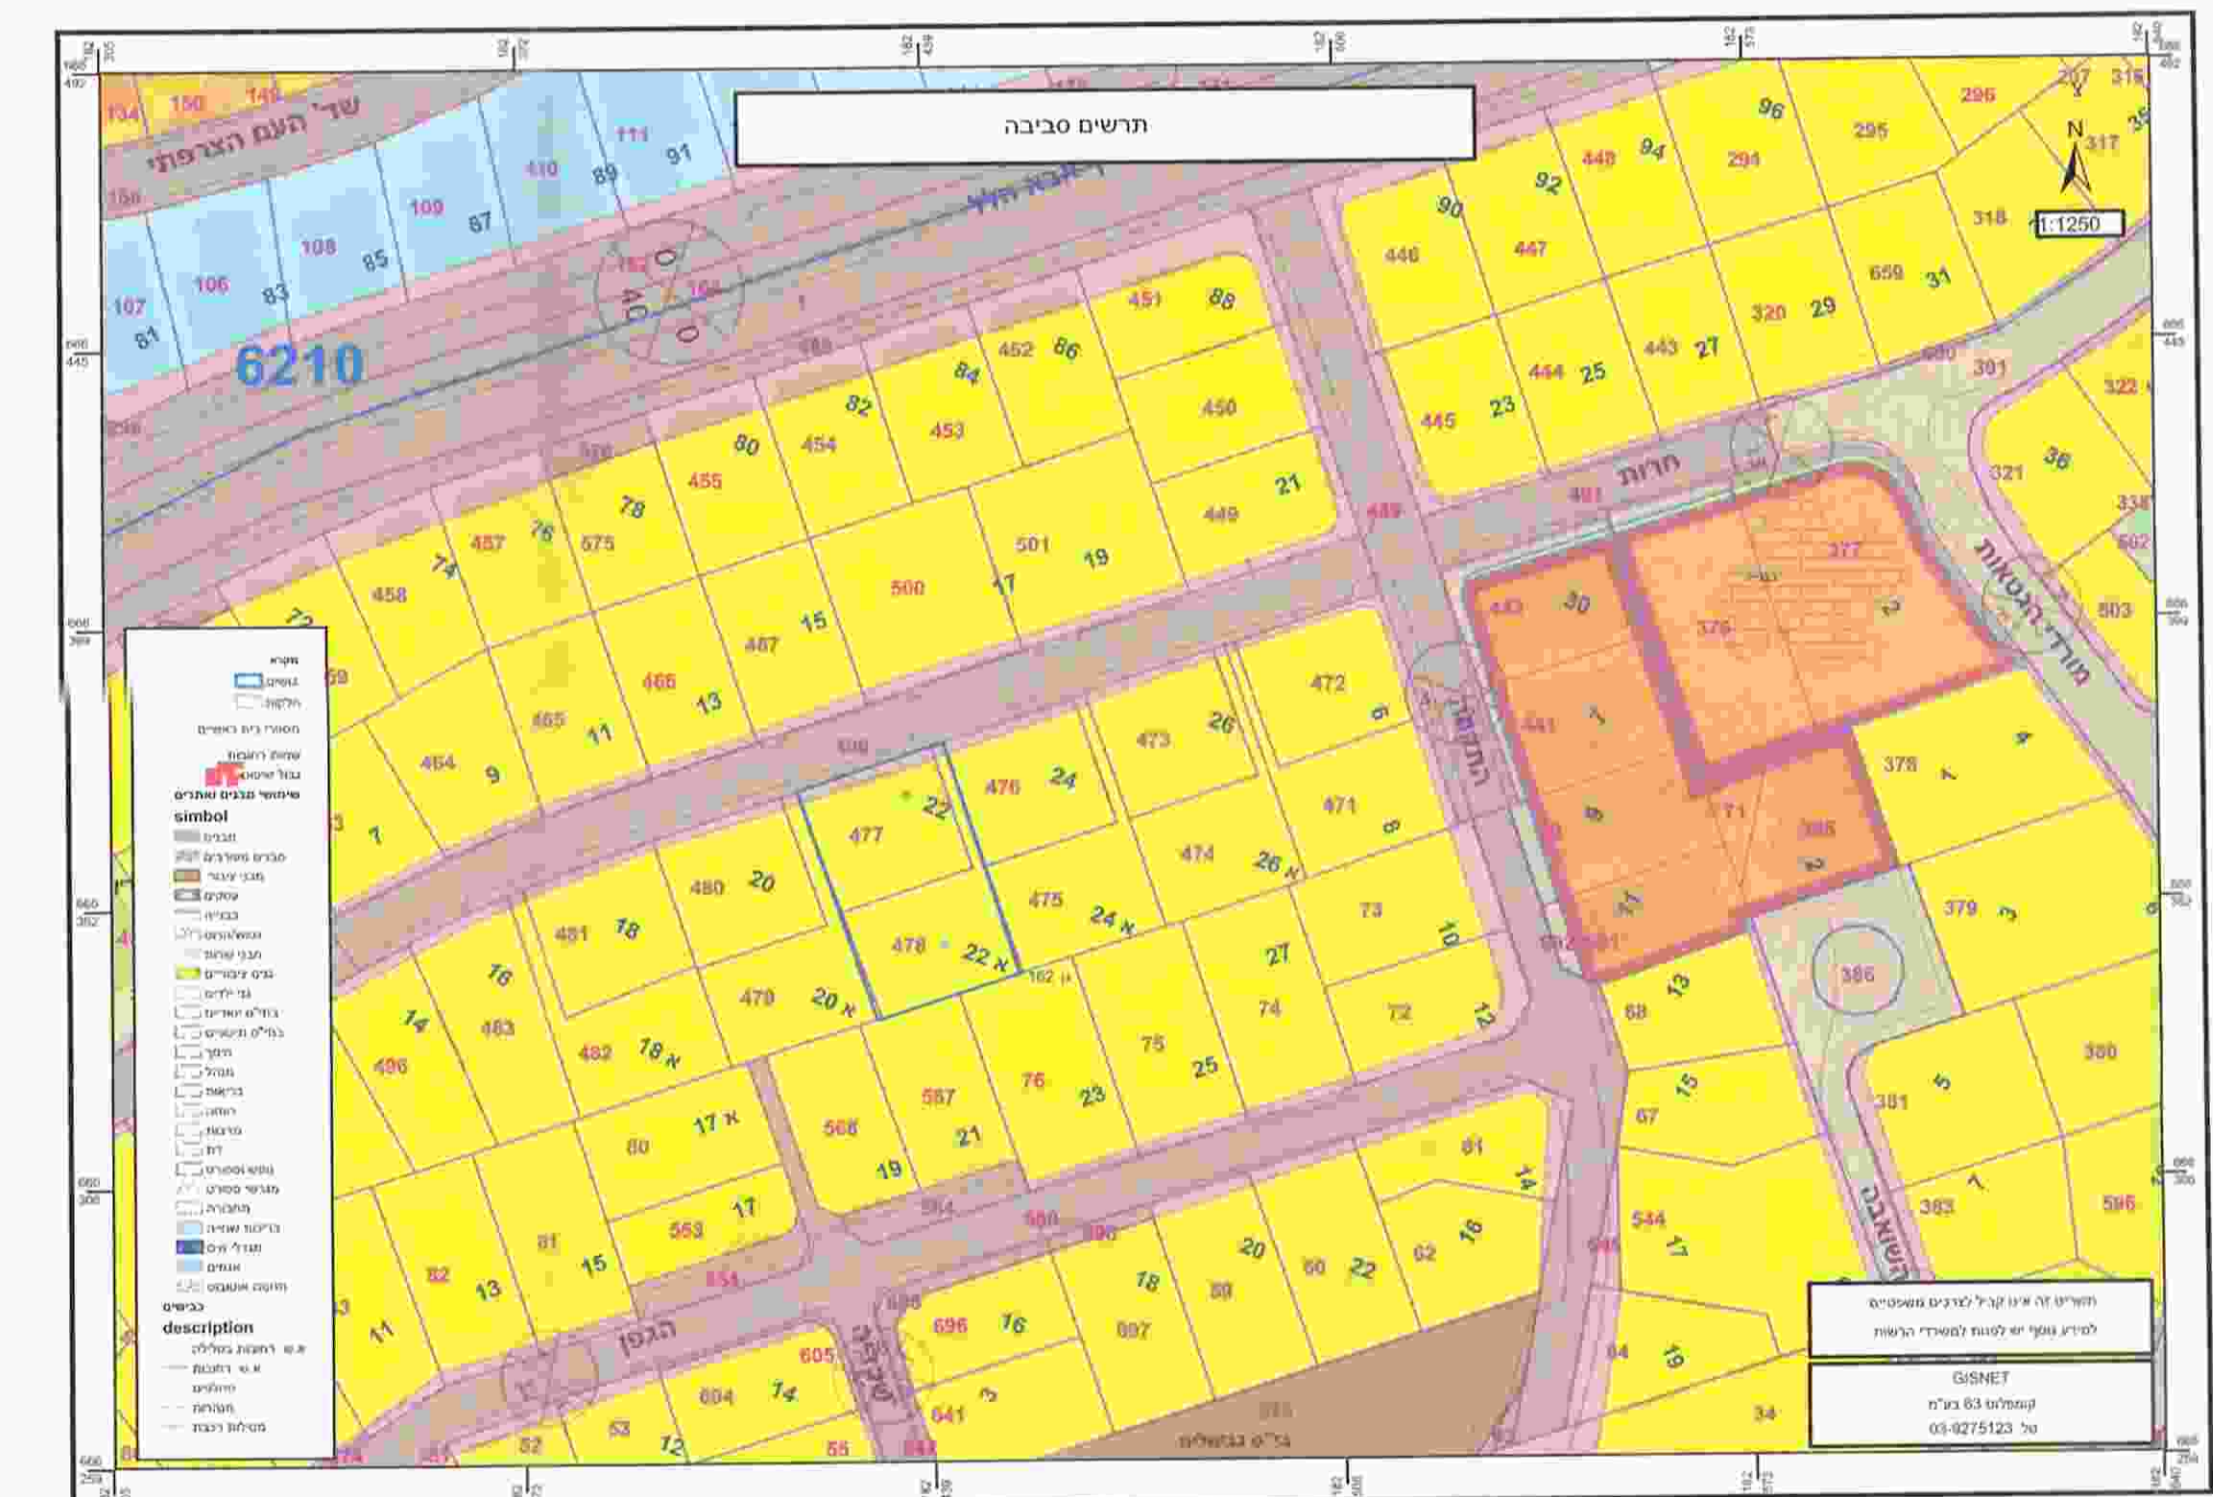

תרשים סביבה
קנ"מ 1:1250

מקרא מצב מאושר

- גבול תוכנית
- גבול חלקה
- קו ביו
- מספר חלקה
- ירך מאושרת
- דרך מוצעת
- מעורים ג'
- מספר הדרך
- קווי ביו
- רוחב הדרך

מפה להיתר בניה

ישוב	: רמת גן	כחובת	: 22 חרות
הזנ עובר	: אקרופוליס	מס' סידורי	: 1497
גוש	477	תכנית מפורטת	מק/50/2/340
6205	477	מגרש	גוש מגו שמ"א
6205	478	בשנמות	מק/50/2/340
494	494	שטח רשומימ"א	מק/50/2/340

נתוני רשת וגבולות


1. המדידה בוצעה ברשת ישראל 2005
2. נקודות הבקרה שעליהן מבוססת המדידה הן: 565R6=9.58
3. גבולות התכנית חושבו מחזיר: 527/1947

גבולות רשימת קואורדינטות

מס	קואורדינטת צפון-מערב	קואורדינטת מזרח-מערב	קואורדינטת מזרח-דרום	קואורדינטת דרום-מערב
1G	182417.33	666372.51	666372.51	666372.51
2G	182439.54	666379.90	666379.90	666379.90
3G	182441.24	666380.47	666380.47	666380.47
4G	182453.17	666342.05	666342.05	666342.05
5G	182430.04	666334.52	666334.52	666334.52
6G	182424.15	666352.12	666352.12	666352.12
7G	182445.91	666359.37	666359.37	666359.37
8G	182447.72	666359.61	666359.61	666359.61

עצים רשימת קואורדינטות

מס	קואורדינטת מזרח-מערב	קואורדינטת צפון-דרום	גובה העץ	רדיוס הגזע
2n	182424.20	666360.31	7.00	0.20
3n	182424.84	666358.42	6.00	0.20
5n	182427.53	666352.32	3.00	0.10
6n	182430.38	666353.24	3.00	0.10
9n	182443.64	666368.56	5.00	0.10
105	182423.23	666366.44	5.00	0.10
126	182440.07	666338.54	7.00	0.40
184	182446.64	666352.65	11.00	0.25
222	182436.61	666352.19	3.00	0.10
243	182447.95	666365.88	4.00	0.40
264	182444.23	666379.67	10.00	0.40

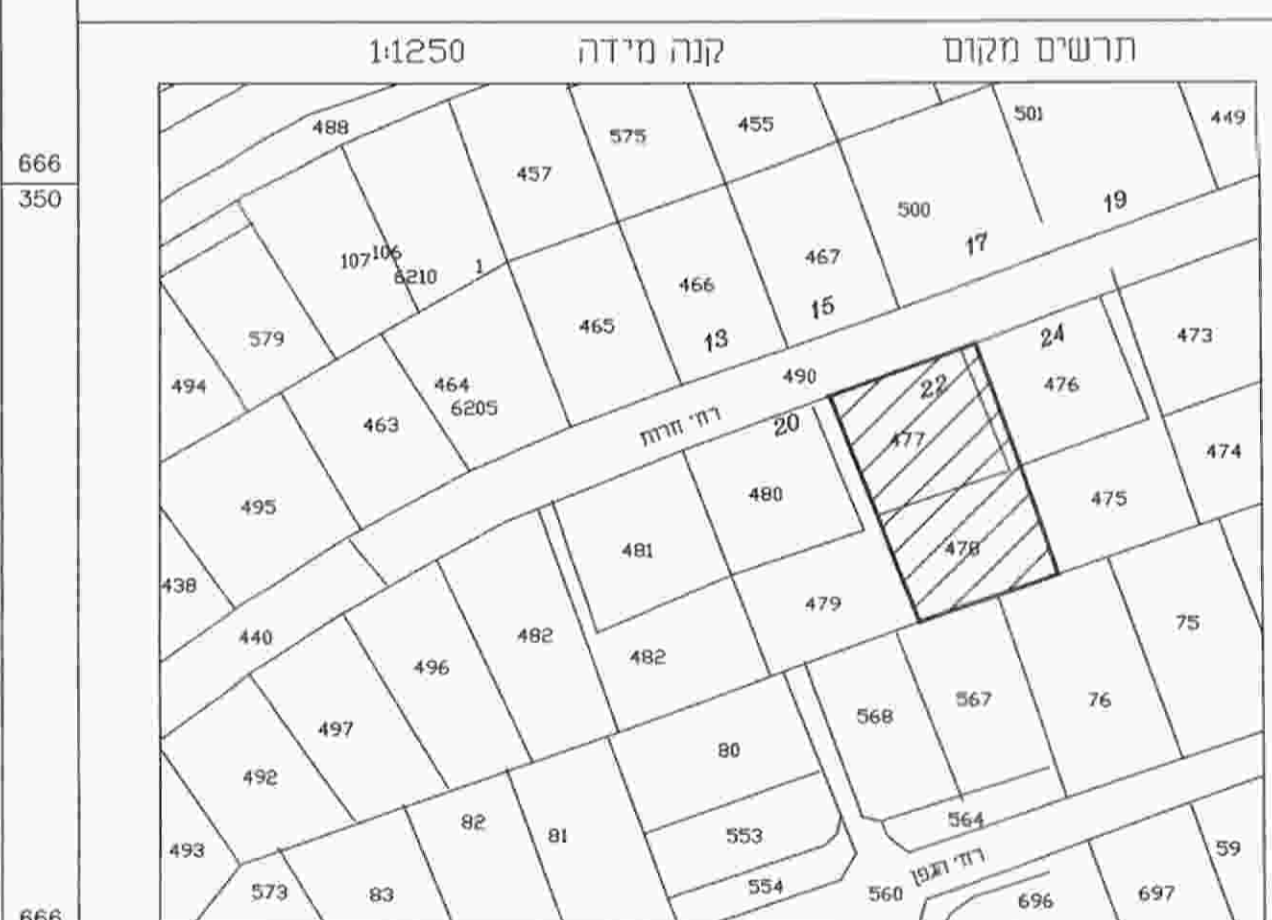

לא לצדכי רישום

אני מאשר כי מפה זו הוכנה ונערכה בקנה מידה 1:250, והיא העתק נכון של מפה טופוגרפית/מצבית על סמך מדידה שהתבצעה ביום 15 בחודש 6 שנה 2017 מחיכים לפי האמור:
 דדגה דיוק אופקי היא 3 -
 דדגה דיוק אנכי היא 3 -
 המפה הוכנה לפי תהנית המדידות נמדדות ומפרי. המשני-2016
 ואריך גרז תכנית: 20.6.2017

יחודה פרינד
 רוב קוט 14 רמת השון 641
 שם המודד ומענו מספר רשיון החתימה

03-5497829
 054-4687416
 Freund-winter.net.il
 סלפון דוא"ל

מפה טופוגרפית

1. חלקה

המסודים	מספרי החלקות	סופי	אדעי
0.476	[1]		
0.023	[2]		
0.499	477		

1. חלקה

המסודים	מספרי החלקות	סופי	אדעי
0.494	[3]		
0.002	[4]		
0.496	478		

תיק מס': 1497

קנה מידה 1:250

5 0 5 10 15 20 25 מטר

G:\dwg drawing\DWG-OLD\6000\6205-477-478a.dwg

תרשים מצב מאושר

קנ"מ 1:250