


תרשים סביבה: 1:1250



תרשים מגרש: 1:500

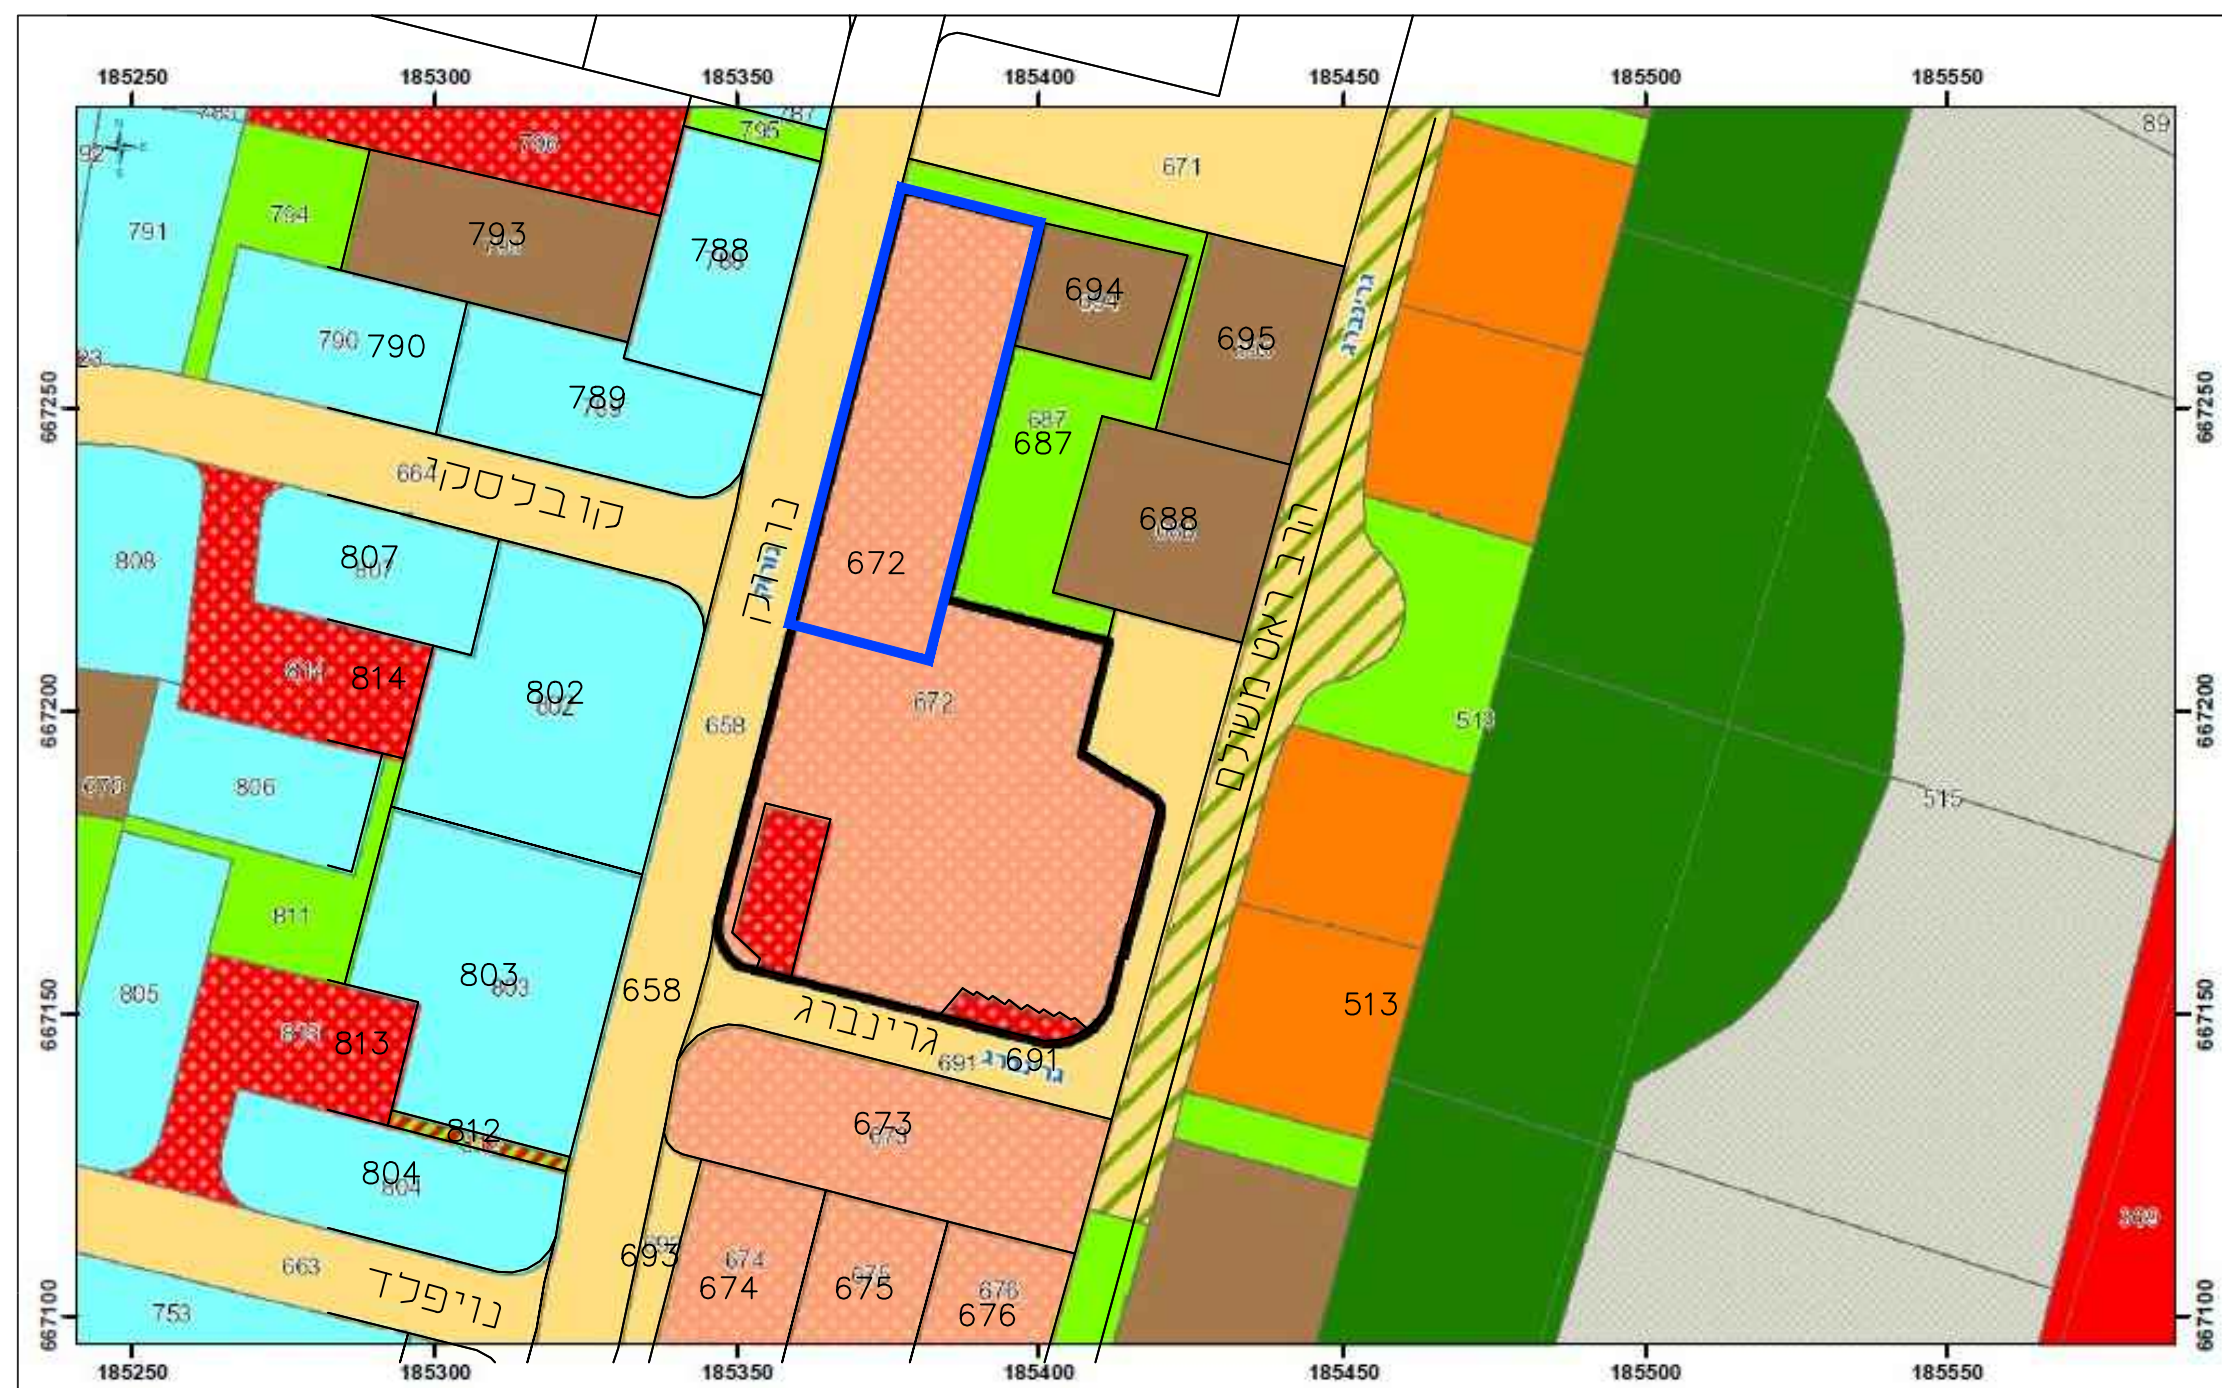

מקרא:



חוק התכנון והבנייה, התשכ"ה - 1965
תכנית מפורטת

501-0488361

שם התכנית
תוספת יח"ד בבנין קיים
רחוב נורוק 34
בני ברק

גליון 1 מתוך 1

מצב מאושר

מחוז	תל אביב
מרחב תכנון מקומי	בני ברק
רשות מקומית	בני ברק
ישוב	בני ברק
תאריך	28/08/2017

קני"ם	שם התרשים
1:1250	תרשים מקום
1:5000	תרשים סביבה

שמות וחתימות

מגיש התכנית	שם:	תומר צבאג	תאריך:
עורך התכנית	שם:	רם ערמון	תאריך:
מודד	שם:	א.אדוד שפינגל	תאריך:

בעלי ענין בקרקע

עורך התכנית	שם:	רם ערמון	תאריך:
	תאגיד:		חתימה: