


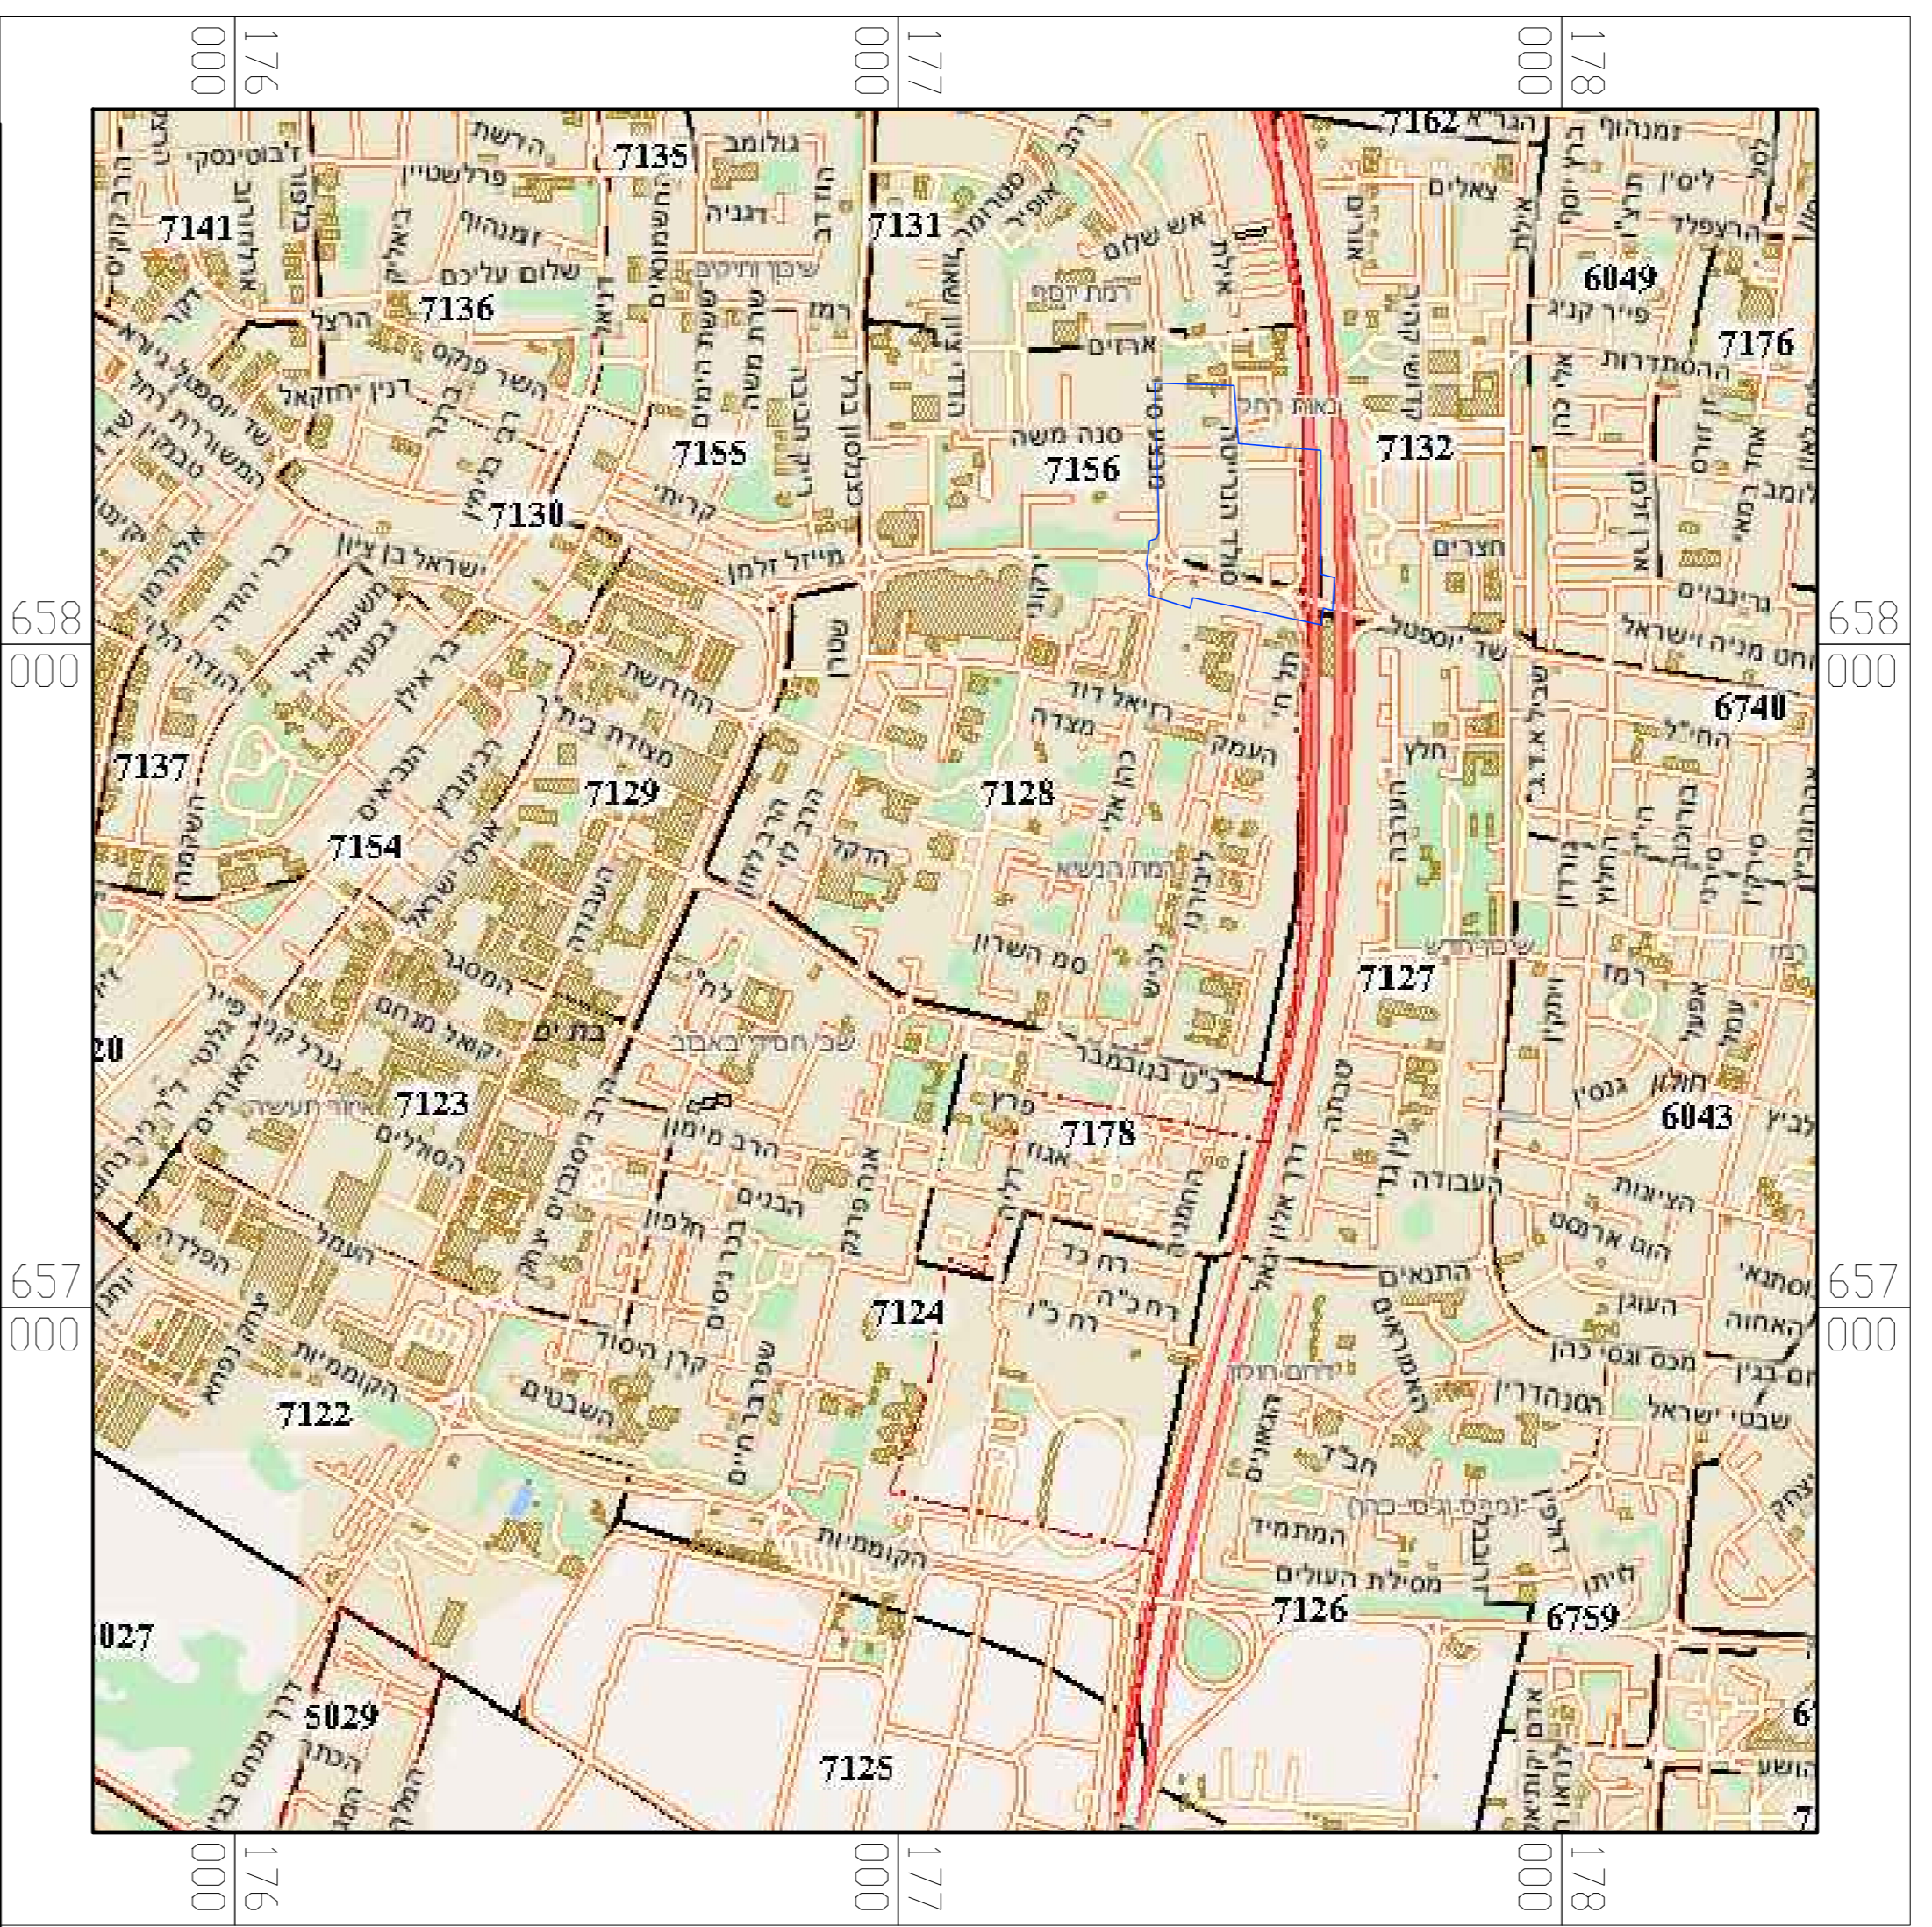

- מקרא מצב מאושר**
- גבול תכנית
 - אזור מגורים 2 קומות
 - אזור מגורים 3-4 קומות
 - אזור מגורים רב קומות
 - מסחרי
 - שכלים לואלכי רגל
 - ש.צ.פ.
 - דרך קיימת
 - קו כנין

מצב מאושר
ק.מ. 1:500

תרשים סביבה: 1 : 20000



תרשים סביבה: 1 : 50000



חוק התכנון והבניה, התשכ"ב - 1965 תכנית מפורטת	
502-0436261	
שם התכנית פינוי בינוי יוספטל - איילון ב' \ 543	
תשריט מצב מאושר גליון 1 מתוך 1	
מחוז	תל אביב
מרחב תכנון מקומי	בת ים
רשות מקומית	בת ים
ישוב	בת ים
תאריך	29/10/17
שם הנספח	קנ"ח
מצב מאושר	1500
תרשים סביבה	15000
תרשים נוסף	1:20000
תרשים נוסף	-
תמונה נוספת	-
שמות וזחיתומות:	
עורך התוכנית	שם: יצחק פרנס תאגיד: תאגיד כנף פרנס אדריכלים
חתימה:	