


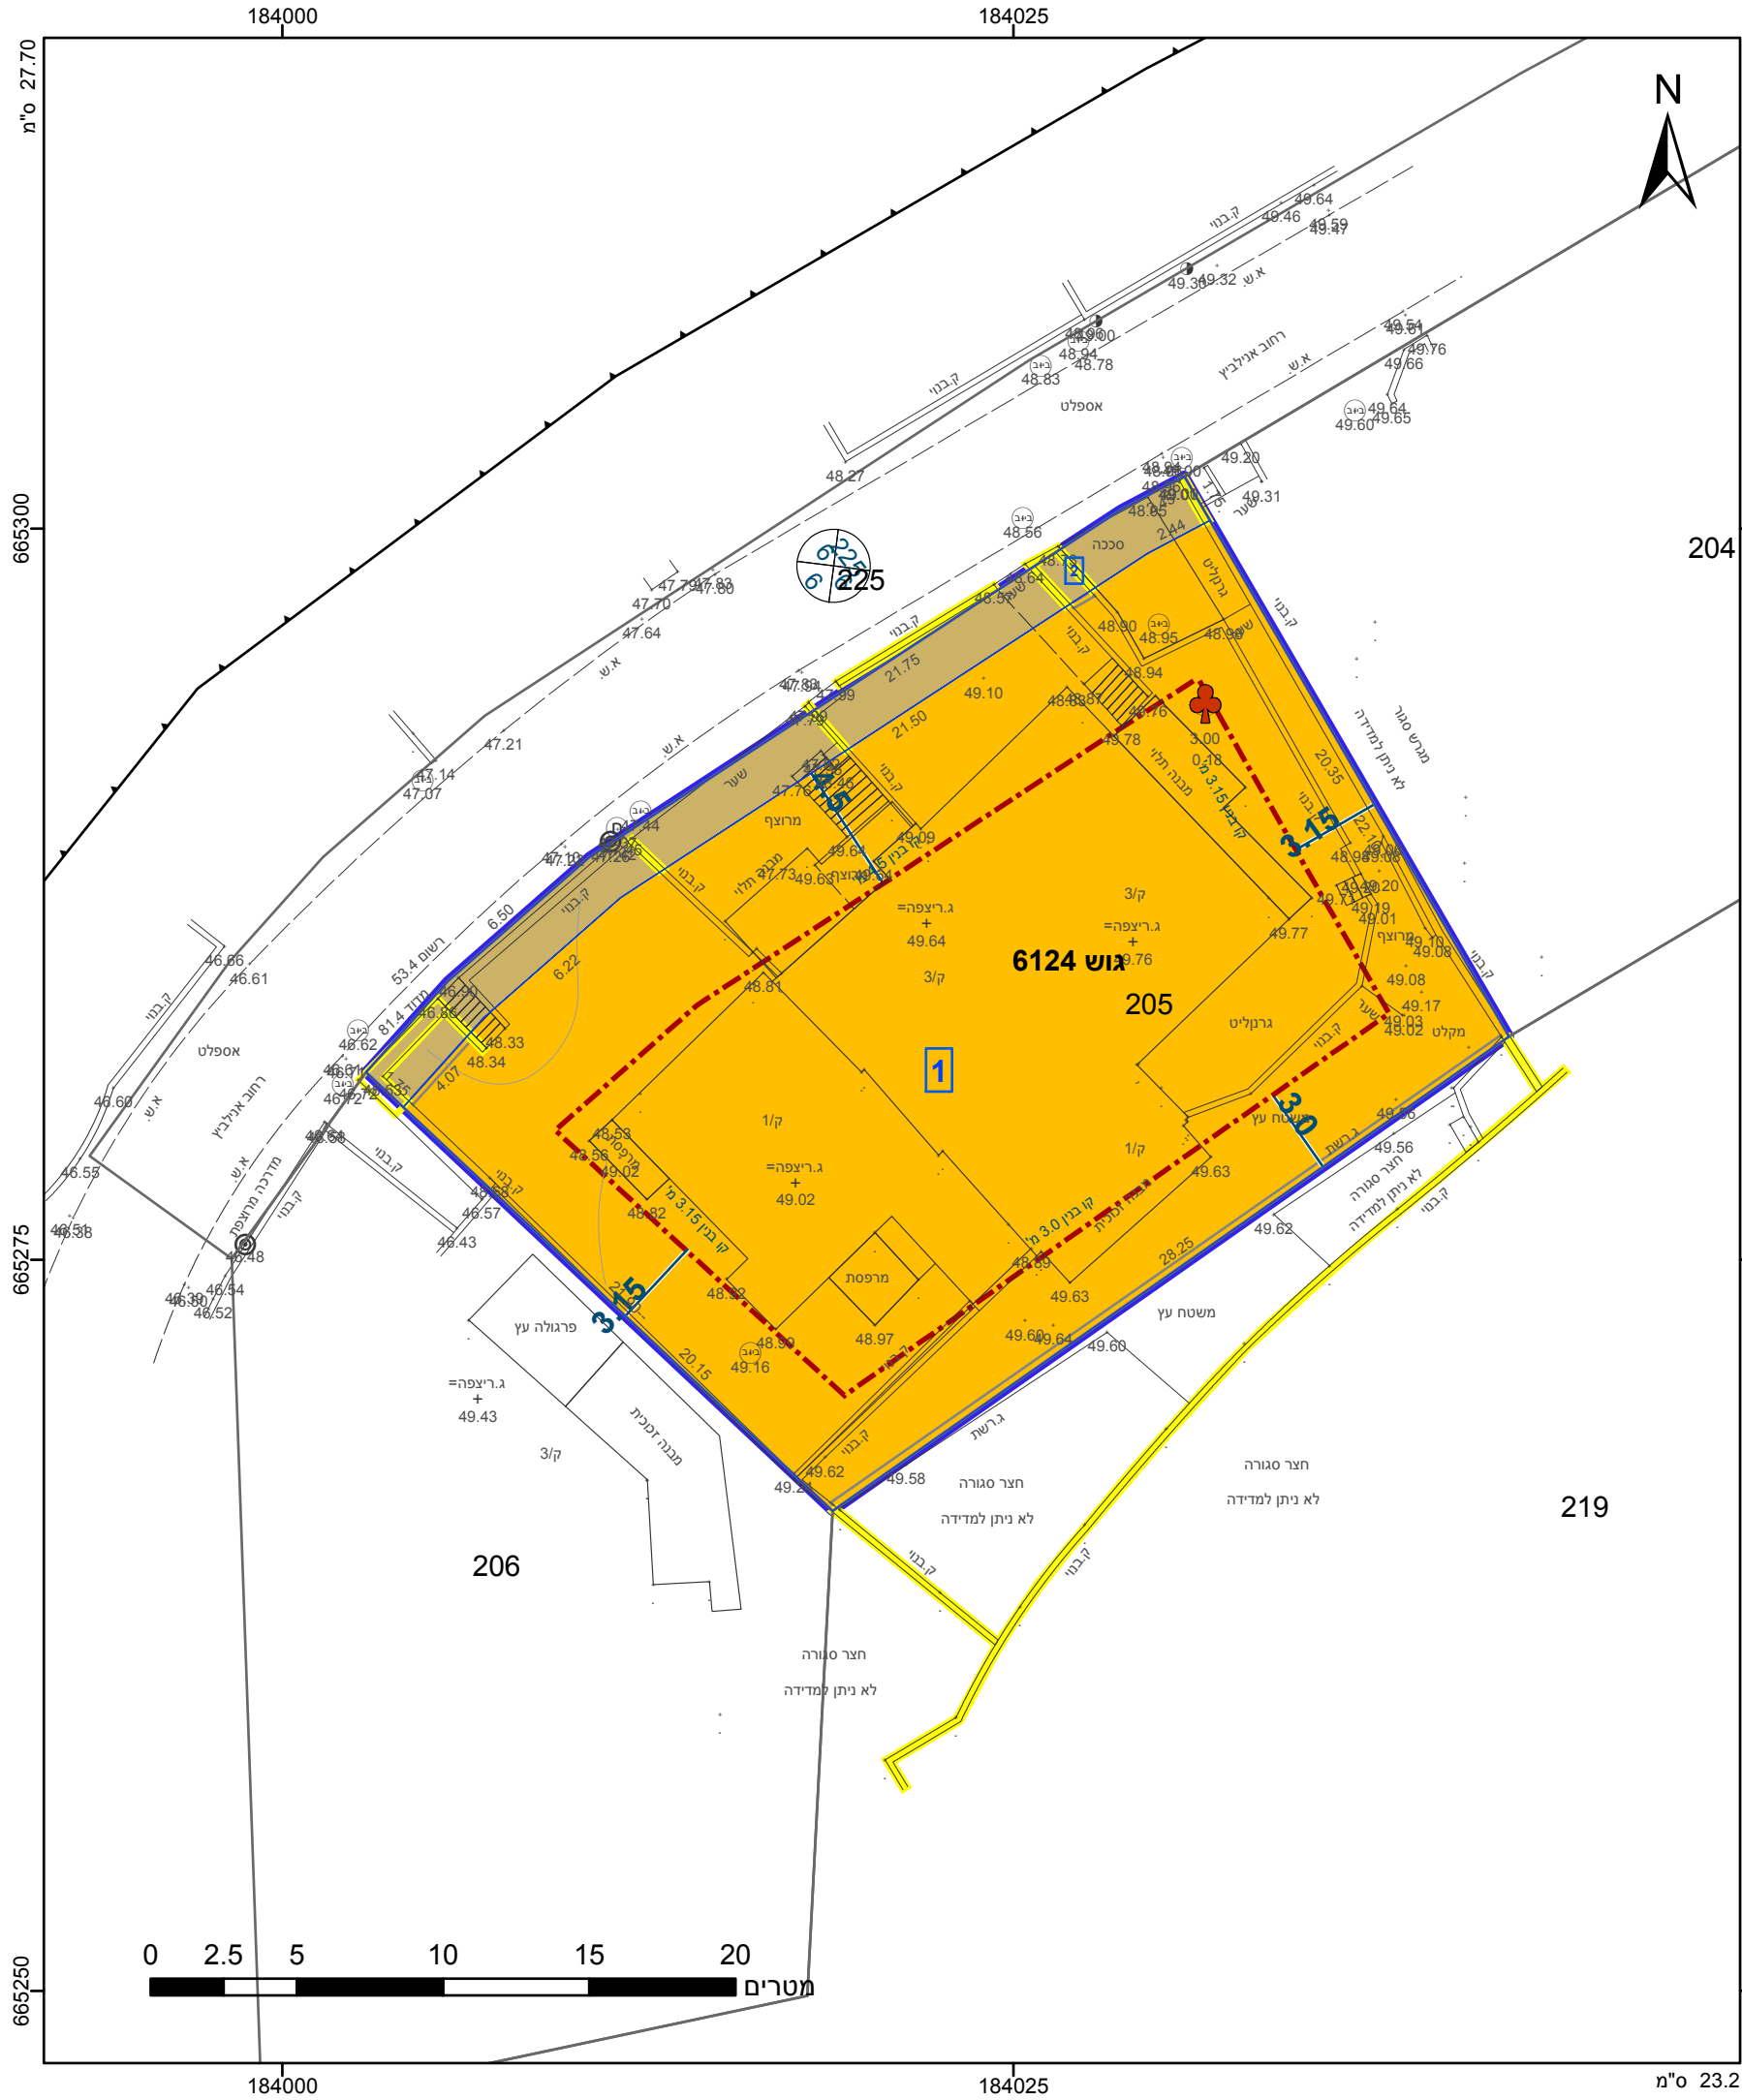

מקרא

גבול התכנית

גוש 1234

גבול גוש ומספרו

גבול חלקה ומספרה

תא שטח ומספרו

מספר הדרך

קווי בנין

רחוב הדרך

מגורים ב

דרך מאושרת

מבנה להריסה

מבנה מוצע

קו-בנין

מידות

עץ/עצים לשימור

אישורים

הריני מצהיר בזאת כי המפה הטופוגרפית/המצבית המהווה רקע לתכנית זו, נערכה על ידי ביום 24.06.2016 והיא הוכנה לפי הוראות נוהל מבא"ת ובהתאם להוראות החוק ולתקנות המודדים שבתוקף. דיוק הקו הכחול והקדסטר: מדידה אנליטית מלאה ברמת תצ"ר לייפמן ליאונד שם המודד

832

מספר רשיון

תאריך

חתימה

|                                           |                                           |
|-------------------------------------------|-------------------------------------------|
| חוק התכנון והבנייה, התשכ"ה - 1965         |                                           |
| תכנית מתאר מקומית                         |                                           |
| מס' 501-0452722                           |                                           |
| שינוי קוי בנין בבנין קיים ברח' אנילביץ 41 |                                           |
| תשריט מצב מוצע                            |                                           |
| מחוז                                      | תל-אביב                                   |
| מרחב תכנון מקומי                          | בני ברק                                   |
| רשות מקומית                               | בני ברק                                   |
| ישוב                                      | בני ברק                                   |
| תכנית בסמכות                              | מקומית                                    |
| איחוד וחלוקה                              | ללא איחוד וחלוקה                          |
| היתרים או הרשאות                          | תכנית שמכוחה ניתן להוציא היתרים או הרשאות |
| מונה תדפיס התשריט                         | 6                                         |
| מועד הפקדה                                | 30/08/2017                                |
| שטח התכנית                                | 0.712 דונם                                |
| קנה מידה                                  | 1:250                                     |
| שמות*                                     |                                           |
| מגיש תכנית                                | יעקב כהן תאגיד:                           |
| מגיש תכנית                                | רות כהן תאגיד:                            |
| עורך ראשי                                 | גיל בראונשטיין תאגיד: בראונשטיין גיל      |

|                    |                       |         |                     |                      |
|--------------------|-----------------------|---------|---------------------|----------------------|
| דייר               | יעקב כהן תאגיד:       |         |                     |                      |
| דייר               | רות כהן תאגיד:        |         |                     |                      |
| דייר               | חיים מנדלוביץ תאגיד:  |         |                     |                      |
| דייר               | ציפי מנדלוביץ תאגיד:  |         |                     |                      |
| דייר               | שלמה חיים רעני תאגיד: |         |                     |                      |
| דייר               | שרה רעני תאגיד:       |         |                     |                      |
| טבלת גושים וחלקות* |                       |         |                     |                      |
| מספר גוש           | חלק                   | כל הגוש | מספרי חלקות בשלמותן | מספרי חלקות בחלקיותן |
| 6124               | חלק                   | 205     |                     |                      |

\* הרשימה המלאה מפורטת בהוראות התכנית / בהודעה שפורסמה בעיתונות וברשומות

שנת צילום אוויר: 2015 גרסת מערכת 12.2015