


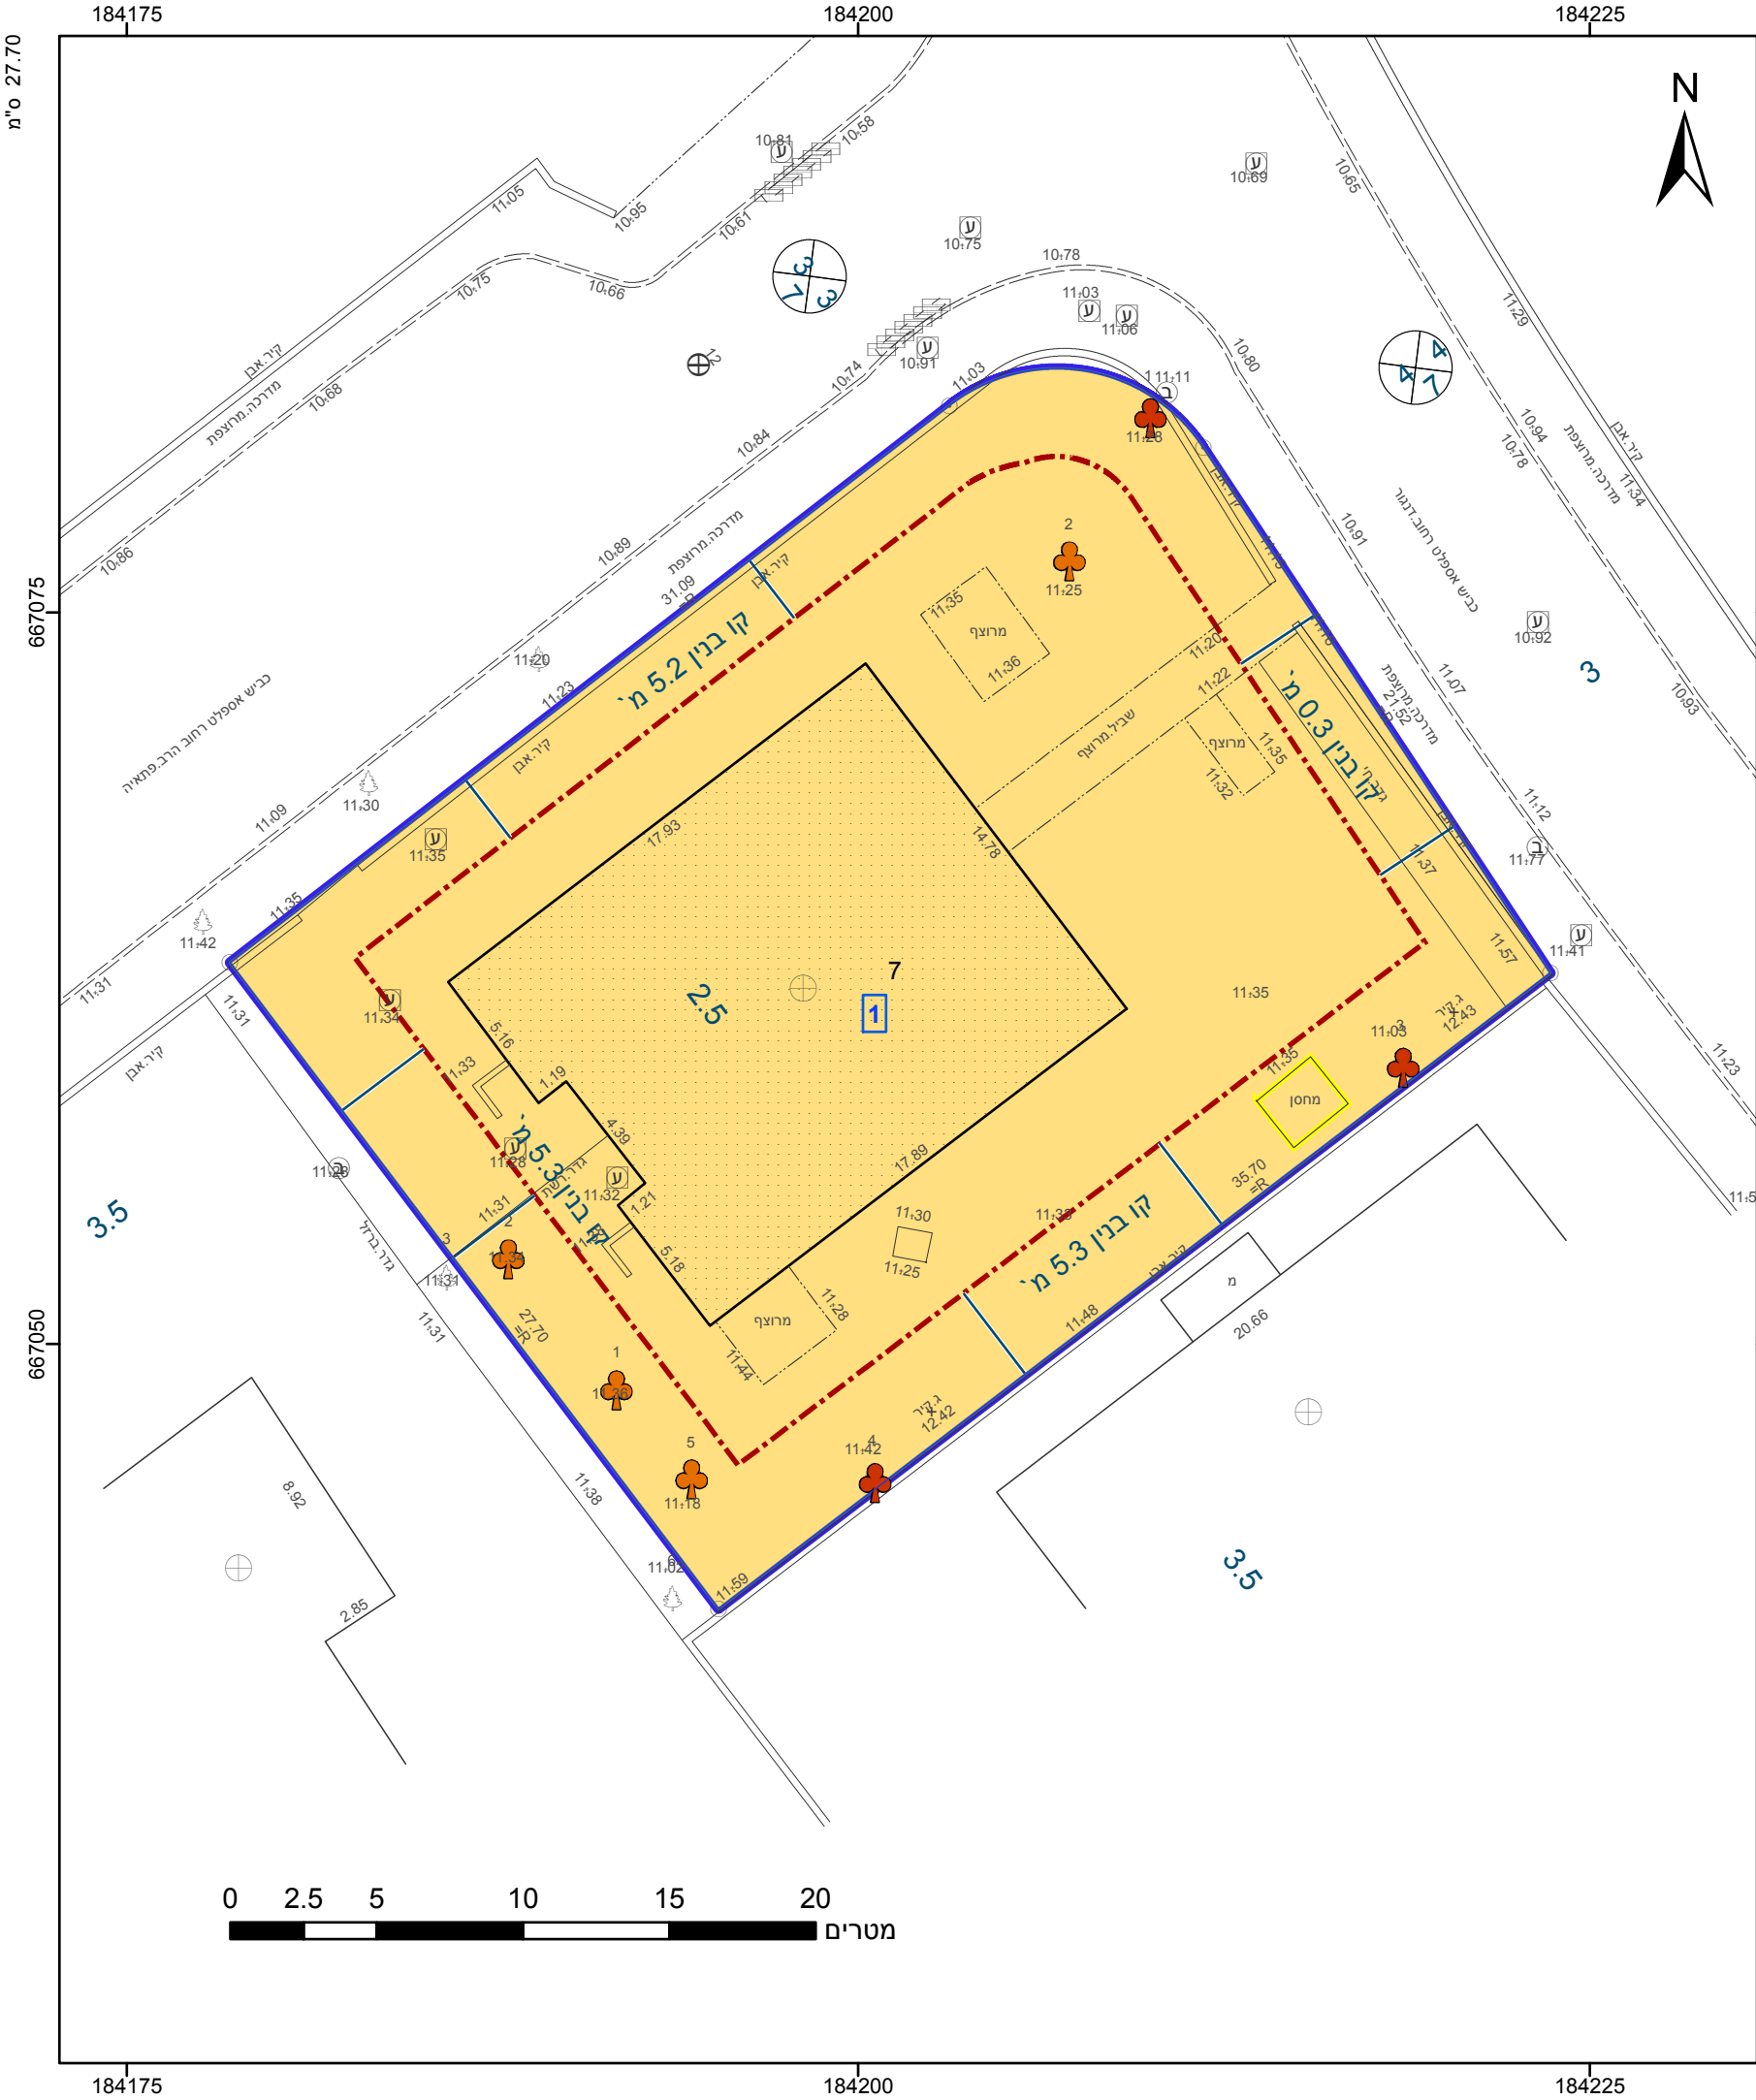

מקרא

גבול התכנית

גוש 1234

גבול גוש ומספרו

גבול חלקה ומספרה

תא שטח ומספרו

מספר הדרך

קווי בנין

רוחב הדרך

מגורים

קו-בנין

להריסה

מידות

עץ/עצים לשימור

עץ/עצים להעתקה

מספר גוש

גבול חלקה ומספרה

מספר הדרך

קווי בנין

רוחב הדרך

אישורים בתכנית מס' 501-0452748

הריני מצהיר בזאת כי המפה הטופוגרפית/המצבית המהווה רקע לתכנית זו, נערכה על ידי ביום 28/07/2016 והיא הוכנה לפי הוראות נוהל מבא"ת ובהתאם להוראות החוק ולתקנות המוזכרים שבתוקף. דיוק הקו הכחול והקדסטר: מדידה אנליטית מלאה ברמת תצ"ר

אבישי פרץ

שם המודד

1125

מספר רישיון

תאריך

חתימה

חוק התכנון והבנייה, התשכ"ה - 1965

תכנית מפורטת

מס' 501-0452748

הרחבת דירות ושינוי בקו בנין בבניין קיים ברח' דנגור 25.

תשריט מצב מוצע

גיליון 1

מתוך 1

מחוז

תל-אביב

מרחב תכנון מקומי

בני ברק

רשות מקומית

בני ברק

ישוב

בני ברק

תכנית בסמכות

מקומית

איחוד וחלוקה

ללא איחוד וחלוקה

היתרים או הרשאות

תכנית שמכונה ניתן להוציא היתרים או הרשאות

מונה תדפיס התשריט

8

מועד הפקה

19/08/2019

14:36

שטח התכנית

1.009 דונם

קנה מידה

1:250

שמות*

שולמית בבאי

תאגיד:

משה בנישתי

תאגיד:

שרה בנישתי

תאגיד:

עמנואל בראונשטיין

תאגיד:

חיים חזן

תאגיד:

רחל חזן

תאגיד:

גיל בראונשטיין

תאגיד:

גיל בראונשטיין גיל.

בעלי ענין בקרקע*	דייר
שולמית בבאי	דייר
תאגיד:	דייר
משה בנישתי	דייר
תאגיד:	דייר
שרה בנישתי	דייר
תאגיד:	דייר
עמנואל בראונשטיין	דייר
תאגיד:	דייר
חיים חזן	דייר
תאגיד:	דייר
רחל חזן	דייר
תאגיד:	דייר
גיל בראונשטיין	דייר
תאגיד:	דייר
גיל בראונשטיין גיל.	דייר

טבלת גושים וחלקות*	מספר גוש	חלק	חלק/כל הגוש	מספרי חלקות בשלמותן	מספרי חלקות בחלקיותן
7361	חלק	7			

* הרשימה המלאה מפורטת בהוראות התכנית / בהודעה שפורסמה בעיתונות וברשומות

תרשים התמצאות - קנ"מ 1:1250

שנת צילום אוויר: 2017-2018
מספר תכנית: 501-0452748, מספר גירסת תשריט: 8