


# מפת מדידה

## קנ"מ 1:250

מחוז : תל אביב  
 נפה : תל אביב-יפו  
 מקום : רמת-גן  
 גוש : 6179  
 חלקה : 133  
 נספח : 0.657 ד.מ.  
 מפרט העבודה : תכנון

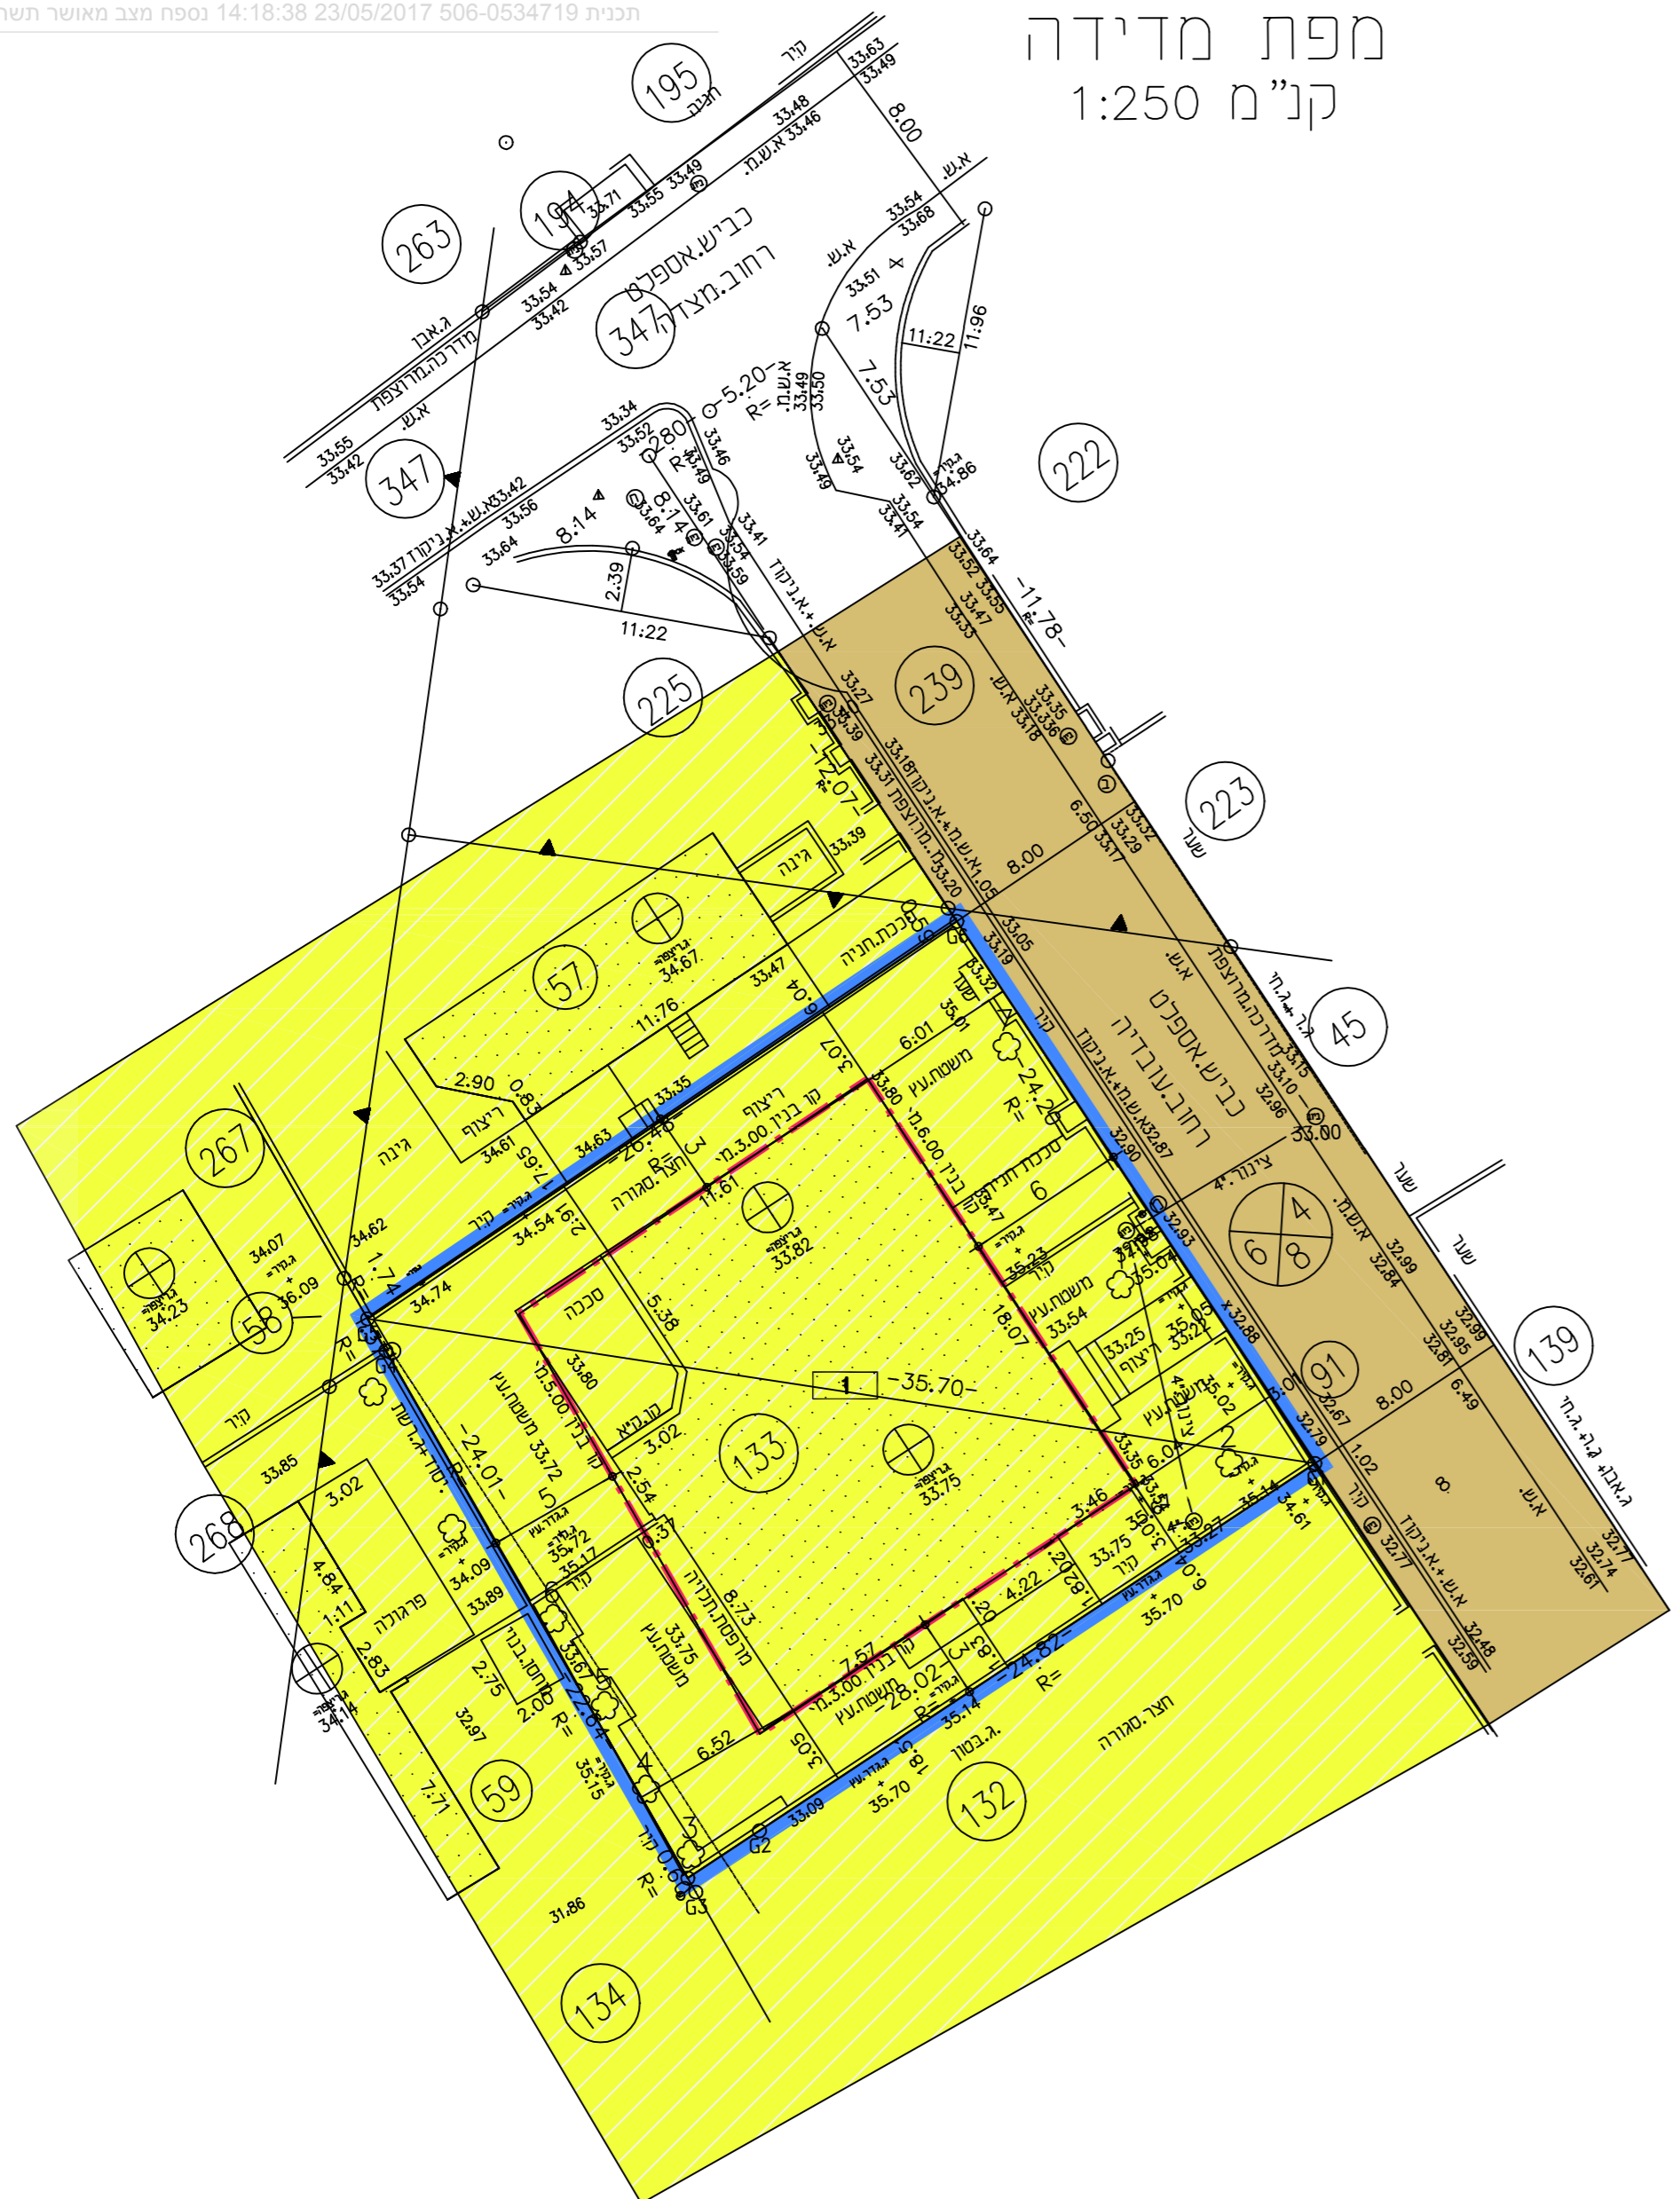

מספר התוכנית: 6179-133

רמת דיוק הקו הכחול והקדסטרי:  
 1 = מדידה גרפית  
 2 = קו כחול (בלבד) ברמה אנליטית  
 3 = מדידה אנליטית מלאה ברמת תציר

1. המדידה המקורית  
 הריני מצהיר בזאת כי מדידת המפה הטופוגרפית/  
 המצבית המהווה רקע לתוכנית זו, נערכה על ידי:

ביום 5/04/2017

והיא הוכנה לפי הוראות נוהל מבאית ובהתאם  
 להוראות החוק ולתקנות המודדים שבתוקף.


שם המודד: יהורם אהרוני

מספר רישיון: 565

חתימה: \_\_\_\_\_ תאריך: \_\_\_\_\_

מקרא מצב מאושר	
	גבול תוכנית
	קו בנין
	גבול תא שטח
	גבול גוש
	מגורים א'ו
	דרך מאושרת
	שטח ציבורי פתוח
	מספר תא שטח
	מספר הדרך
	קווי בנין
	רוחב הדרך

תרשים הסביבה 1:2500

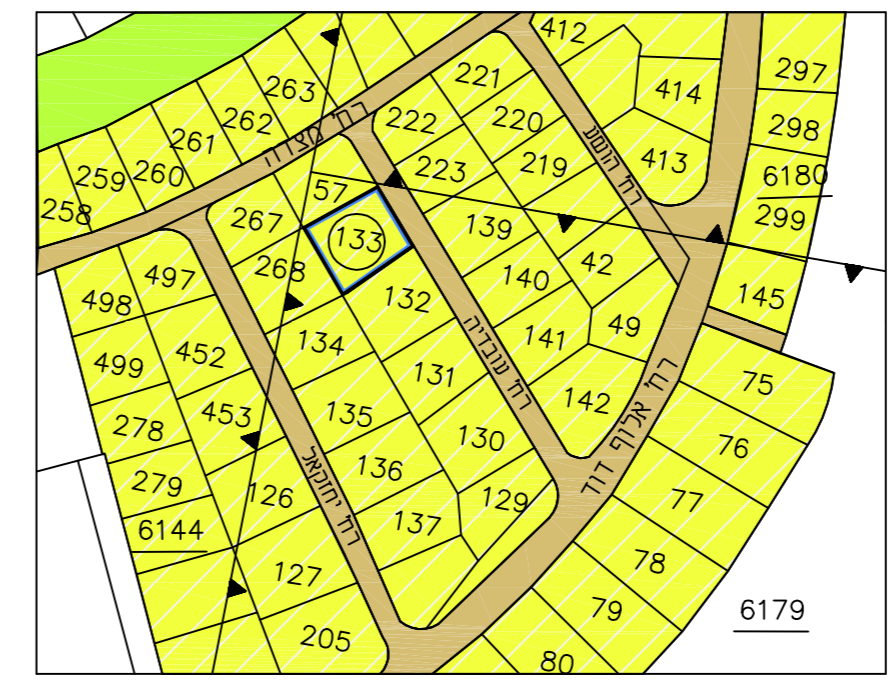

## חוק התכנון והבנייה, התשכ"ה - 1965

### תכנית מפורטת

מס' 506-0534719

שינוי קו בנין  
 עובדיה 4, רמת גן  
 גוש 6179 חלקה 133

מצב מאושר גליון 1 מתוך 1

שם הנספח	קני"מ
מצב מאושר	1:250
תרשים סביבה על רקע גושים חלקות ויעודי קרקע	1:2500
-	-
-	-
-	-

תאריך: 04/05/2017

#### שמות וחתומות:

עורך התוכנית	שם:	דניאל אריש	חתימה:
		תאגיד:	
מודד	שם:	יהורם אהרוני	חתימה:
		תאגיד:	